




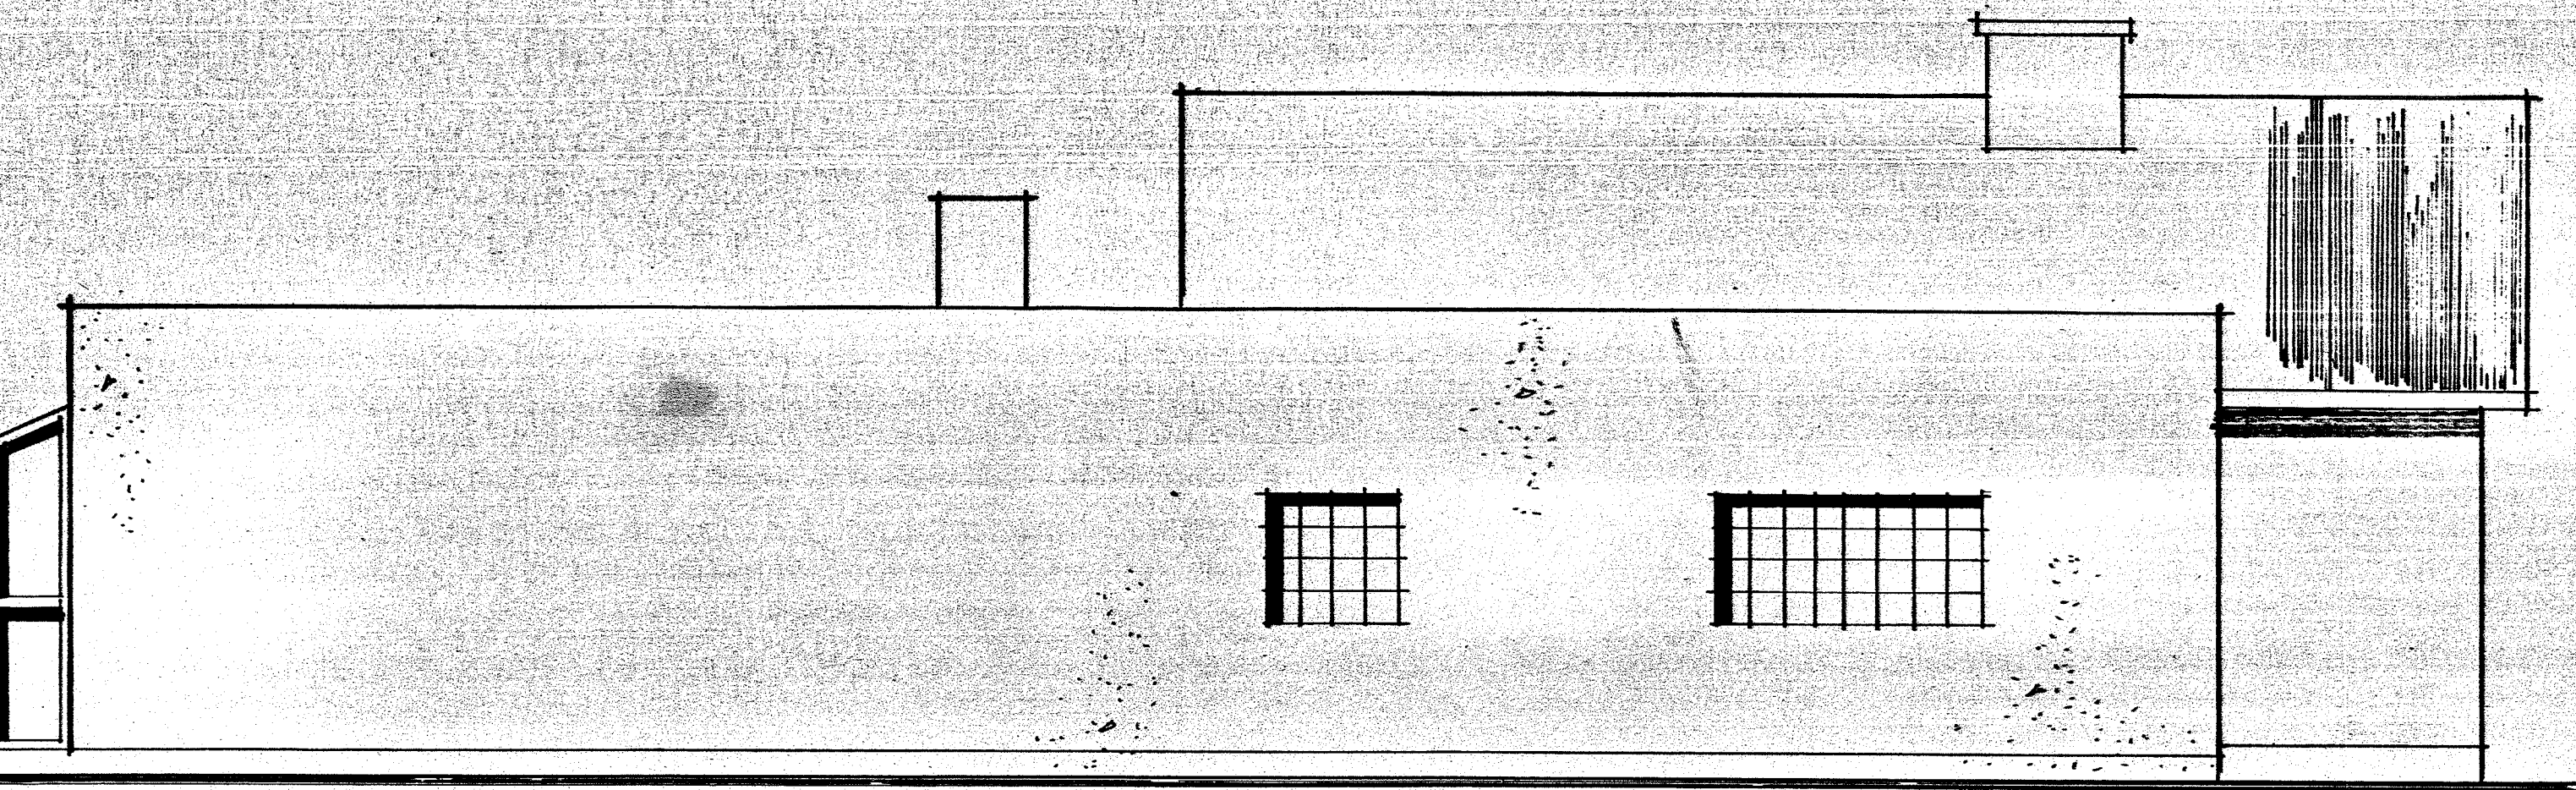

VAADE EK. NR. 85-B

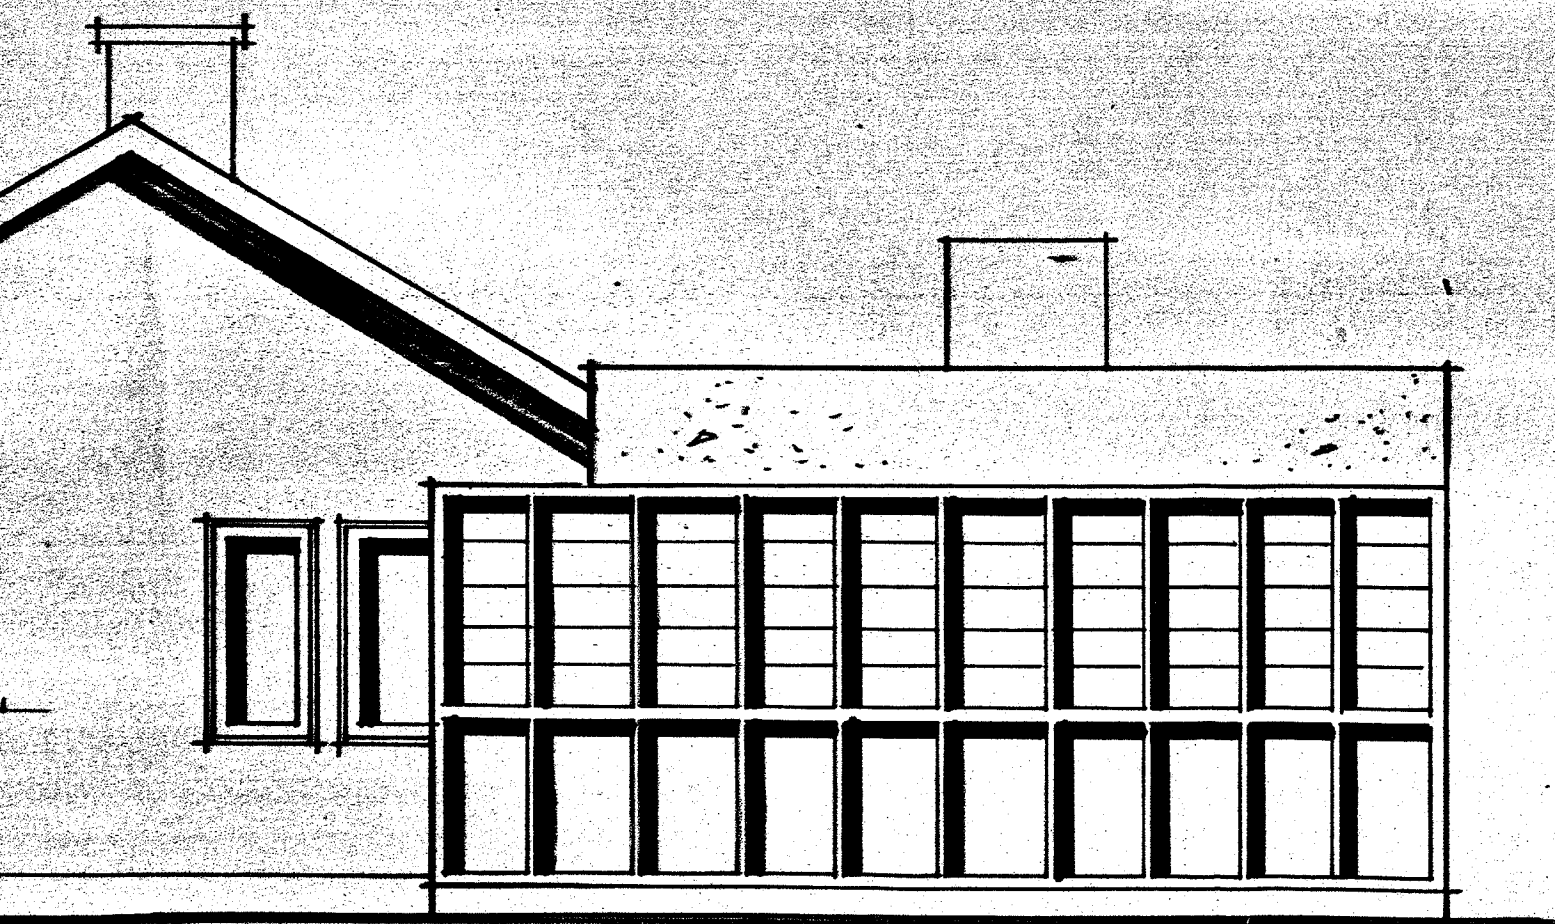

1979	DARNA LINNA PEAAHITEKTI TOOTMISGRUPP	STADIUM TP
TELLIJAT: MÄÄR, LILLI	OBJEKT: MAJANDUSHOONE	JOONIS

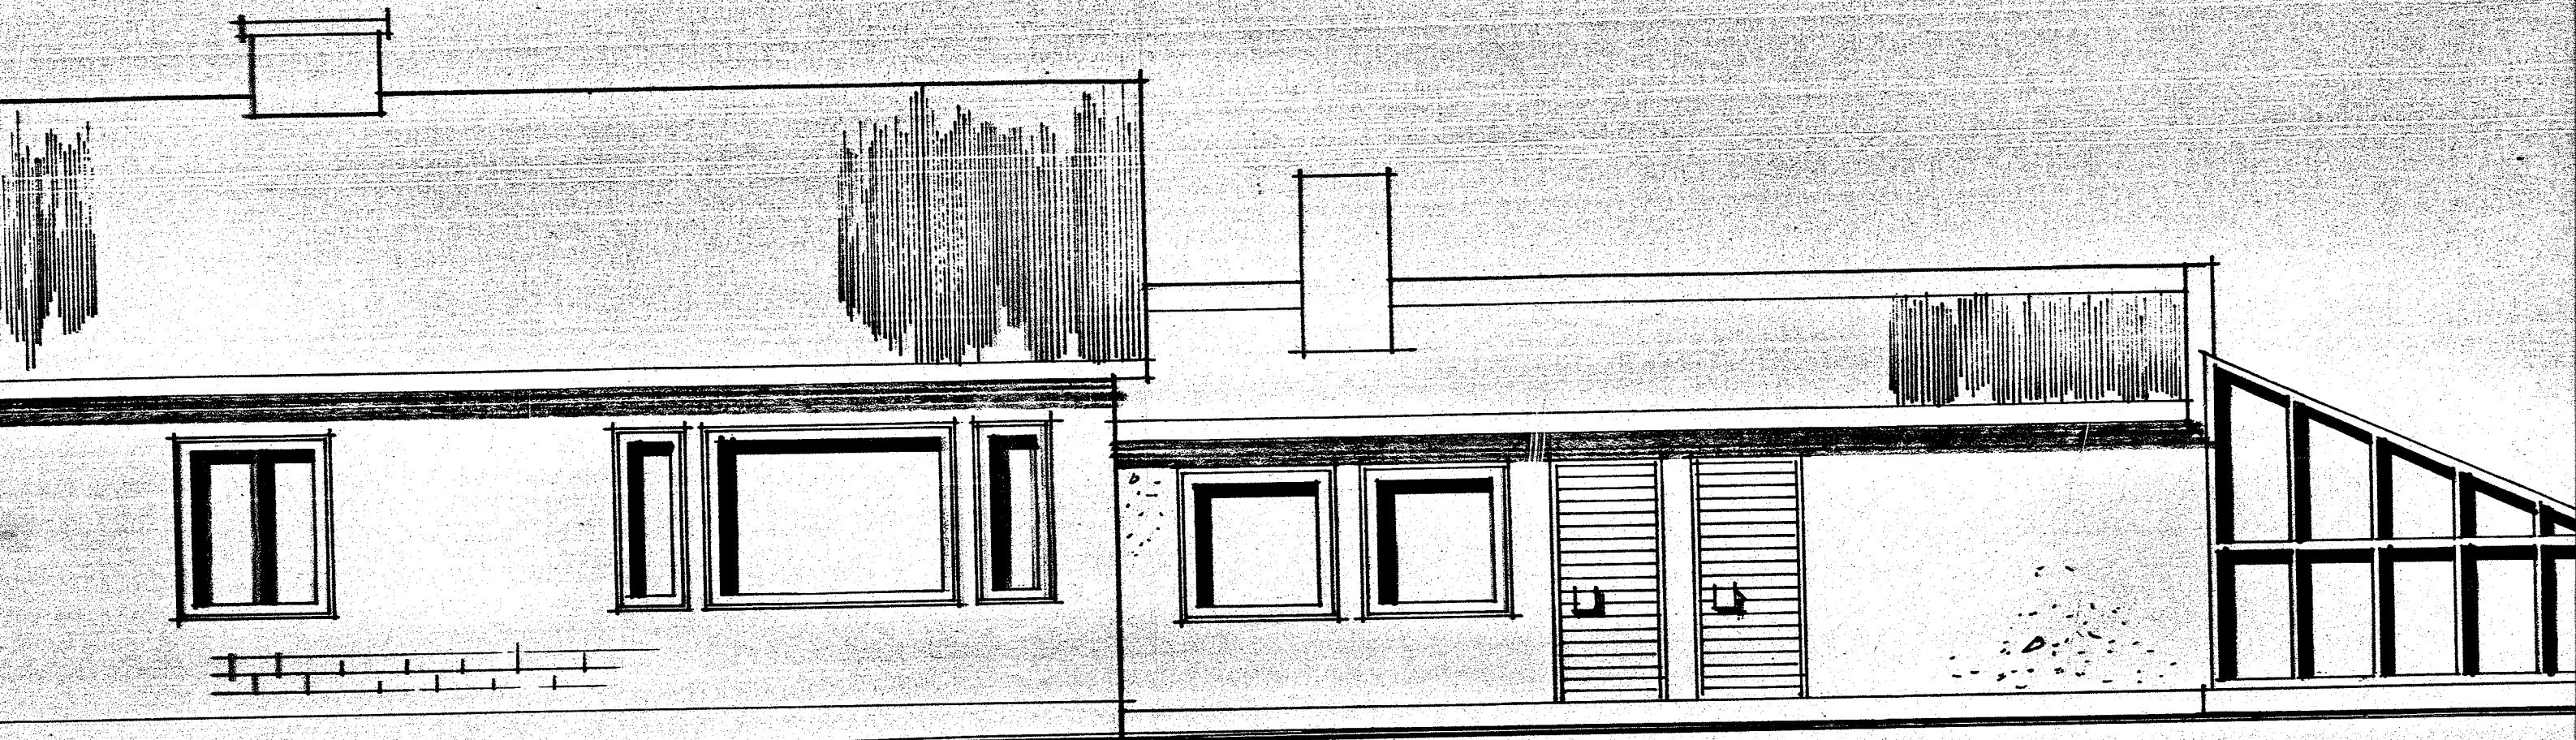

VAADE PROJEKT. TÄNAVALT

