


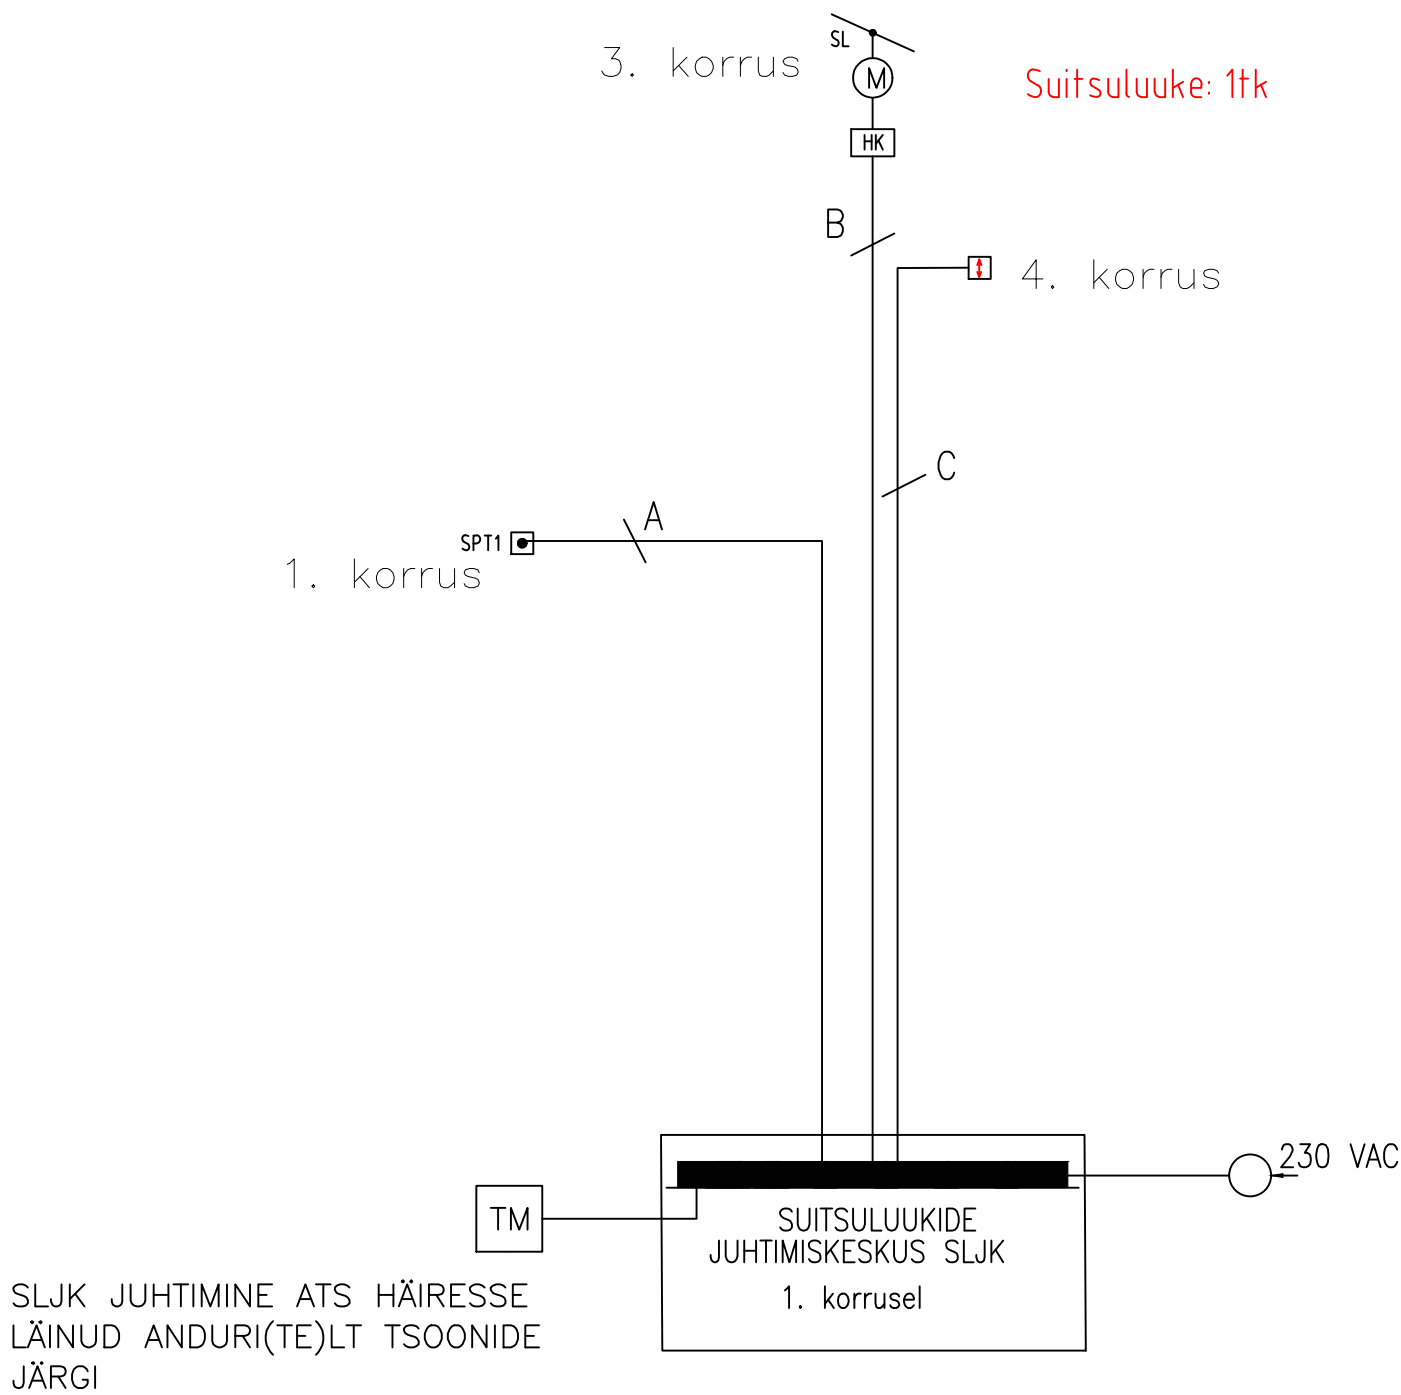

MÄRKUSED

Juhtimisnupp paigaldatakse 1,2–1,6 m kõrgusele põrandast.
Juhtimisnupp on oranži värvi ja tähistatud tekstiga *Trepikoja suitsuluuk*.
Rikkest saab teada juhtimisnupu juures helisignaali ja rikkest teavitava tulega.
Juhtimisnupul on tuli, mis hakkab vajutuse/avamissignaali järgselt vilkuma
(päästjad saavad aru, et kontakt on loodud ja käsk edasi antud) ja kui luuk on täielikult avatud,
siis jääb tuli põlema (päästjad saavad aru, et luuk on lahti).
Suitsuluugi juhtimispuul valida suitsuluugi mootori järgi.

KAABLID

- A = JE–H(St)H FE180/E90 4x2x0,8
B = MMJ–FRHF FE180/E90 5x2.5
C = MMJ–FRHF FE180/E90 3x2.5

TINGMÄRGID

- SPT PINDPAIGALDATAV NUPP SIGNAALLAMBIGA
SUITSULUUKIDE AVAMISEKS TULEKAHJU KORRAL
 SUITSULUUGI TUULUTUSNUPP
 HARUKARP, TULEPÜSIV
 ADRESSEERITAV TÄITURMOODUL

		Töö nr.	010224	Joonise nr.	S01
Objekt	HARJU MAAKOND, ANIJA VALD, KEHRA,			Staadium	Muudatus
Joonise nimetus				PP	
				Leht/lehti	x/x
Suitsuluukide juhtimine				Mõõtkava	
Struktuur				Kuupäev	01.02.2024