


ESIMENE KORRUS M 1:50

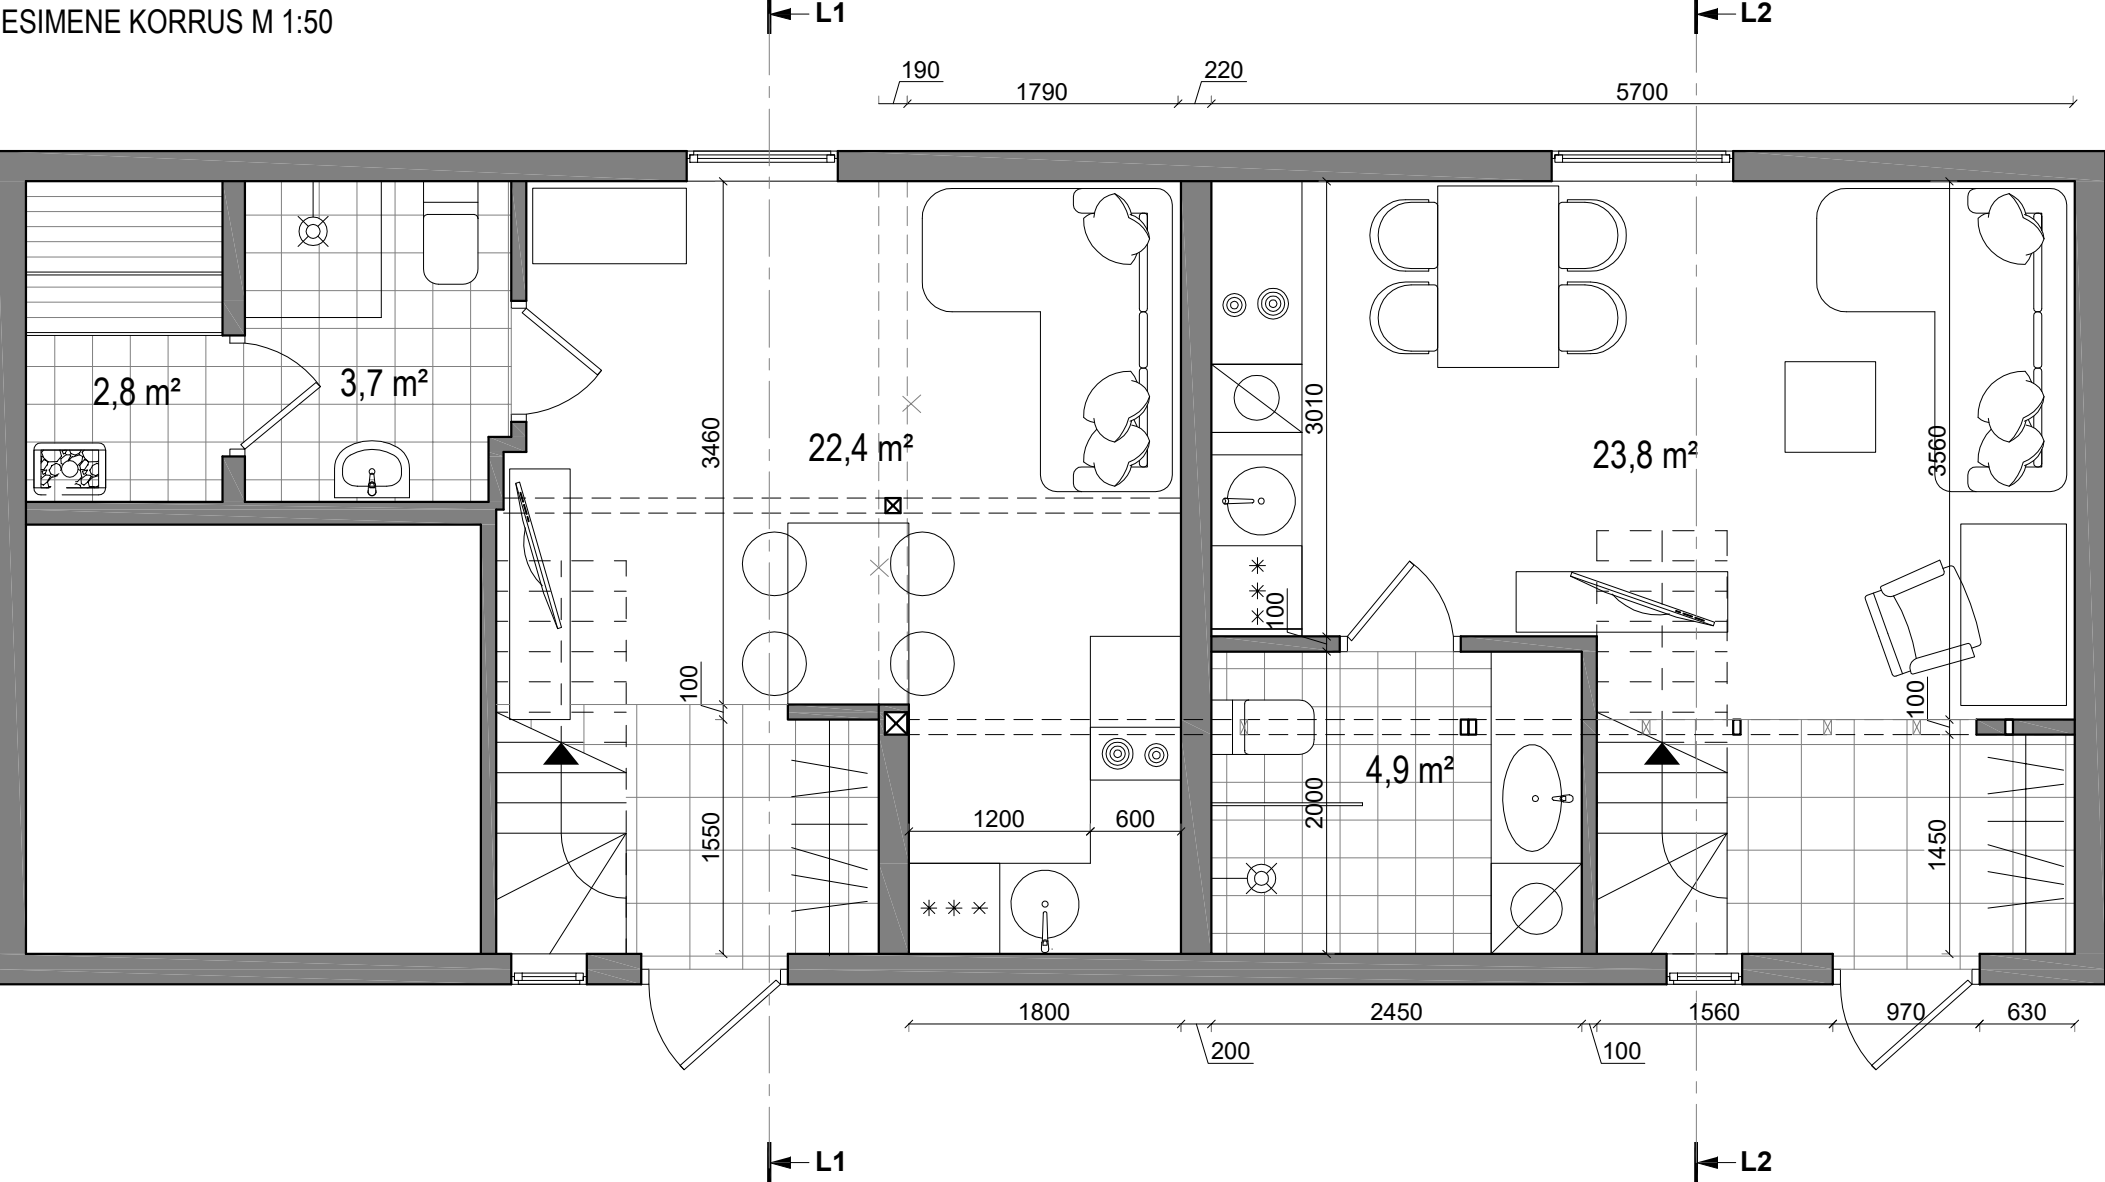

ADDRESS: Esplanaadi 8, Pärnu linn, Pärnu linn, Pärnu maakond
HOONF FSKEIS - ESIMENE KORRUS M 1:50