


VS-02-01 välissein

- välislaudis sulundiga UYV/S 21x120 mm
- tuulutusliist 22x50 mm
- tuuletõkkekiipsplaat GTS, 9 mm
- puitkarkass 50x150 mm, karkassi samm 600 mm
- /kivivill, PAROC Ultra, 150 mm
- krohv, 5 mm
- Fibo 3 kivimüüritis, 200 mm
- krohv, 5 mm
- niiskustõke, nt. Kiilto Pro moisture proof
- plaatimisegu, 5 mm
- keraamiline plaat, 7,5 mm

PP-2 - põrand pinnasel

- keraamiline põrandaplaat, 8 mm
- plaatimisegu, 5 mm
- niiskustõke
- monoliitne raudbetoon, 100 mm
- vahtpolüstüreen EPS80, 200 mm
- ehituskile
- tihendatud killustikalus fr. 8-16, 200 mm
- tihendatud liivapinnas, 1320 mm
- looduslik pinnas

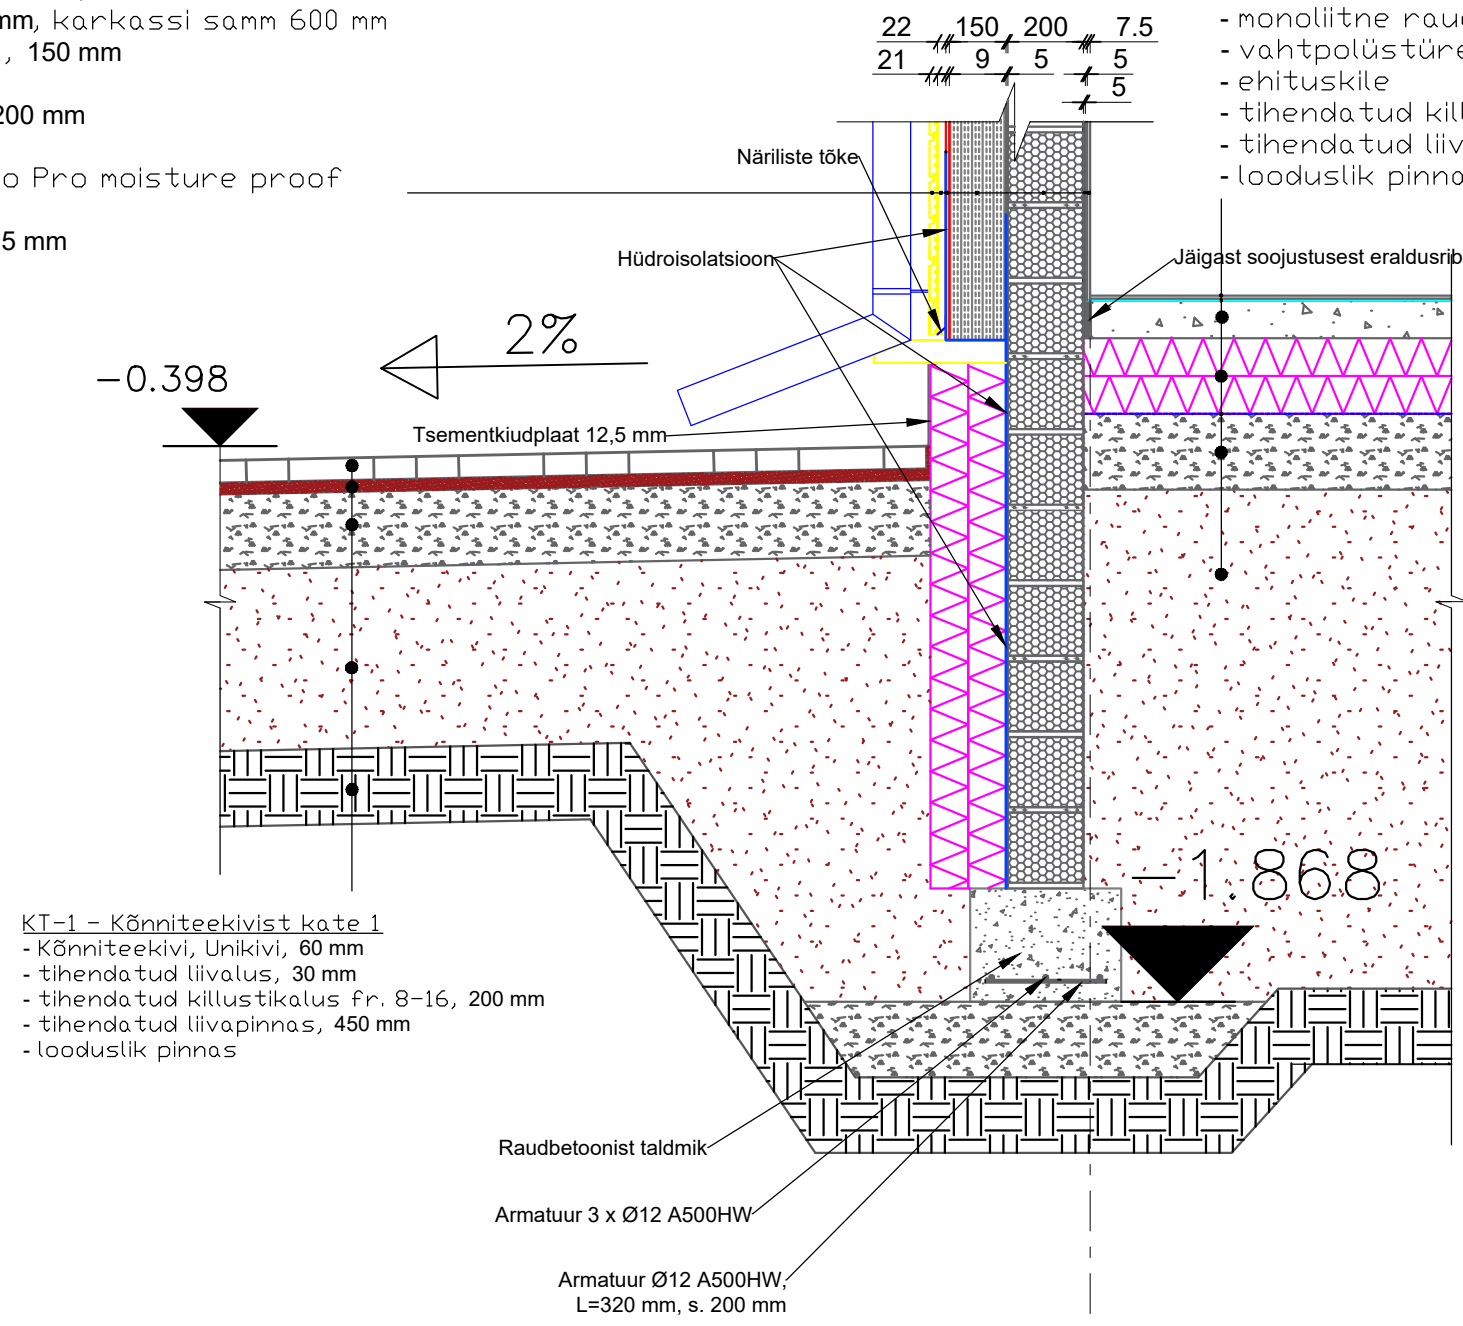

- KT-1 - Kõnniteekivist kate 1
- Kõnniteekivi, Unikivi, 60 mm
  - tihendatud liivalus, 30 mm
  - tihendatud killustikalus fr. 8-16, 200 mm
  - tihendatud liivapinnas, 450 mm
  - looduslik pinnas

Raudbetoonist taldmik

Armatuur 3 x Ø12 A500HW

Armatuur Ø12 A500HW,  
L=320 mm, s. 200 mm

4

Objekt	eramu laiendamine, Tartu linn, Tartumaa	
Tellijaja		
Joonis	Sokli sõlm	
Projekti staadium	Põhiprojekt	Joonise nr. AR-7-05
Töö nr.	Mõõtkava	Kuupäev
TLKE15	1:20	28.10.2025
Volitatud arhitekt:		