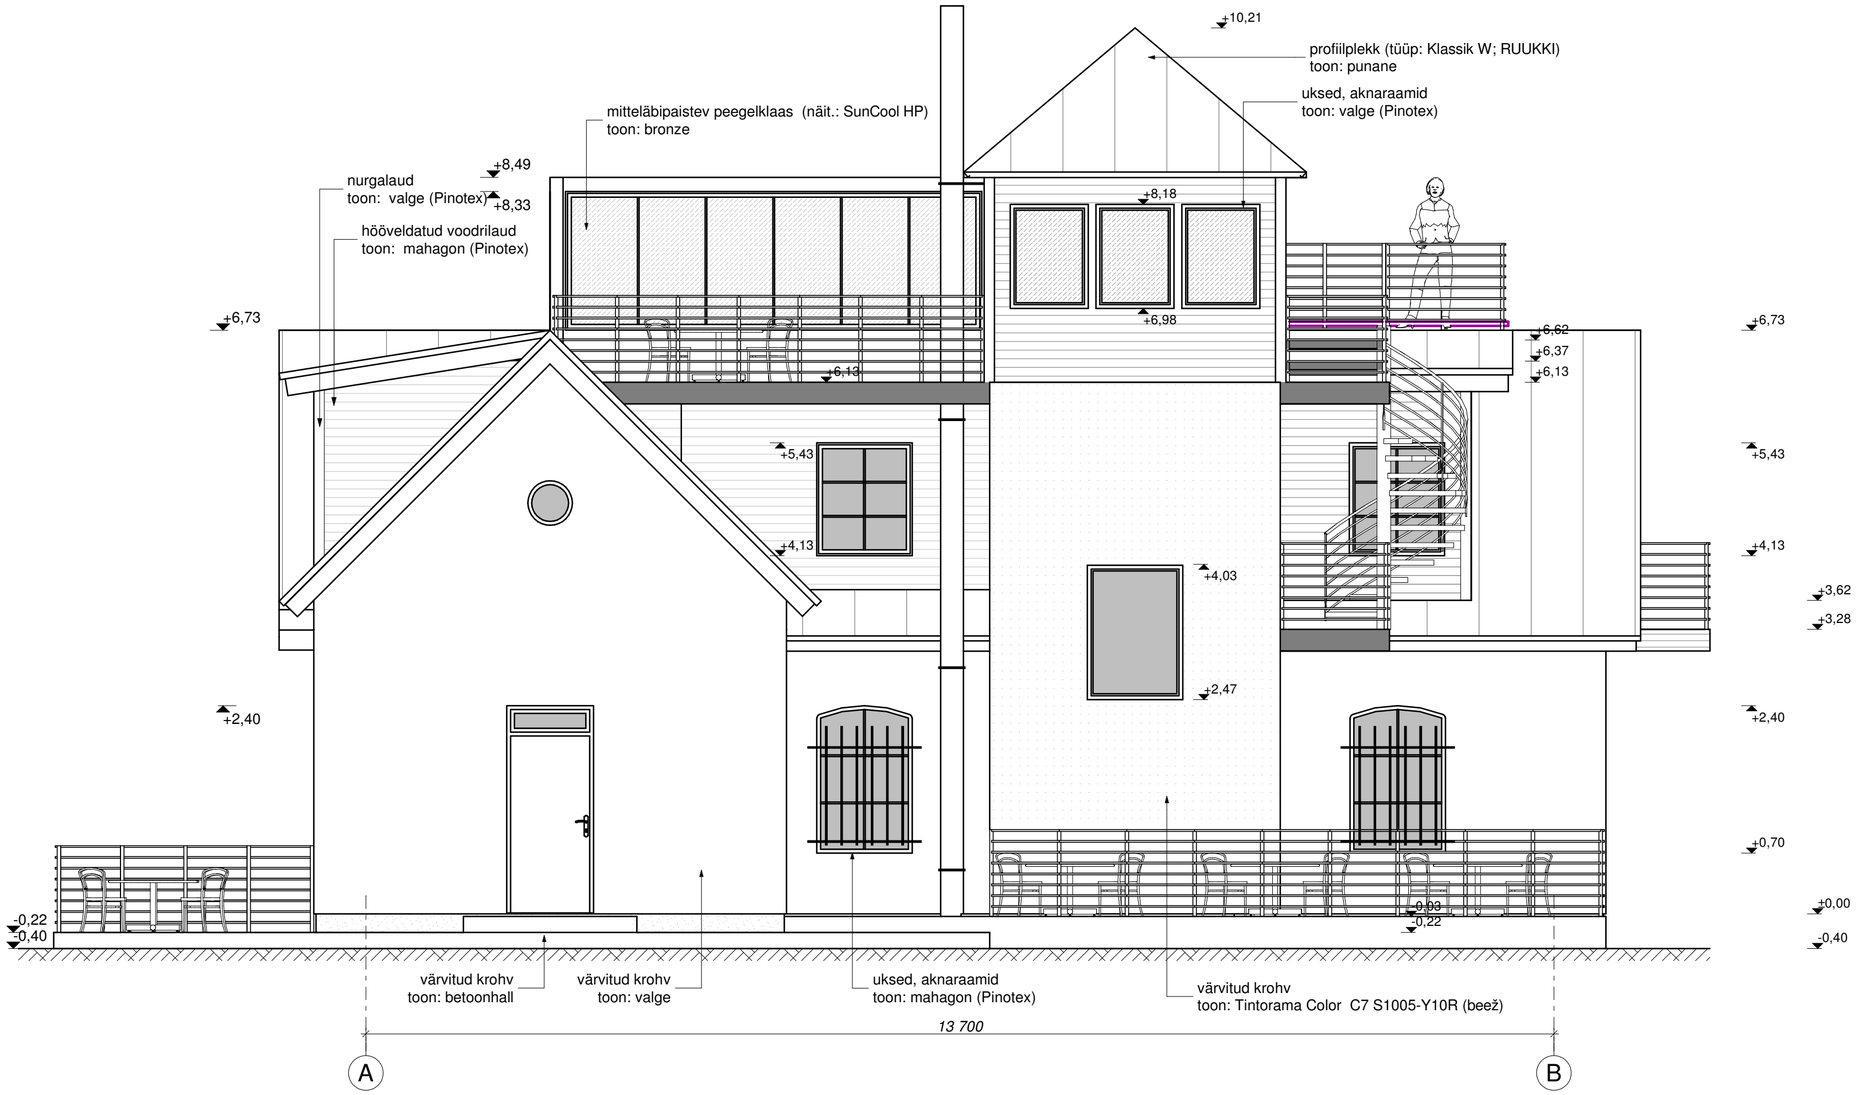

OBJEKT: Harju maakond, Kuusalu vald, Salmistu küla, Hobusetall MÜ			
PROJEKT: Majutushoone rekonstrueerimisprojekt			
JOONIS: Vaade A-B			08.2006
MÕÕT: M 1: 50	JOONISE AUTOR: V.GORELIKOVA	ALLKIRI:	TELLIJA: OÜ TERMINUS
JOONISE NR: EA 06/10	PROJEKTJUHT:	ALLKIRI:	
TÖÖ NR: AP - 91	JUHATAJA: JÜRI PILLIROOG	ALLKIRI:	

LOOB Projekt OÜ reg.10861387, MTR EP-10861387-0001, Pärnu mnt. 232/11, 11314 TALLINN tel. 684 5630 fax. 684 5639 loob@loob.ee