


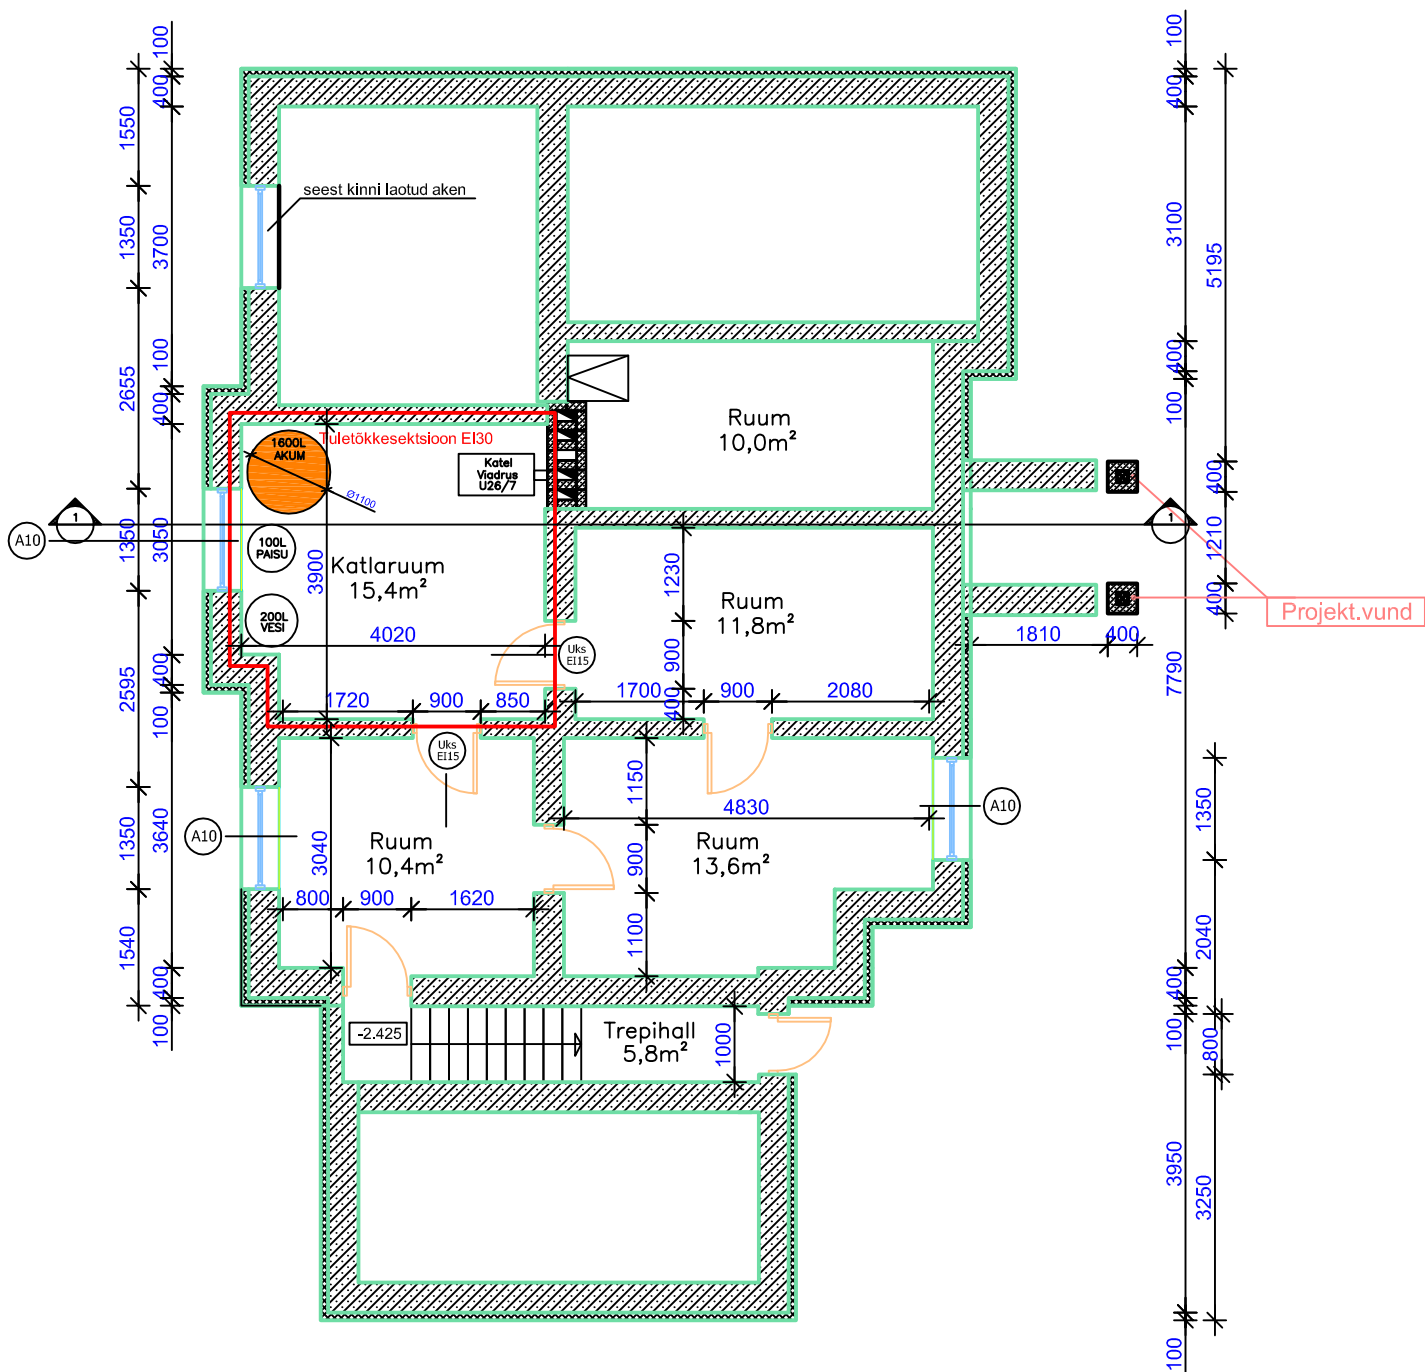

Töö nr. 25-04-12A			Objekti nimetus: ÜSIKELAMU REKONSTUEERIMISE EHITUSPROJEKT				
			Asukoht: RAPLAMA RAPLA VALD PURILA KÜLA METSAVAHE				
PROJEKTEERIS:	E.KALLAS	/ALKIRJASTATUD DIGITAALSELT/	Tellija:	MARGUS OBERSHNEIDER	Stadium EP	Mööd 1:100	Joonise nr. AE- 03
KINNITAS:	U.METS	/ALKIRJASTATUD DIGITAALSELT/					
REG.NR. 11284360 TEL:52 56 994 EEP 000859			Joonis: ALUSMÜÜRDIE PLAAN		OÜ VISAPIINGI DISEIGNER AGENCY KAUNA 3 TALLINN 10138		