


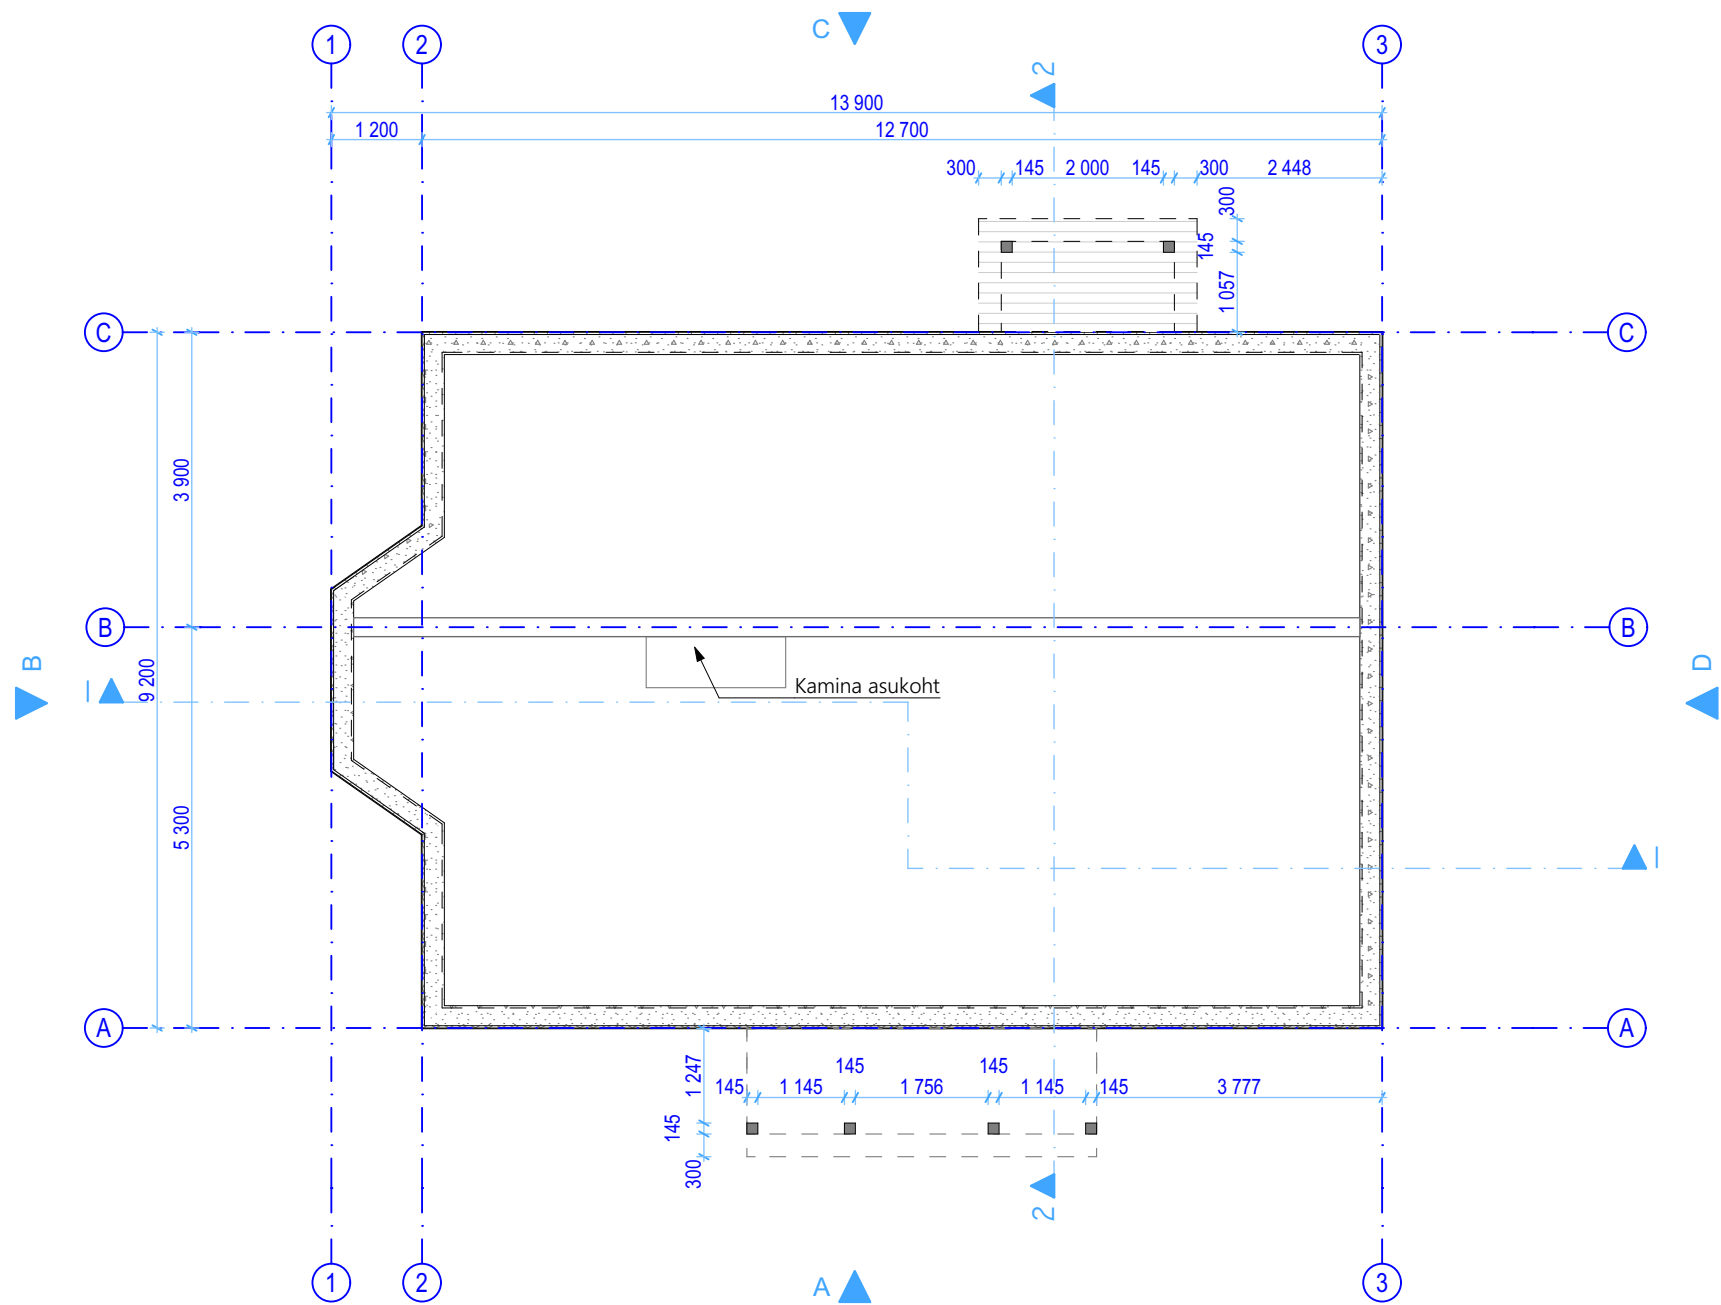

NB! VUNDAMENT LAHENDATAKSE ERALDI PROJEKTIGA

ARH STUUDIO	JOONIS:	VUNDAMENT	MOOT:	1:100	NR:	1501
	PROJEKT:	ÜKSIKELAMU EHITUSPROJEKT	TOO NR.		STAADIUM	EP
	AADRESS:		VERSIOON:	V03	KPV:	27.11.2024
	TELLIJA:					
	ARHITEKT:	VASTUTAV SPETSIALIST:				