


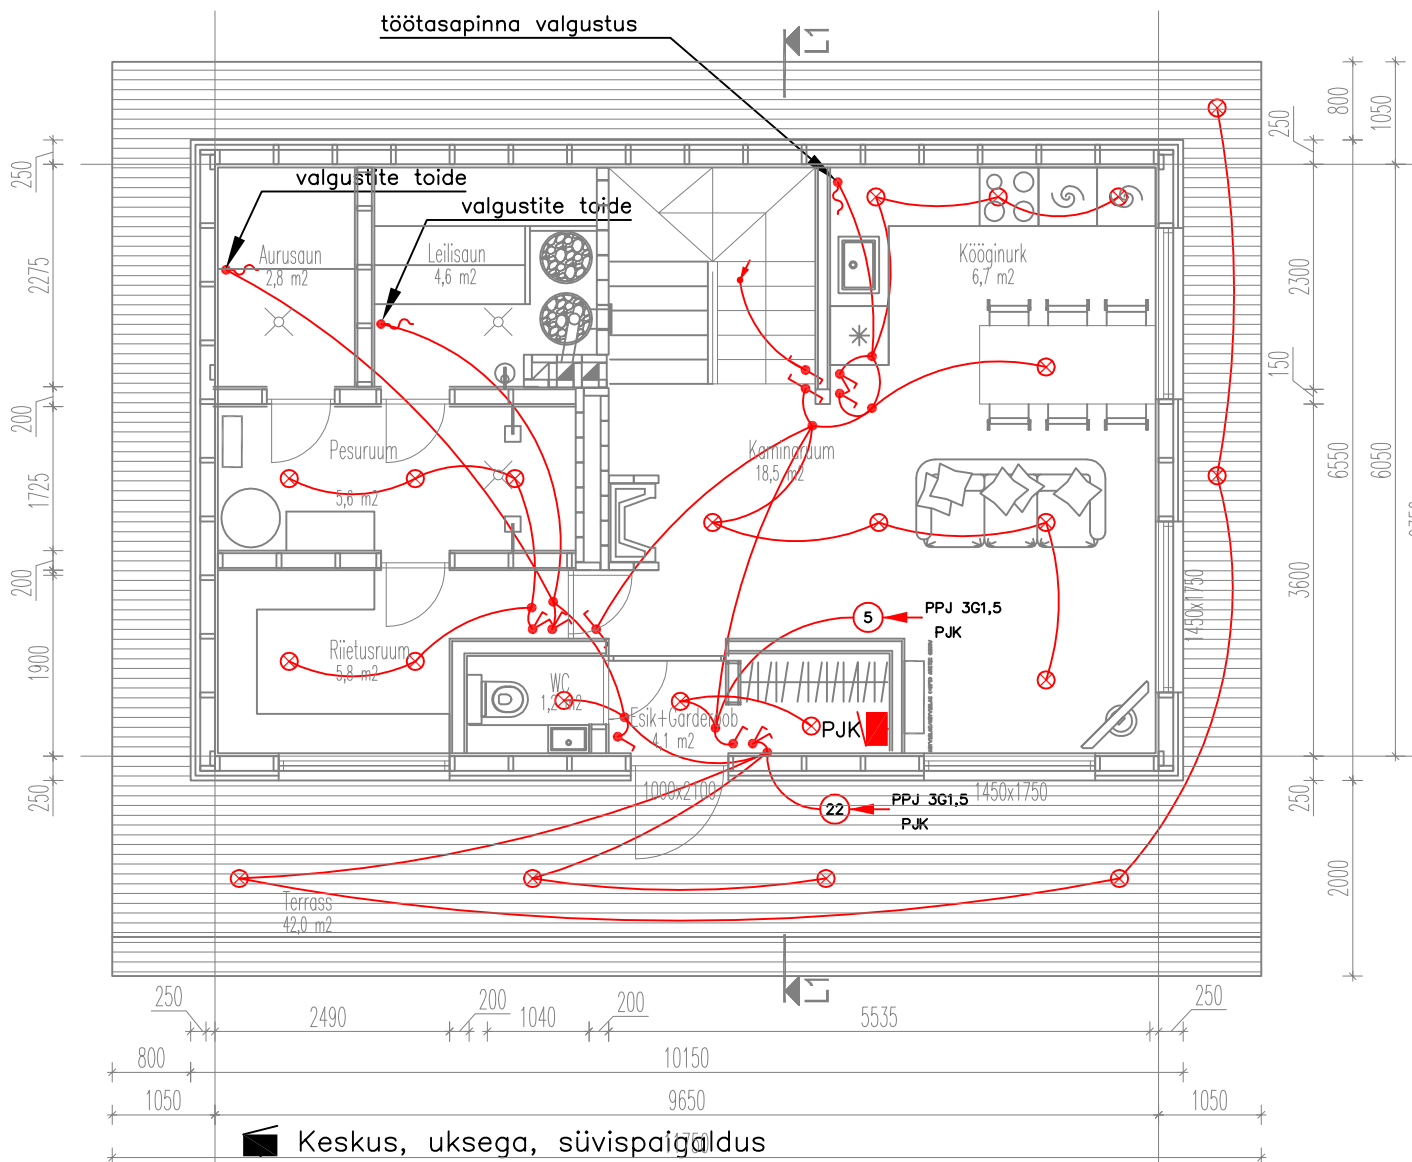

■ Keskus, uksega, süvispaigaldus

- Lüliti, 1-poolusega, süvispaigaldus
- Valiklüliti, süvispaigaldus
- Veksellüliti, süvispaigaldus
- ⊗ Valgusti
- ⊗ Seinavalgusti
- ⊗ Halogeenvalgusti