


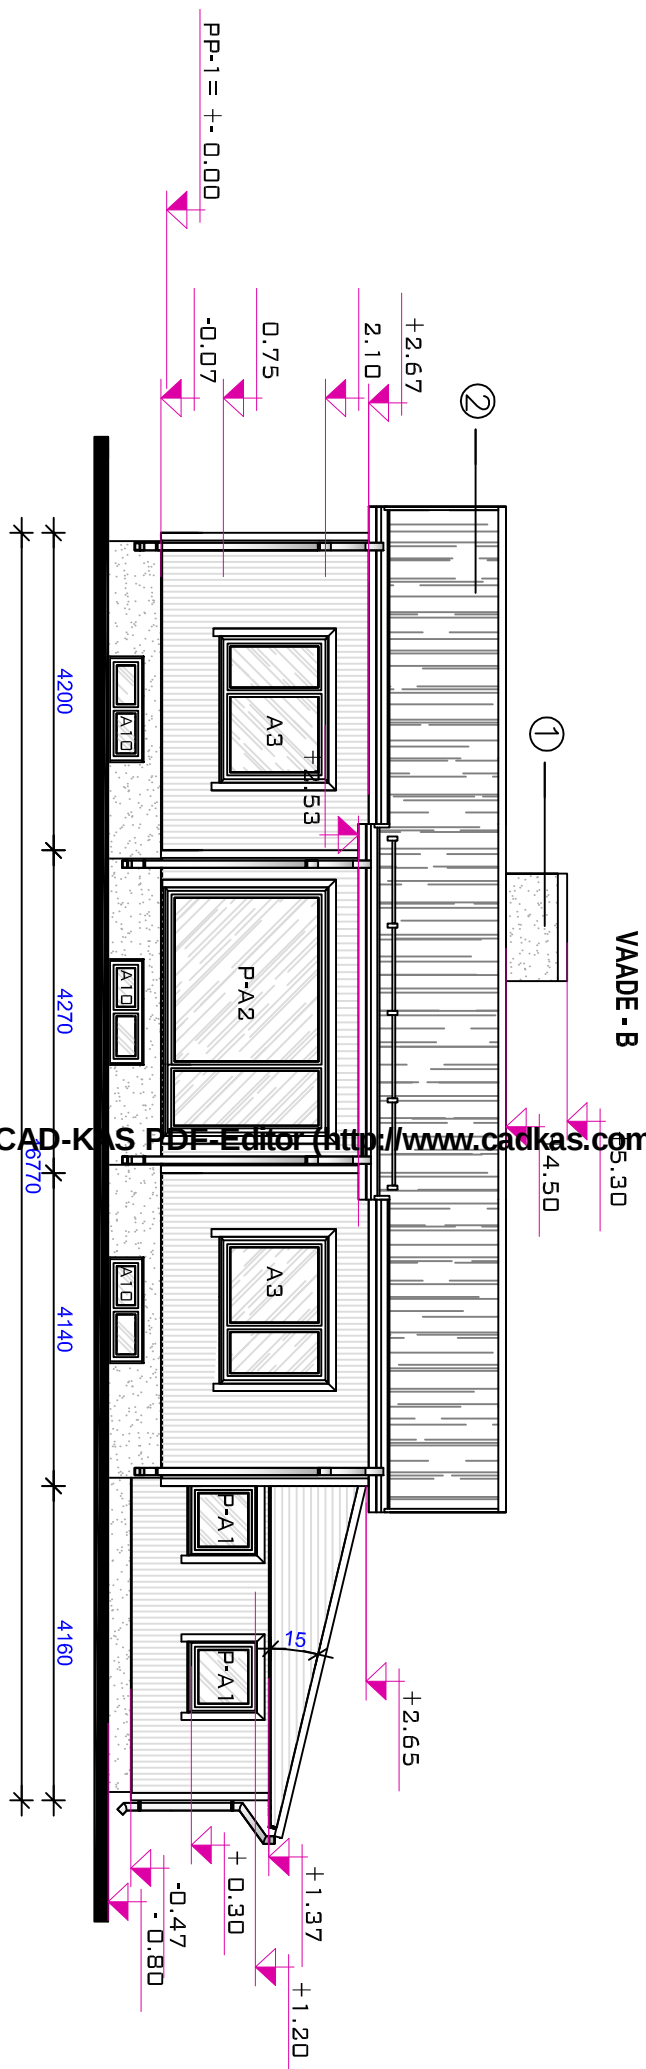

VIMISTILUS

1. Korsten laotud telliskivist, krohvitatakse üle lubikrohviga ja värvitakse valgeks.
2. Katusekate asbestivaba eterniit Klassik, toon must.
3. Uksed puidust, toon valge.
4. Plastik aknad, toon valge.
5. Puitpostid immutatakse puidukaitsevahendiga, toon valge.
6. Vertikaalne laudis, peensaetud UTV 21x120mm värvitakse, toon Rootsi punane.
7. Sokkel krohvitatakse ja värvitakse, toon hall 579X, Hansa Sokkel
8. Katte, piirdeplekid, vihmaveerenid ja vihmaveetorud, toon valge.
9. Räästalaudis värvitakse, toon valge.
10. Piirdelauad 21x100mm, toon valge.