

PROJEKT.LIHV/ARM. R/B PLAAT 40mm
 PROJEKT.PORANDARÜÜTE PORDSIK
 PROJEKT.HÜDROISOLATSIOON
 PROJEKT.VAHTPOLÜSTÜREEN 100mm
 ARMEERIT. R/B PLAAT 150mm
 VIIMISTLUS

LIHVITUD ARMEERIT. R/B PLAAT 80mm
 (http://www.cadkas.com).
 TIHENDATUD LIIV
 TIHENDATUD KILLUSTIK
 TIHENDATUD MINERAALPINNAS +5.

PROJEKT.KROHV	
PROJEKT.VAHTPOLÜSTÜREEN	100mm
PROJEKT.HÜDROISOLATSIOON	
R/B ALUSMÜÜRID	500mm

PROJEKT.DISTANTSLIIST 25X50mm

PROJEKT.KIPSPLAAT (GN13)
EHITUSPLAAT 10mm
ALUSLAUDIS 28-30mm
PUITKARKASS 50X200mm
SAEPURU 200mm
ALUSLAUDIS 28-30mm
EHITUSPLAAT 10mm
PROJEKT.KIPSPLAAT (GN13)

KAT-2

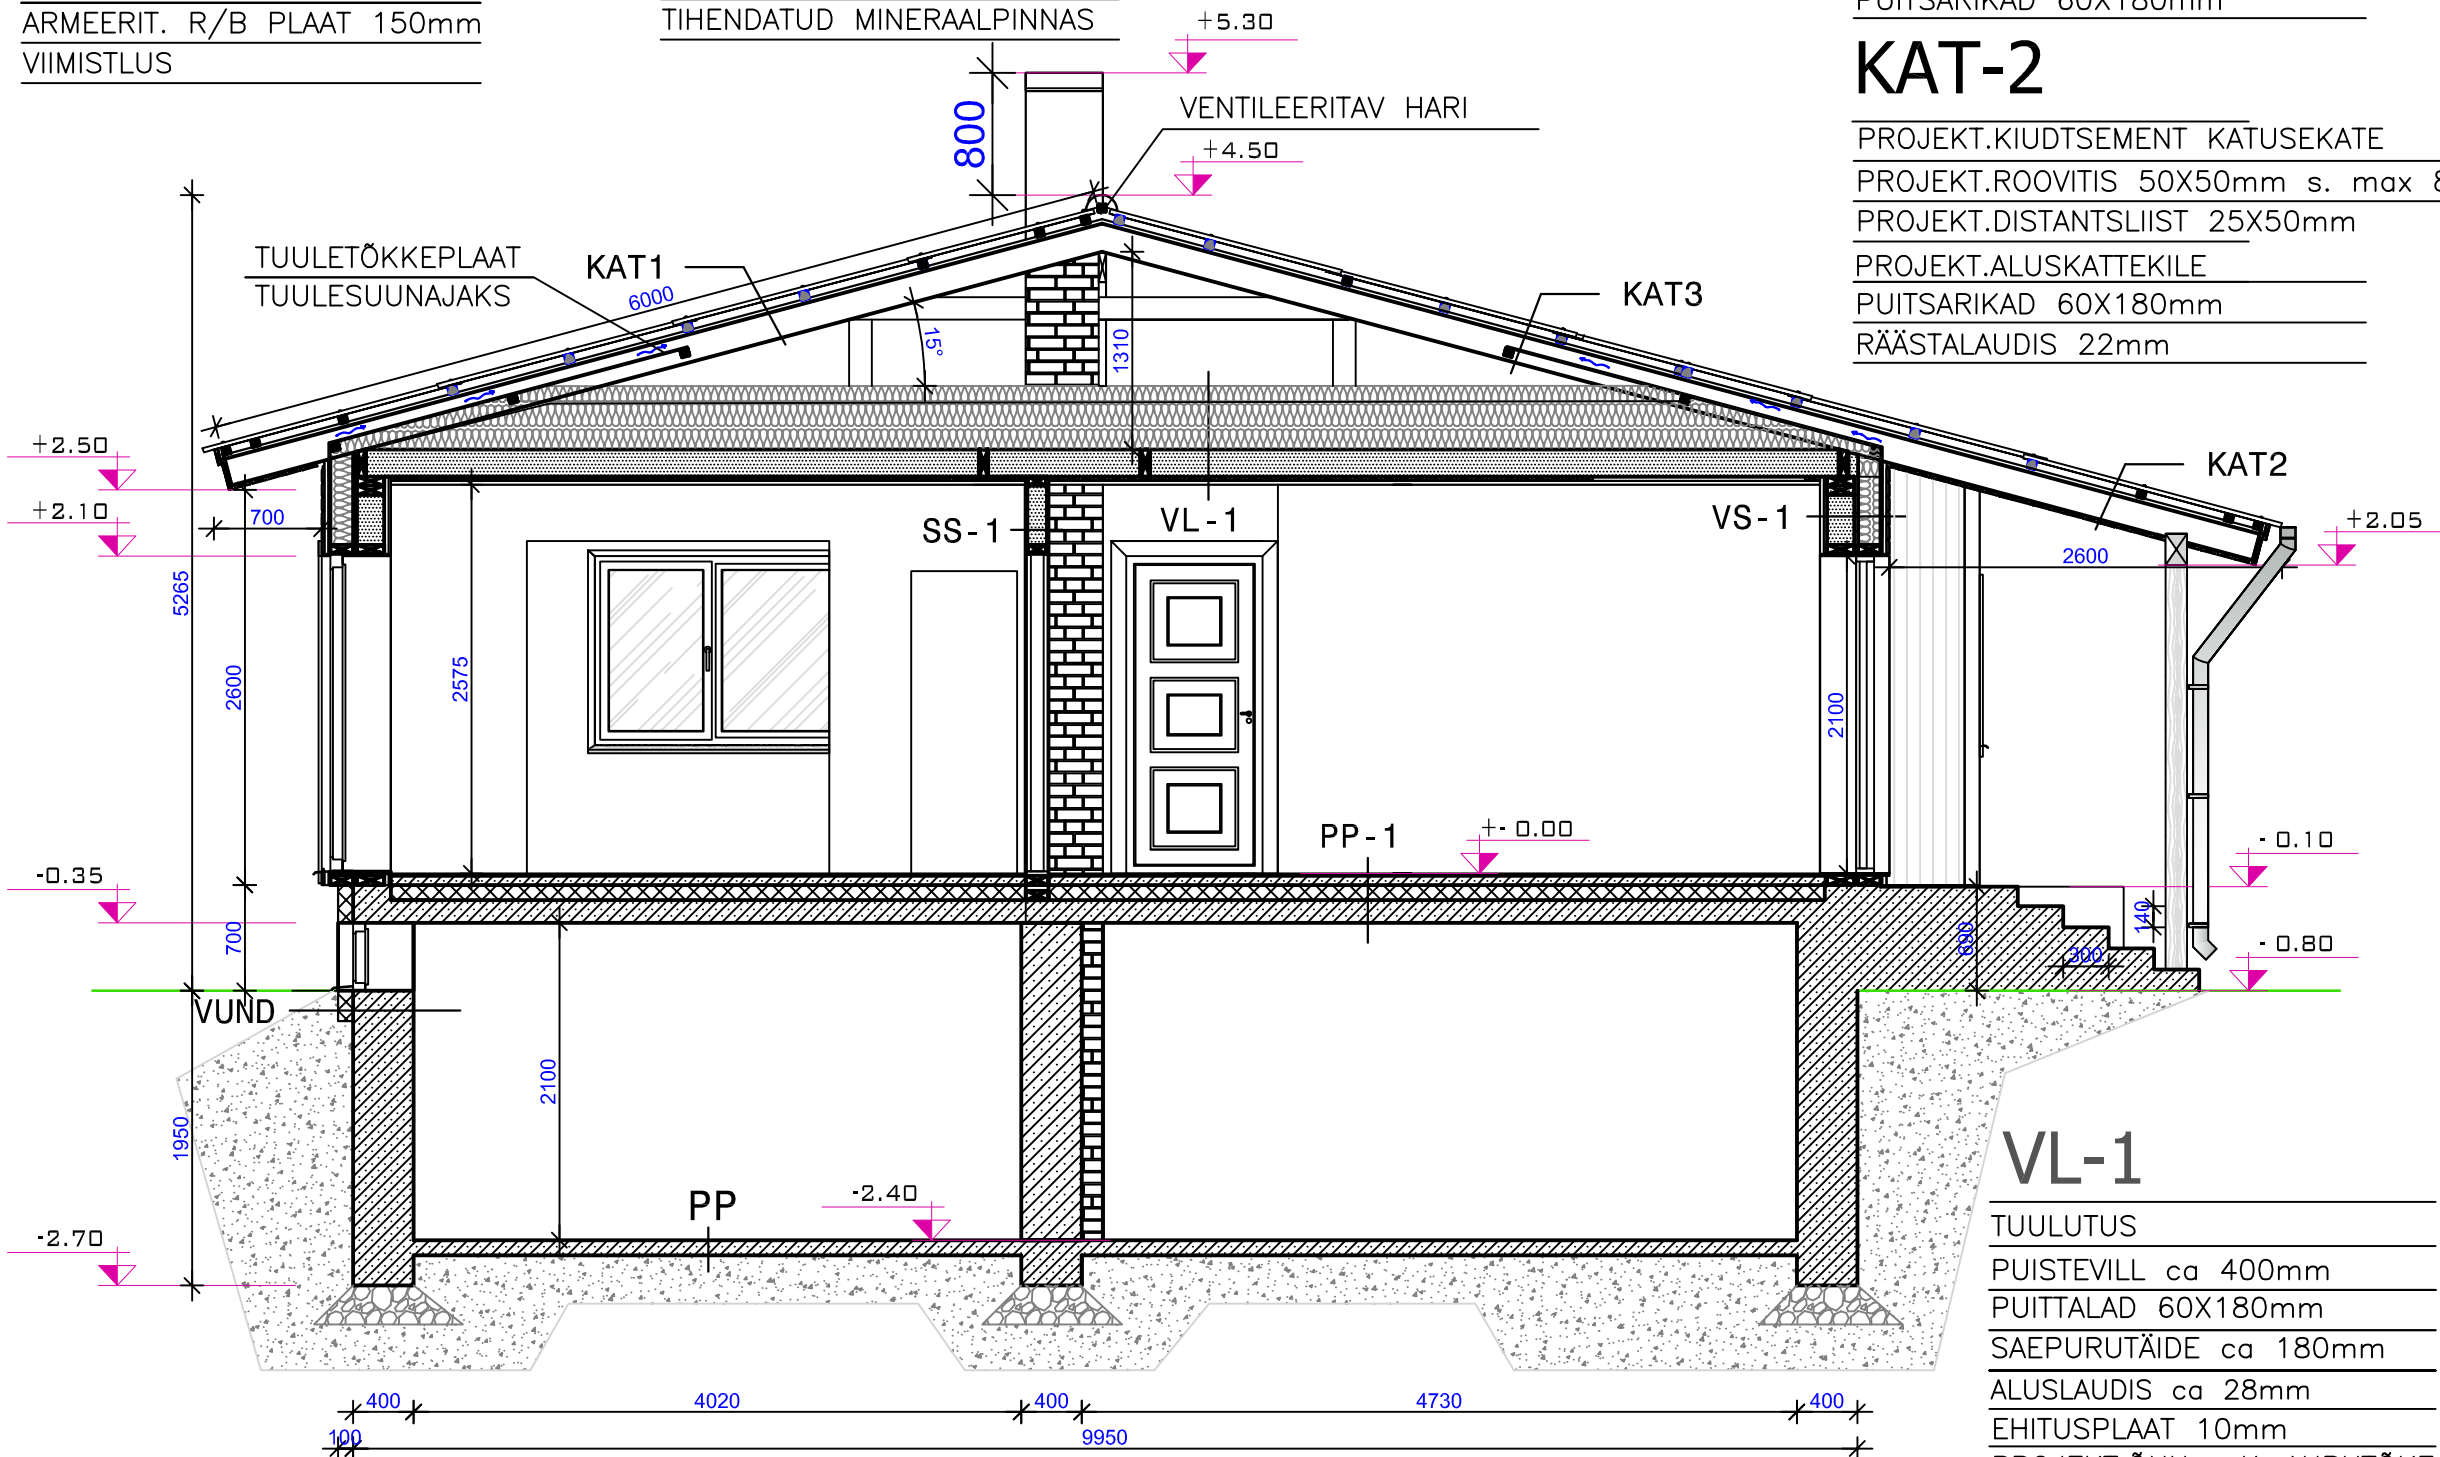
PROJEKT.KIUDTSEMENT KATUSEKATE	
PROJEKT.ROOVITIS 50X50mm s. max 800mm	
PROJEKT.DISTANTSLIIST 25X50mm	
PROJEKT.ALUSKATTEKILE	V
PUITSARIKAD 60X180mm	
RÄÄSTALAUDIS 22mm	LA

VS-2

LAUDIS	21mm
DISTANTSIIJST	28X50mm
ISOVER	RKL31-20
PUITKARKASS	50X100mm
PAROC	KIVIVILL 100mm
ALUSLAUDIS	ca 28mm
PUITKARKASS	50X150mm
SAEPURUTÄIDE	150mm
ALUSLAUDIS	ca 28mm
EHITUSPLAAT	10mm
PROJEKT.ÕHU- JA AURUTÕKE	
PROJEKT.KIPSPLAAT 2X	(GN13)
SISEVIIMISTLUS	

VS-1

LAUDIS 21mm
DISTANTSIIJIST 28X50mm
ISOVER RKL31-20
PUITKARKASS 50X150mm
PAROC KIVIVILL 150mm
ALUSLAUDIS ca 28mm
PUITKARKASS 50X150mm
SAEPURUTÄIDE 150mm
ALUSLAUDIS ca 28mm
EHITUSPLAAT 10mm
PROJEKT.ÕHU- JA AURUTÕKE
PROJEKT.KIPSPLAAT (GN13)
SISEVIIMISTLUS



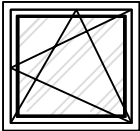
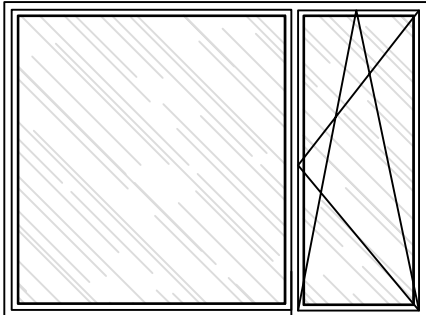
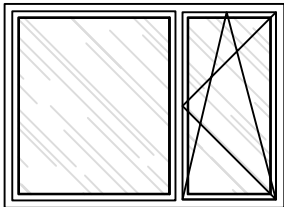
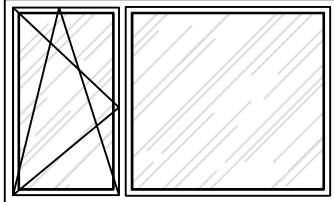
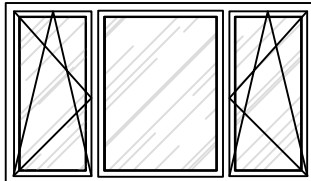
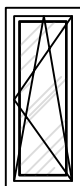
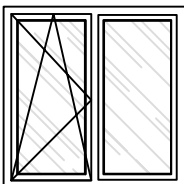
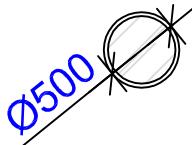
VS-3

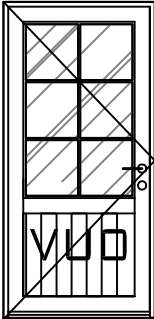
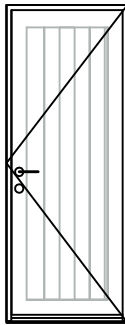
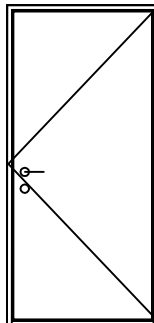
LAUDIS 21mm
DISTANTSIIIST 28X50mm
ISOVER RKL31-20
ALUSLAUDIS ca 28mm
PUITKARKASS 50X100mm
SAEPURUTÄIDE 100mm
ALUSLAUDIS ca 28mm
PROJEKT.KIPSPLAAT GF15 2X
SISEVIIMISTLUS

KAT-3

PROJEKT.KIUDTSEMENT KATUSEKATE
PROJEKT.ROOVITIS 50X50mm s. max 800mm
PROJEKT.DISTANTSLIIST 25X50mm
PROJEKT.ALUSKATTEKILE
PUITSARIKAD 60X180mm
ÕHKVAHE ca 100mm
ISOVER RKL31–20mm
PÕÕNING

Töö nr. 25-04-12A			Objekti nimetus: ÜKSIKELAMU REKONSTUEERIMISE EHITUSPROJEKT Asukoht: RAPLAMAA RAPLA VALD PURILA KÜLA UUESILLA			
PROJEKTEERIS:	E.KALLAS	/ALKUJÄRJASTATUD DIGITAALSELT/	Tellijä: MARGUS OBERSCHNEIDER	Staadium EP	Mõõt 1:50	Joonise nr. AE- 06
KINNITAS:	U.METS	/ALKUJÄRJASTATUD DIGITAALSELT/				
REG.NR. 11284360 TEL:52 56 994 EEP 000859			Joonis: LÕIGE 1		OÜ VISAPING DESIGNER AGENCY KAUNA 3 TALLINN 10138	

NR	SKEEM	LÄBIMÕÖT (BXH)	HULK	MÄRKUS
P-A1		900x900mm	2	Plastik-pvc
P-A2		2800mm x2050	1	Plastik-pvc
A3		1800x1350mm	2	Plastik-pvc
A4		2150x1350mm	2	Plastik-pvc
A5		2000x1200mm	1	Plastik-pvc
A6		450x1200mm	2	Plastik-pvc
A8		1150x1200mm	1	Plastik-pvc
A9			1	Plastik-pvc
A10		1350x500mm	3	Plastik-pvc

NR	SKEEM	LÄBIMÕÕT (BXH)	HULK	MÄRKUS
VU0		1000x2100mm	1	Täitena kasutatakse kahekordset klaaspaketti Soojusjuhtivus $U_w = 1,4 \text{ W/m}^2\text{K}$. Materjal 40mm liimpuit, toon - valge KÄELISUS/VASAK
VU8		800x2100mm	1	Soojusjuhtivus $U_w = 1,4 \text{ W/m}^2\text{K}$. Materjal 40mm liimpuit, toon - valge KÄELISUS/PAREM
EI-30		900x2100mm	3	TULETÕKKEUKS EI30 KÄELISUS/VASAK
SU7		700x2100mm	1	KÄELISUS/ P JA V
SU8		800x2100mm	4	KÄELISUS/ P JA V
SU9		900x2100mm	2	KÄELISUS/ P JA V
SU10		1600x2100mm	1	KÄELISUS/ P JA V