
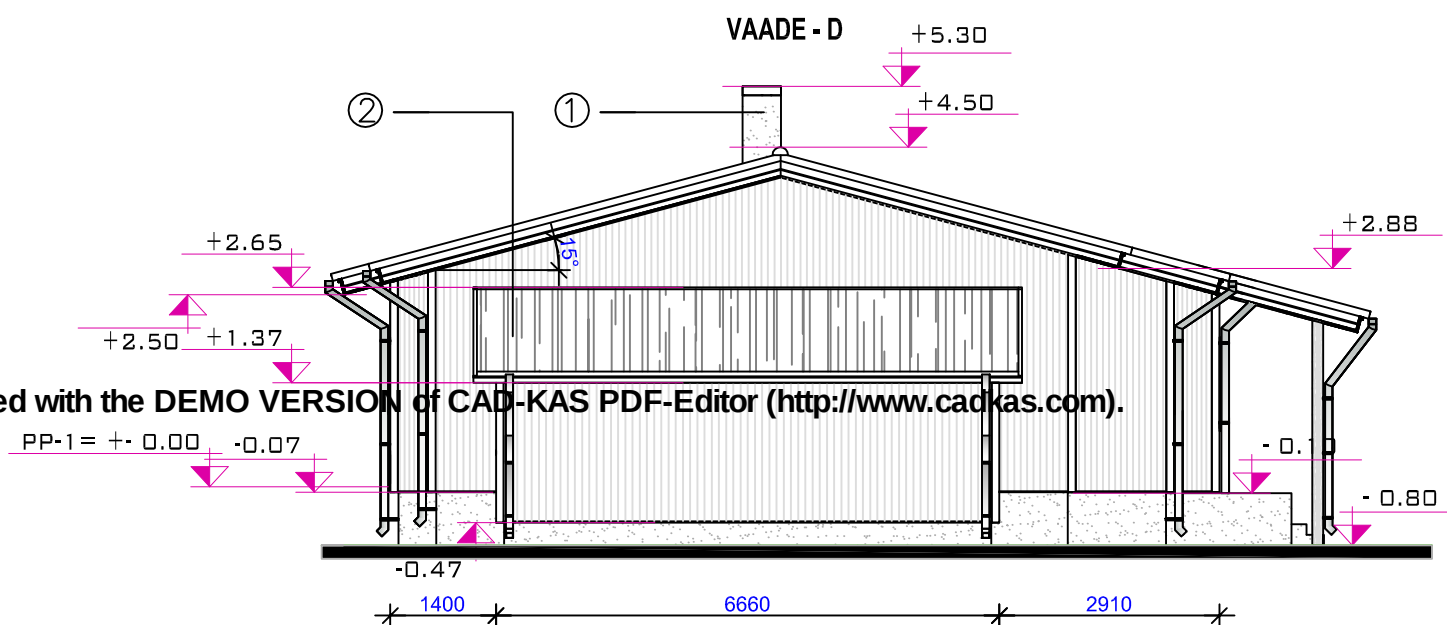


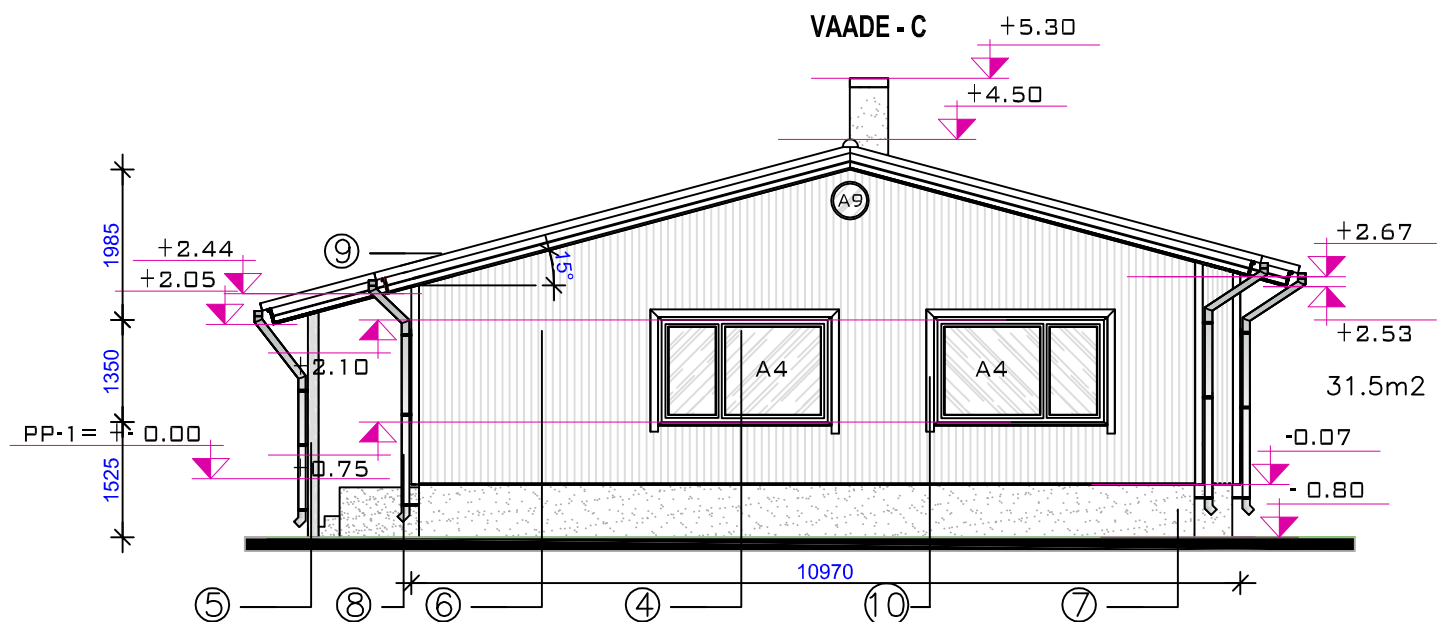

Changed with the DEMO VERSION of CAD-KAS PDF-Editor (<http://www.cadkas.com>).

VIIMISTLUS

1. Korsten laotud telliskivist, krohvitakse üle lubikrohviga ja värvitakse valgeks.
2. Katusekate asbestivaba eterniit Cembrit, toon must.
3. Uksed puidust, toon valge.
4. Plastik aknad, toon valge.
5. Puitpostid immutatakse puidukaitsevahendiga, toon valge.
6. Vertikaalne laudis, peensaetud UYS 21x145mm värvitakse, toon Rootsi punane.
7. Sokkel krohvitakse ja värvitakse, toon hall 579X, Hansa Sokkel
8. Katte, piirdeplekid, vihmaveerennid ja vihmaveetorud, toon valge.
9. Räästalaudis värvitakse, toon valge.
10. Piirdelauad 21x100mm, toon valge.