


Total:  $518,47m^2 (= 512,19m^2 \text{ ruudus ruudus})$

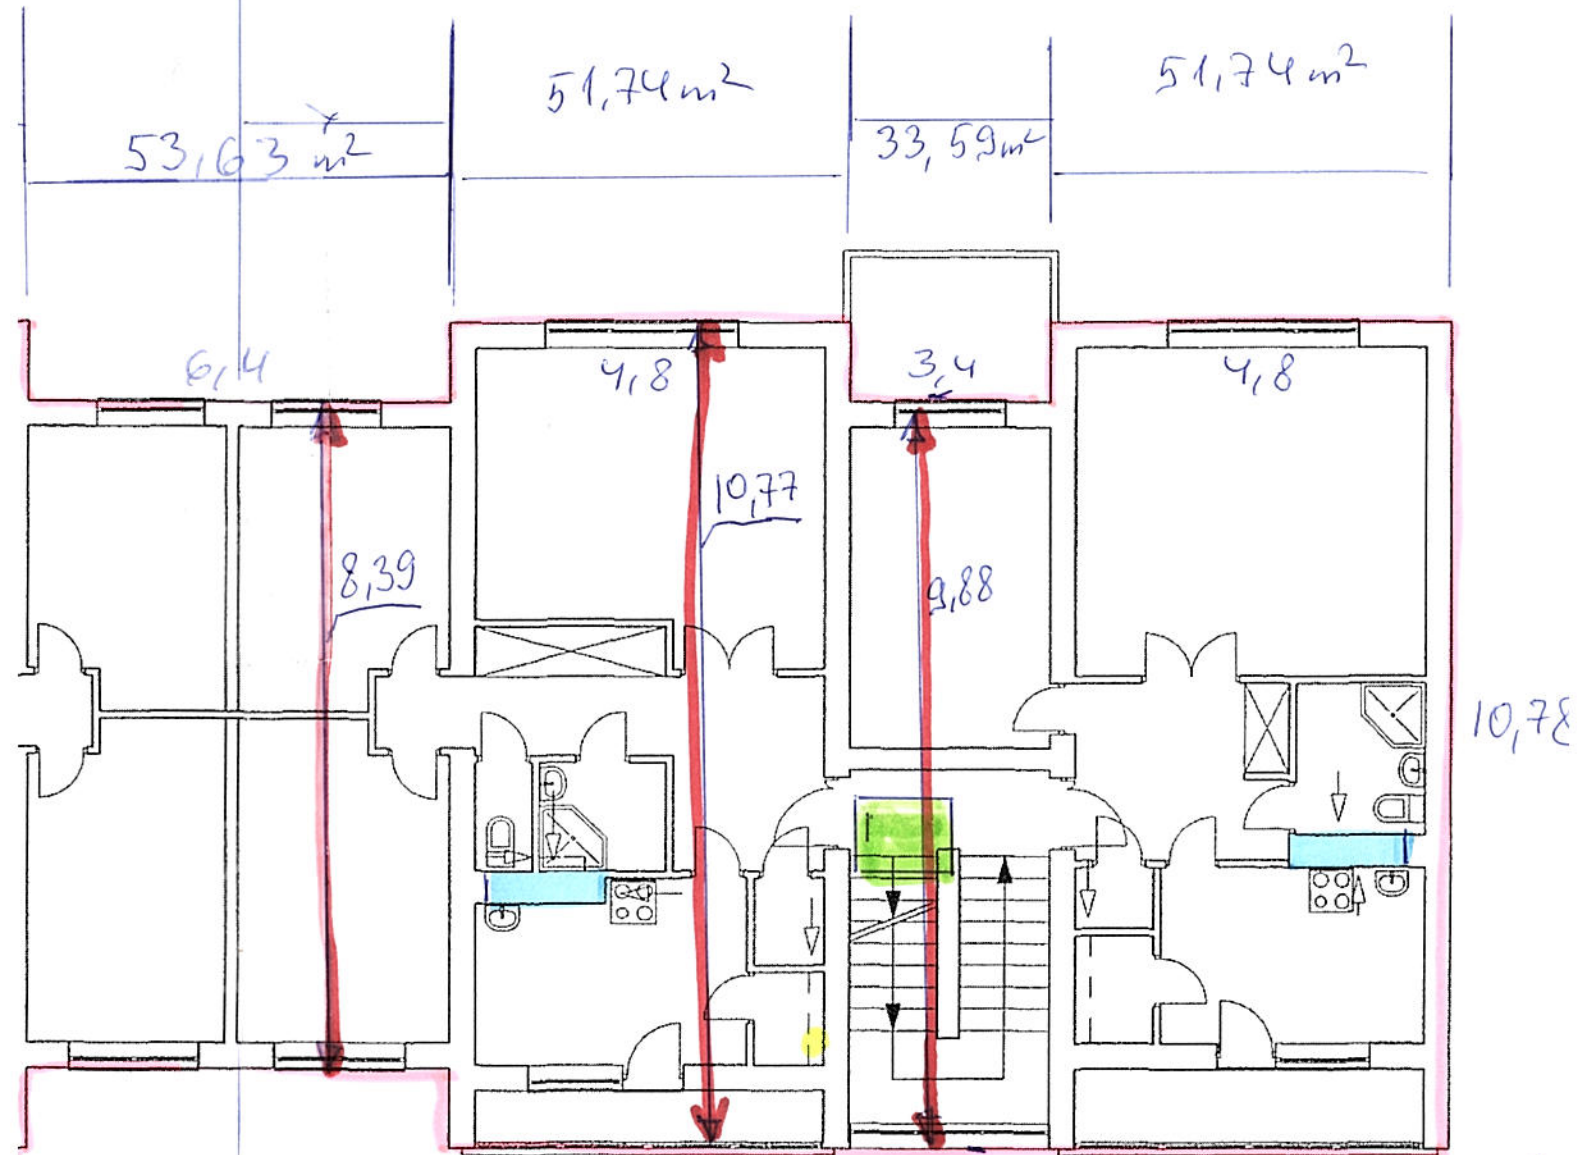


4 katusetunnit  
3 äraosale

sadevete äravool  
(3,48m²) a' 0,6  
õhulöörid 160x  
ca 30cm  
Katus pürafooh

parafilt laius ca 48 cm  
h = ca 55

kature lüük 114x114  
(2,8m²) a' 1,4

|  |          |         |  |  |         |          |
|--|----------|---------|--|--|---------|----------|
| <br><b>EDE SUI</b><br><b>ARHITEKTIBÜROO</b> | JOONIS   |         | II KORRUSE PLAAN                         |  | LEHT NR | AR-3     |
|  | OBJEKT   |         | ELAMU VÄLISVIIMISTLUS<br>ROHU 90, PÄRNUS |  | TÖÖ NR  |          |
|  | ARHITEKT | EDE SUI | 4921                                     |  | STAAD   | PP       |
|  |          |         |  |  | MÖÖT    | 1:100    |
|  |          |         |  |  | KUUP    | 04. 2004 |