


Vaade B

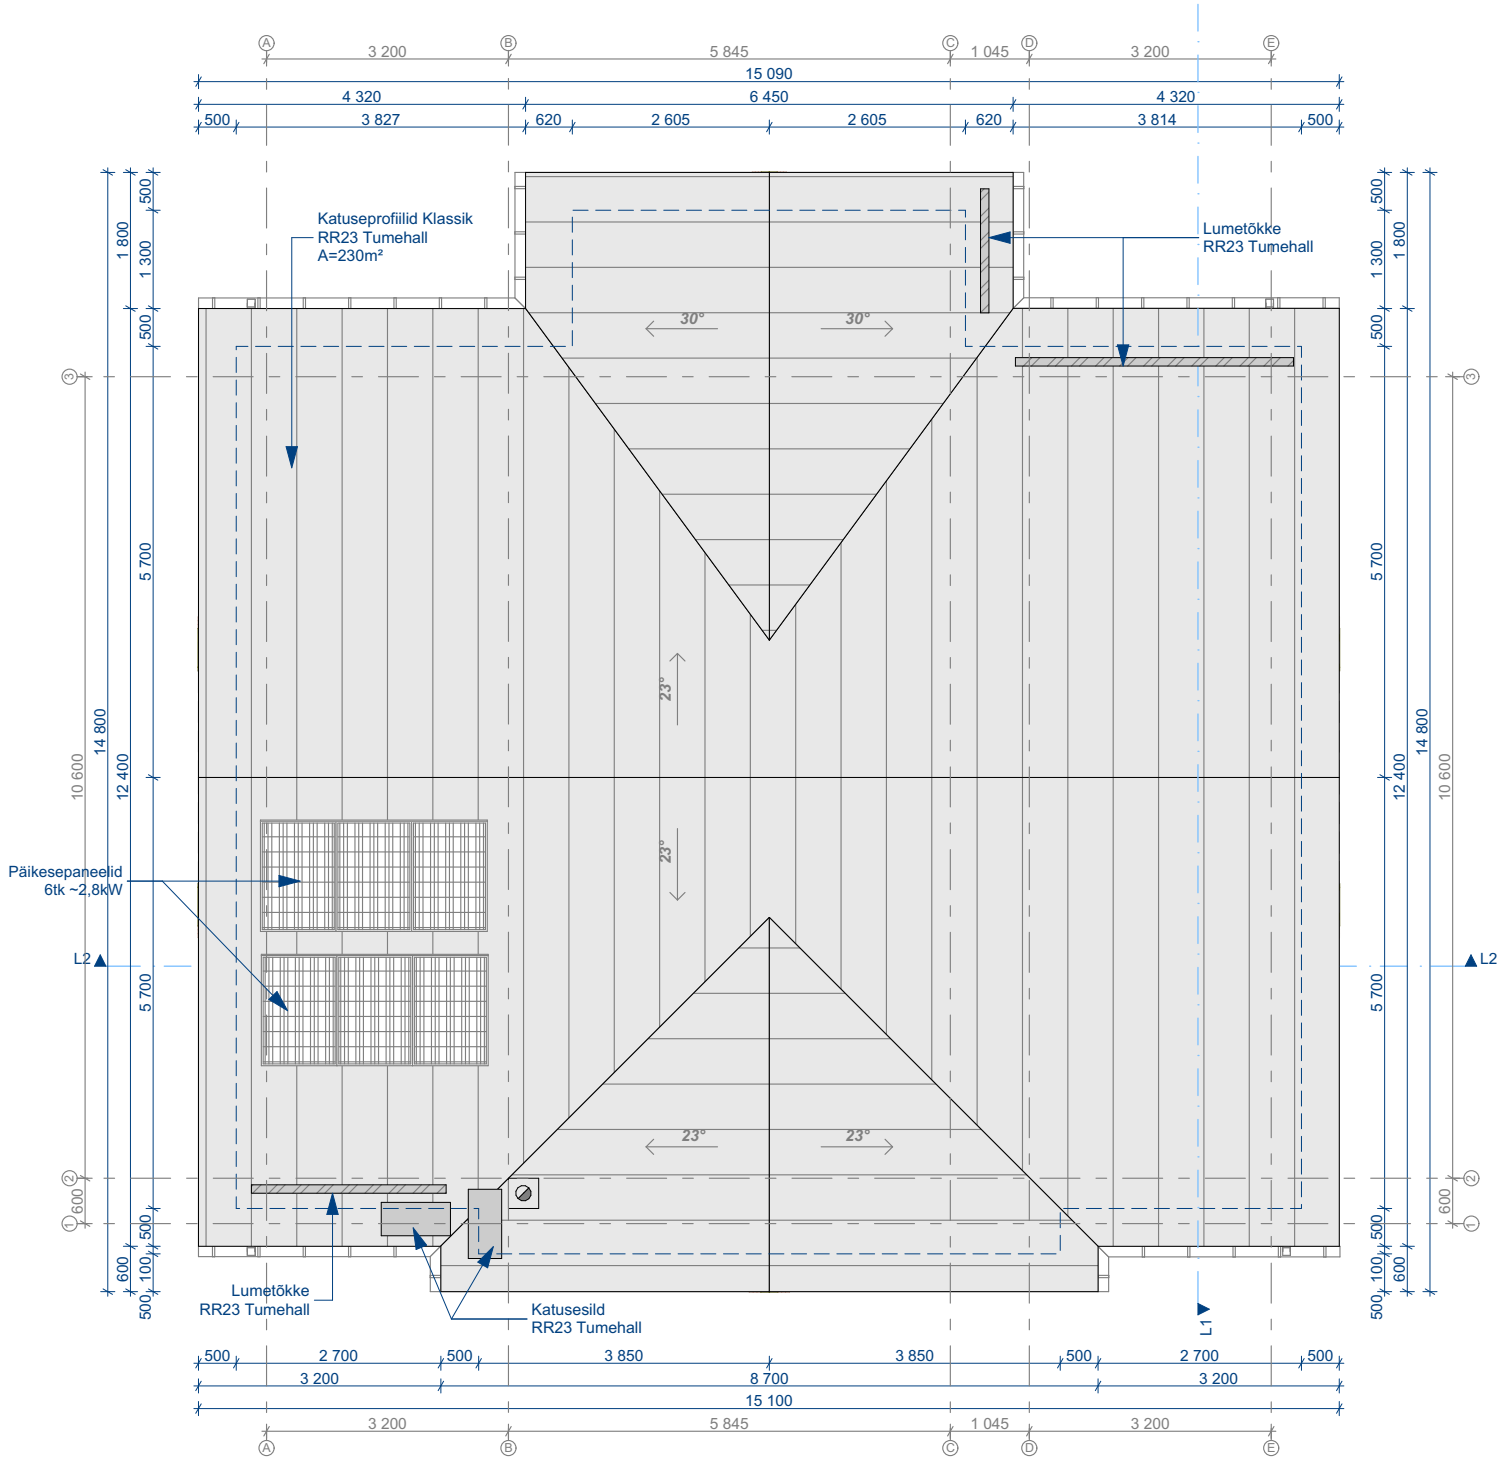

Vaade C

Vaade D

Objekt	Üksikelamu	
Aadress	Kallavere küla, Jõelähtme vald, Harju maakond	
Joonis	Katuse plaan	
Staadium	Eelprojekt	
Kuupäev	Mõõtkava	Töö nr
25.03.2025	1:100	614-24