


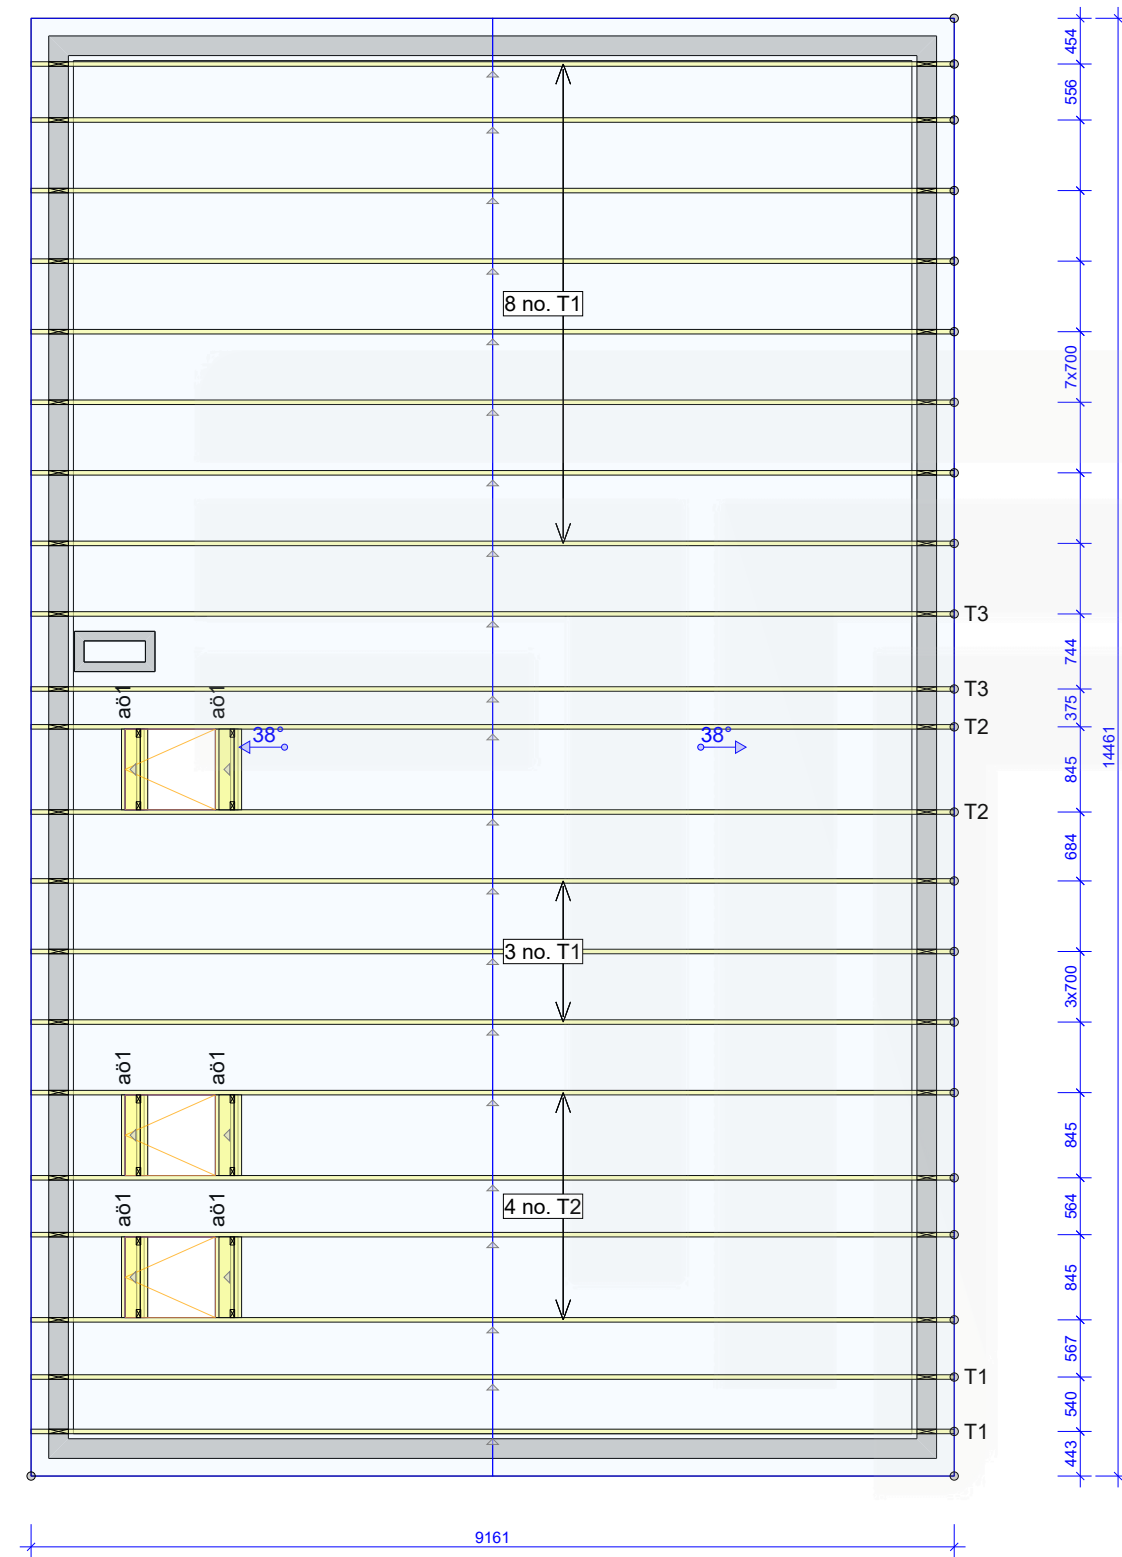

- Märkused
- Tegu on esmase eskiisprojektiga. Enne tööprojekti koostamist tuleb mõõdud kooskõlastada.
 - Kõik joonisel kujutatud seinad ja talad on kandvad. Enne tööprojekti koostamist tuleks kandvate seinte, talade ning postide asukohad ja mõõdud kooskõlastada.
 - Pakkumine ei sisalda liimpuittalaseid, v.a juhul kui on teisiti kokku lepitud.
 - Sisselõiked fermidesse ja sarikatesse teostatakse täpse tulemuse saamiseks objektil, kui ei ole teisiti kirjalikult kokku lepitud.
 - Koormused:
 - Katusekatte koormus: 350 N/m²
 - Laekoormus: 450 N/m²
 - Põrandakoormus: 300 N/m²
 - Lumekoormus: 1500 N/m²
 - Tuulekoormus: 587 N/m²
 - Kasuskoormus: 500 N/m²
 - Põranda kasuskoormus: 2000 N/m²
 - Ehituselemendi horisontaalsed ja vertikaalsed gabariitmõõtmed ei tohi erineda spetsifitseeritud mõõtmest rohkem kui järgmiste lubatud piirhäälvete võrra:
Mõõde kuni 10m (kaasa arvatud): +/- 10mm
Mõõde üle 10m: +/- 1mm/m
 - Joonis ja sellega kaasnevad arvutused on Tenter OÜ omand. Jooniste kopeerimine, levitamine ja kasutamine ilma Tenter OÜ loata on keelatud.
 - Katuse üldandmed
Pindala: 165.4 m²
Räästapikkus: 28.9 m
Harjapikkus: 14.5 m
Kelbaharja pikkus: 0.0 m
Neelujoone pikkus: 0.0 m
 - Projekti lisainfo
Liimpuittalade ja -postide spetsifikatsioon:
Katusealuse ruumi pindala: 0.0 m²
 - Avatäidete spetsifikatsioon
Uste spetsifikatsioon:
Akende spetsifikatsioon:
 - Ceiling longitudinal CL 22x100 C14 118.1m
Rafter diagonal RD 22x100 C14 181.8m
Rafter longitudinal RL 22x100 C14 95.9m

TENTER				Customer:		Project no:	
				Project name:		20751 EE 02.11.2023	
				Project address:		Mark:	
				Revision:			
				Page name:		Page no:	
Designer				I.Komarova		1/1	
Supervisor						Scale:	
Main engineer						1:75	
Cert. no						Date:	Page no:
						02/11/2023	

02/11/2023 - 15:53
2023.3 (5dbd231)