


Vaade tagant ▽

Vaade küljelt II ▽

sarikate samm?
selle info põhjal saab
katuseakna paika

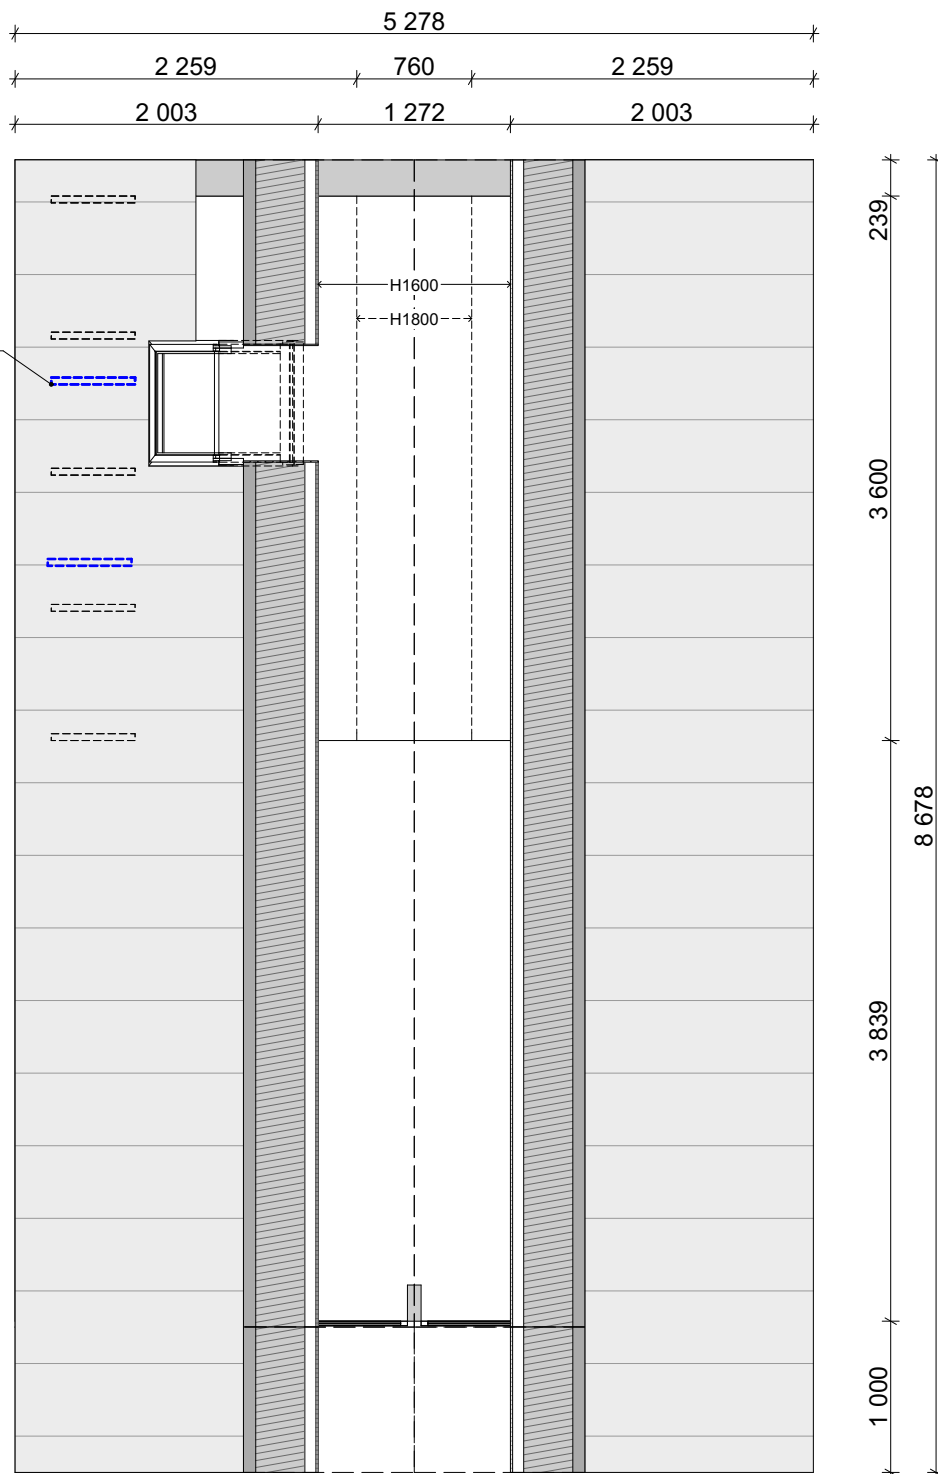

△ Vaade küljelt I

Ehitisealune pind nende mõõtudega: 45,8m²

Vaade eest △

Joonis:	Katusekorruse plaan		Nr.: AR-5-02	Mõõtkava: 1:50
Objekti nimetus:	Väikemaja			
Objekti aadress:	Jõgevamaa			
Tellijä:	Kaspar			
Töö nr.	Staadium:	Kuupäev:	Arhitekt:	
19-07-2021E_2	E	05.08.2021	CAD -vormistaja	