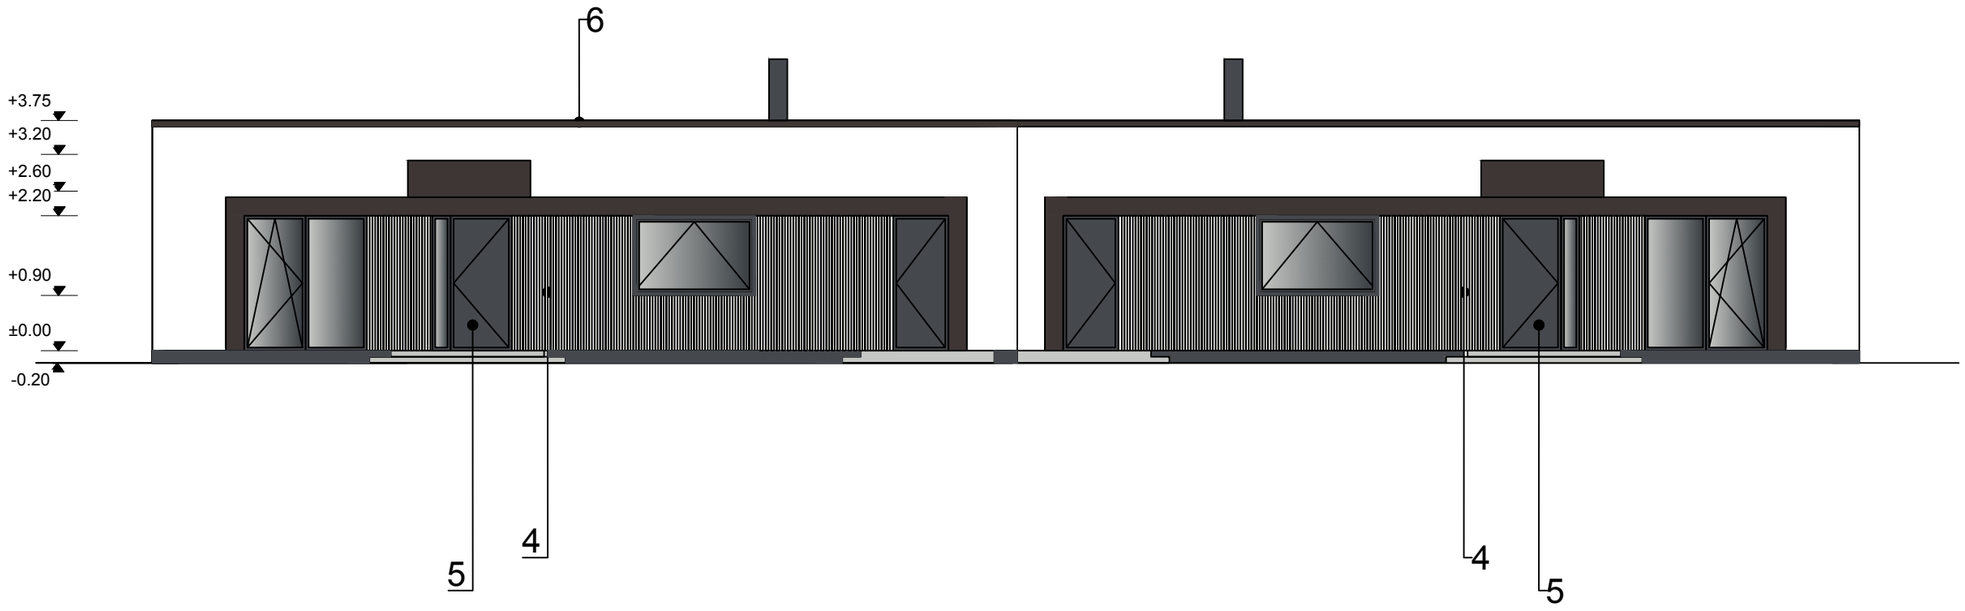


Nr.	Hoone osa	Materjal	Toon	Värvikoood
1.	Sokkel	Krohv	Tumehall	RR23
2.	Välisseinad	Puitroovitus	Beež	RAL9016
3.	Välisseinad	Krohv	Valge	RAL9010
4.	Aknaraam	Plastik	Tumehall	RR23
5.	Välisuks	Puit	Tumehall	RR23
6.	Katusekate	SBS	Must	RAL9005
7.	Terrass	Puit	Pruun	RAL8003
8.	Fassaadi puitprussid	Puit	Pruun	RAL8019

Töö nr	Tähis	Kuupäev	Staadium	Mõõtkava
4295	AR-6-01	06.04.2026	EELPROJEKT	M1:100
Tellija Eraisik		/allkirjastatud digitaalselt/	Joonise nimetus Vaade A	
Joonestaja		/allkirjastatud digitaalselt/	Objekti nimi ja asukoht Paariselamu, , Raasiku alevik, Raasiku vald, Harju maakond	
Vastutav arhitekt		/allkirjastatud digitaalselt/		