



PÄÄTY

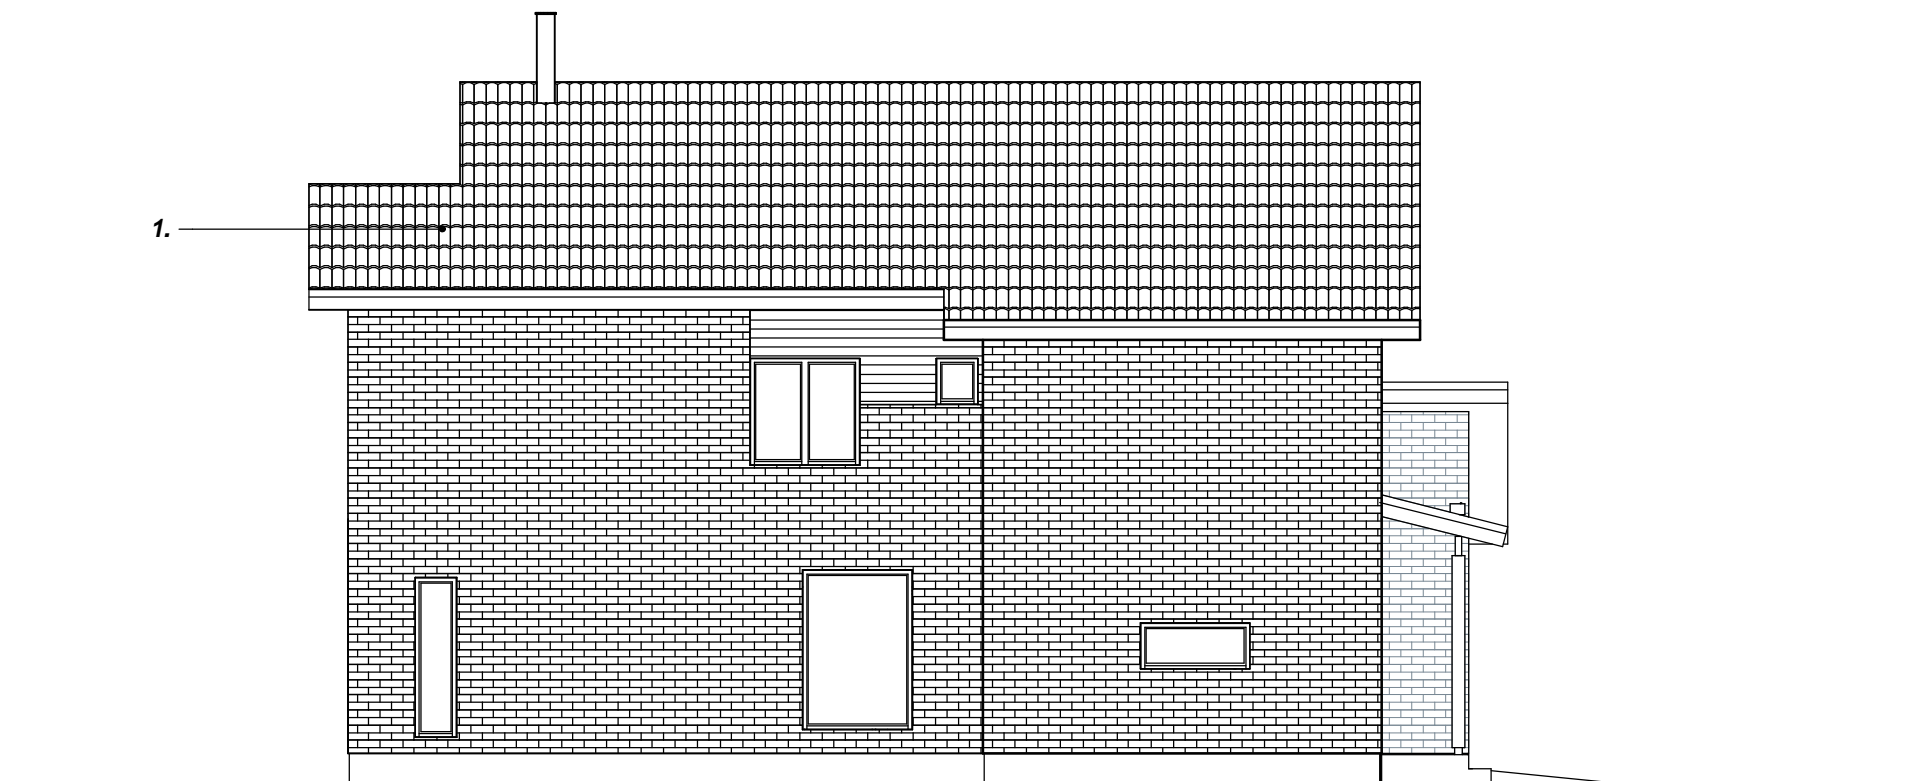

JULKISIVU

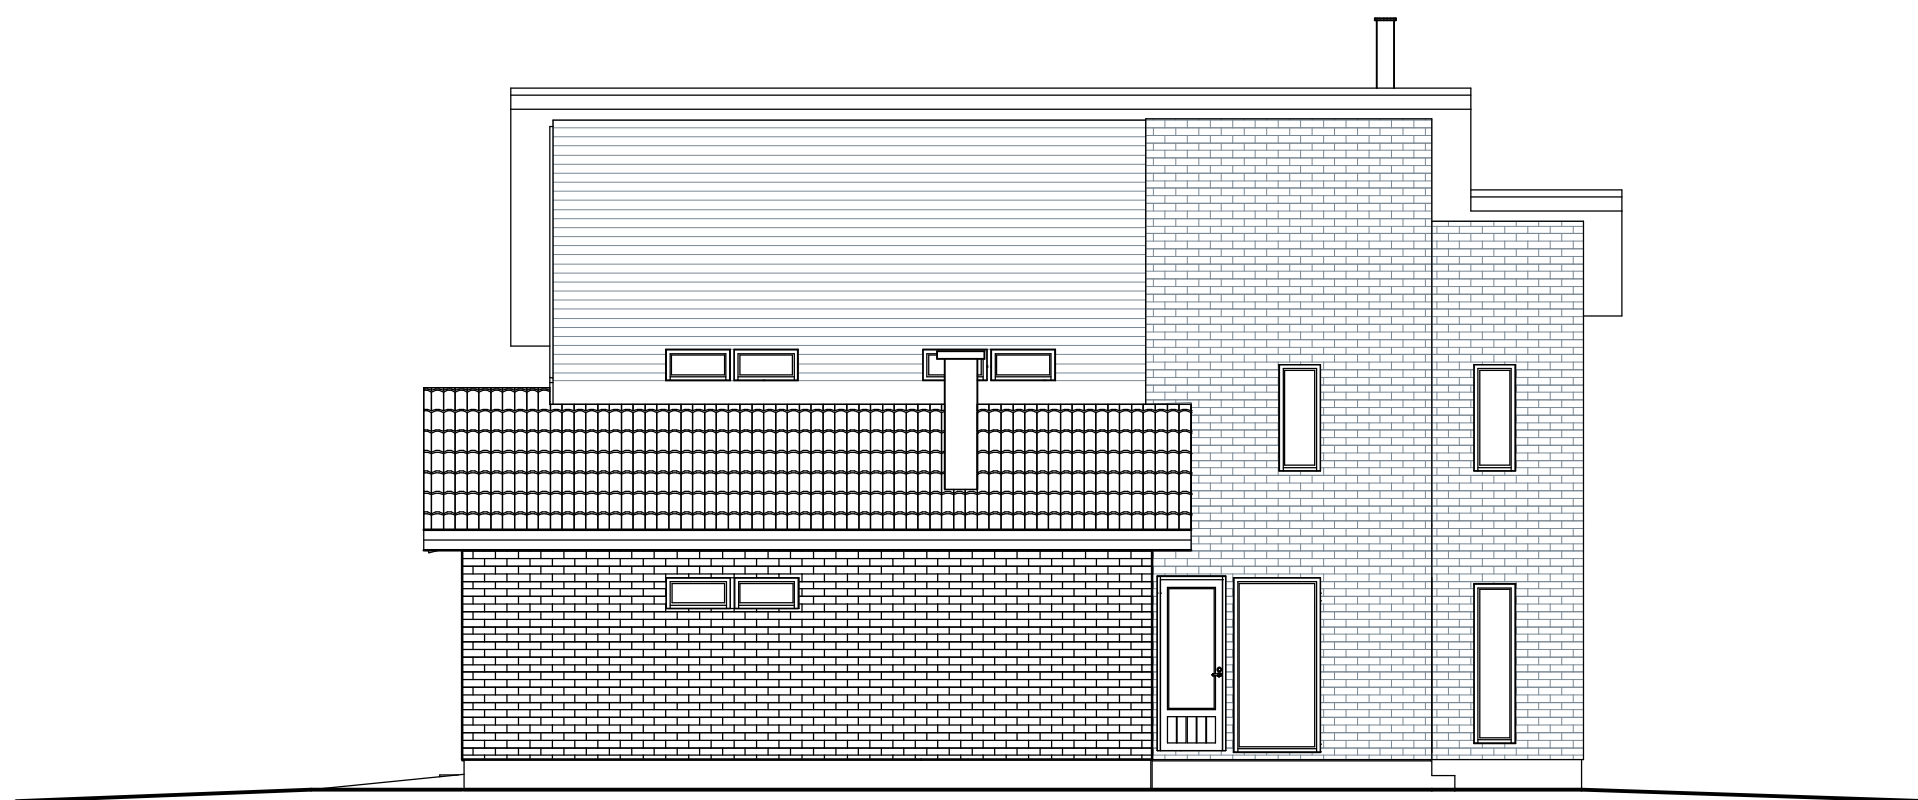

PÄÄTY

JULKISIVUMATERIAALIT:

1. TIILIKATE ;
2. TIILI;
3. VAAKALAUTA ;
4. RÄYSTÄSLAUDAT;
5. SOKKELI ;

IKKUNAT JA OVET; VALKOINEN




JULKISIVU

K.osa/Kylä	Korttel/Tila	Tontti/R.no	Viranomaisien arkistomerkintöjä varten	
Rakennustoimenpide	UUDISRAKENNUS		Piirustuslaji	Juoks.n:o
Rakennuskohteen nimi ja osoite	Ok-talo KLAAR Toivo		PÄÄPIIRUSTUS	3
VIIMSI VALD ESTONIA			Piirustuksen sisältö	Mittakaavat
			JULKISIVUT	1:100

Kastelli-Talot Oy

PL 455  
90101 OULU  
p. +358-8-8826600  
www.kastelli.fi

**KASTEELLI-TALOT Oy**

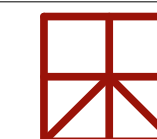

ARKKITEHTI-JA RAKENNUSPALVELU  
**ARK-BAU OY**  
HÄMEENKATU 40-42 11100 RIIHIMÄKI  
p. +358-19-722262, E-mail: arkbau@dlc.fi

05.09.2006 Timo Ruohola, RA

*Timo Ruohola*

**ARK**  
**22743**

20060706/105