



7-7  
1:10

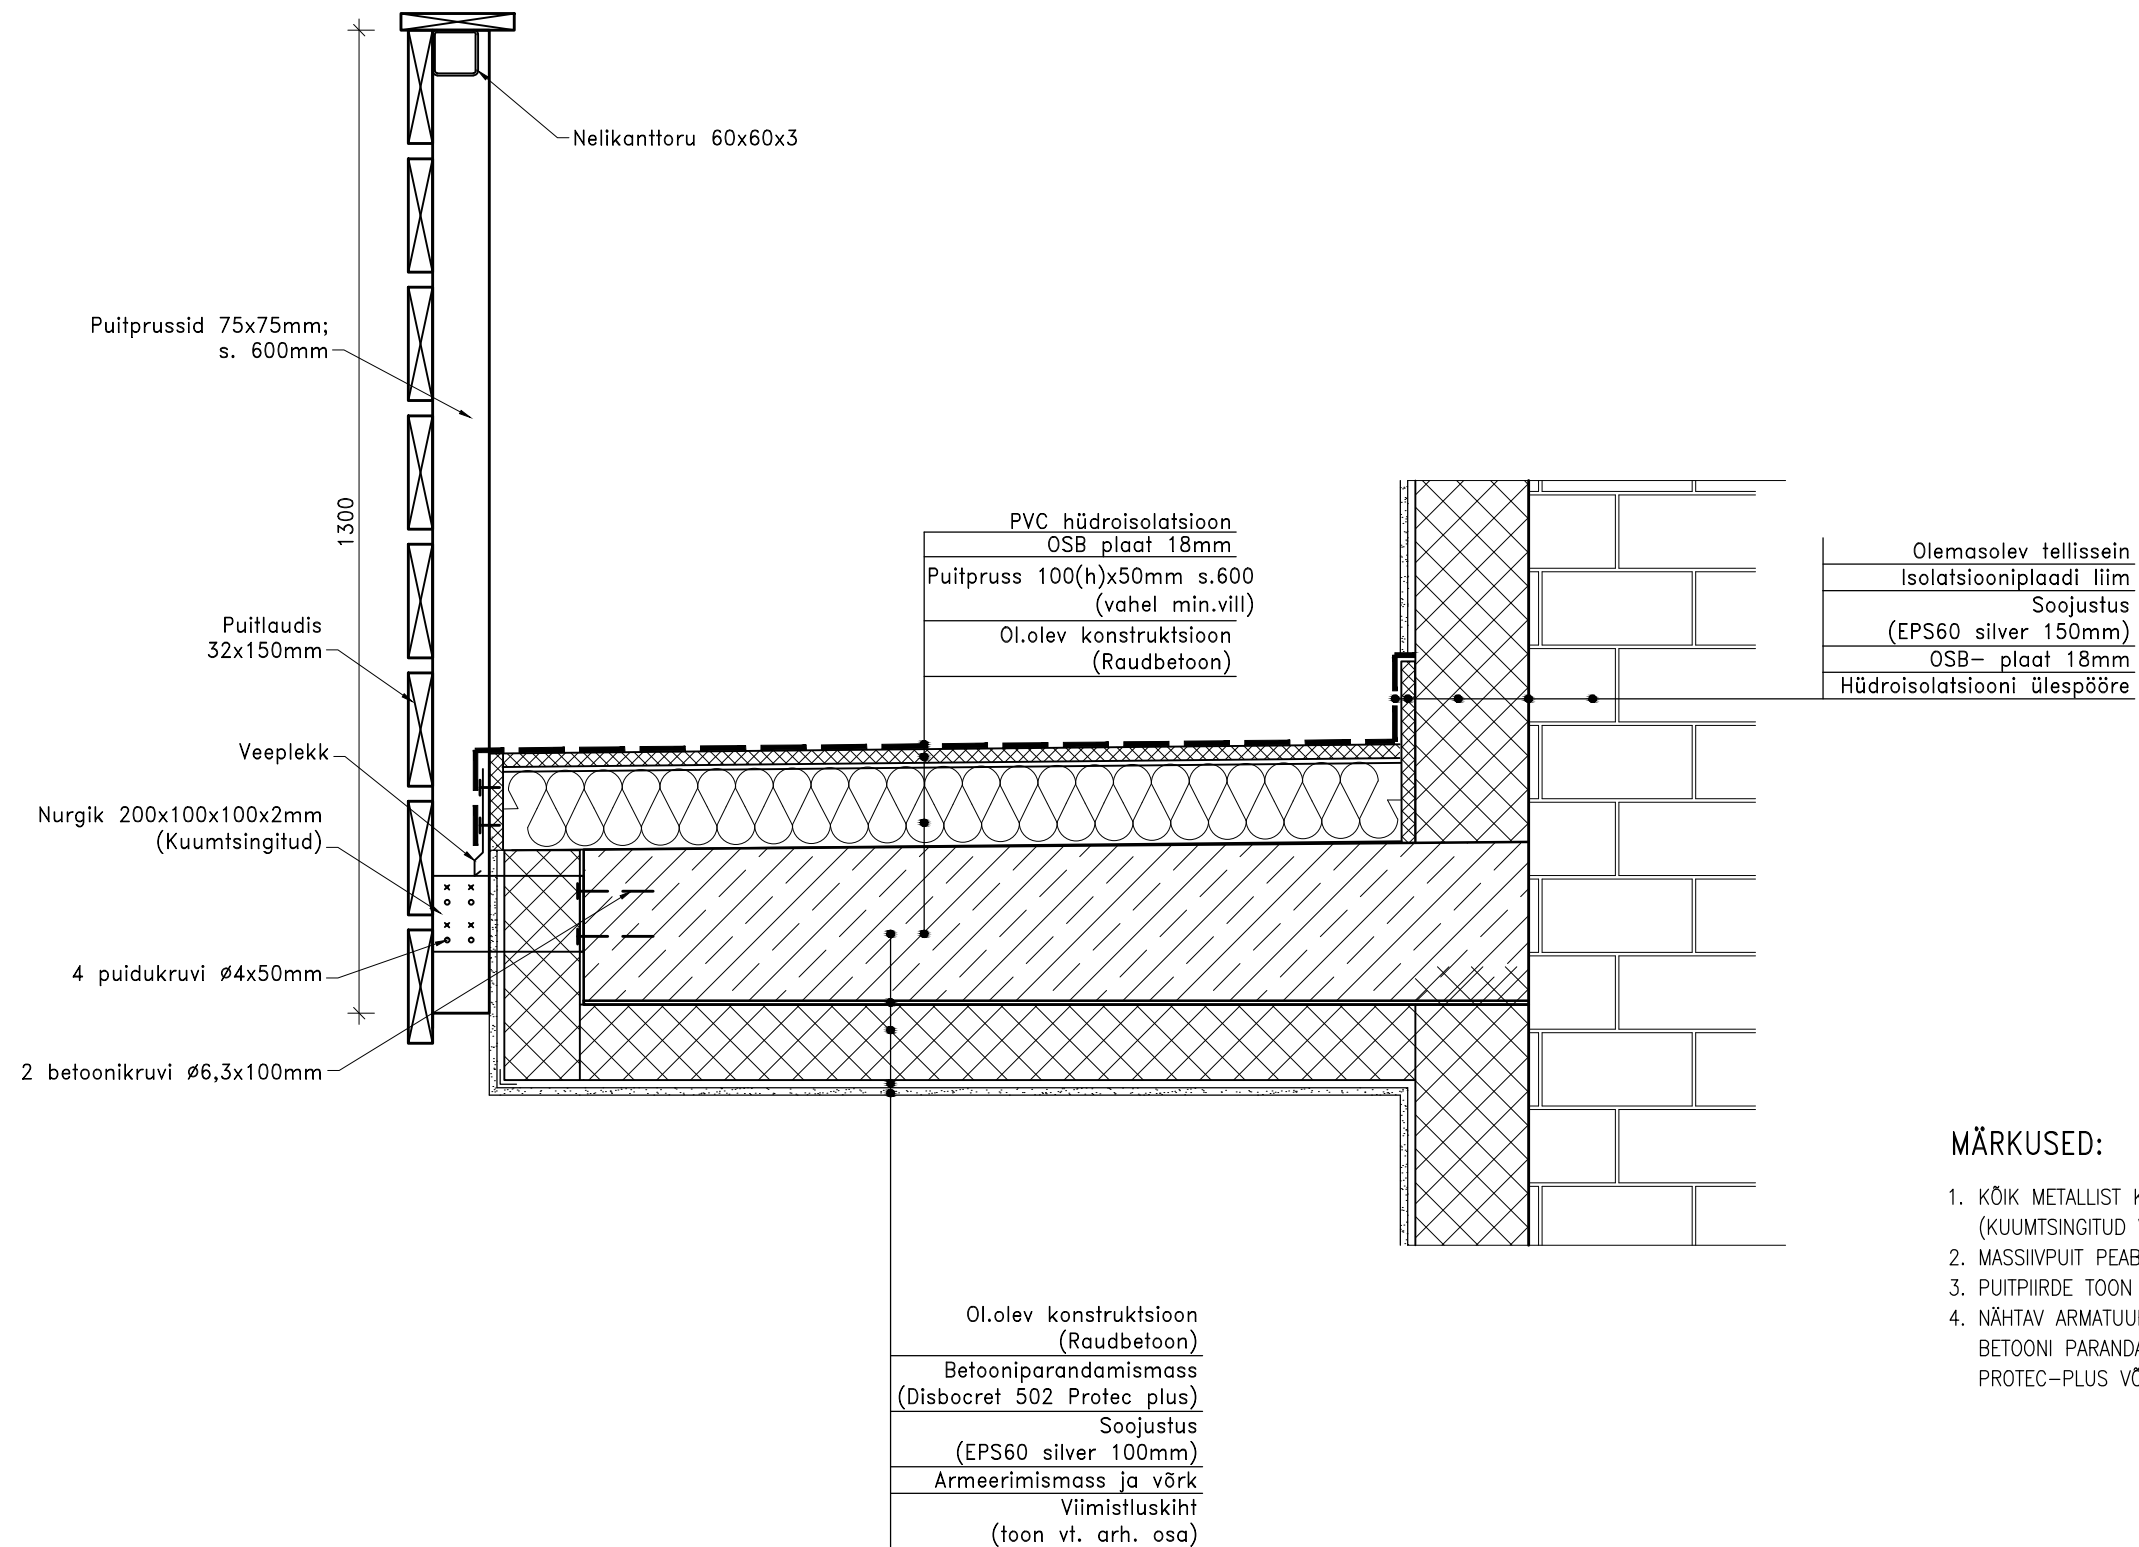

**MÄRKUSED:**

1. KÕIK METALLIST KINNITID PEAVAD VASTAMA KESKKONNAKLASSILE C3 (KUUMTSINGITUD VÕI DUROCOAT-KATTEGA, KUI JOONISEL POLE NÄIDATUD TEISITI).
2. MASSIIVPUIT PEAB OLEMA ANTISEPTITUD.
3. PUITPIIRDE TOON VT. ARHITEKTUURNE OSA.
4. NÄHTAV ARMATUUR PUHASTADA MUSTUSEST JA ROOSTEST, BETOONI PARANDAMISEKS JA KAITSMISEKS KASUTADA CAPAROLI DISBOCRET 502 PROTEC-PLUS VÕI ANALOOGSET SÜSTEEMI.

 ARHITEKTUUR JA PROJEKTEERIMINE Laki tn 5, 10621 TALLINN, reg nr 11124774 e-mail info@sma.ee web www.sma.ee Tel +372 65 55 480		Objekti nimetus/Adress	VEETORN-ELAMU RENOVEERIMISPROJEKT	H* bi a VYf	Staadium
		Tellijä	? UgYa } Y%+Z?i bXL@ } bY!J fi a UU	04-12	D* \ jdfc^Y_h
Projekti juht	M. Avi	Joonise nimetus	@E = 9'+!+	ccbgY'h \lg	Muudatus
Peakonstruktor	R. Aripmann			K-3-007	
Projekteeris	R. Zinovjev			A**h,Uj U	?i i dYj
Joonestas				1:10	20.04.2012