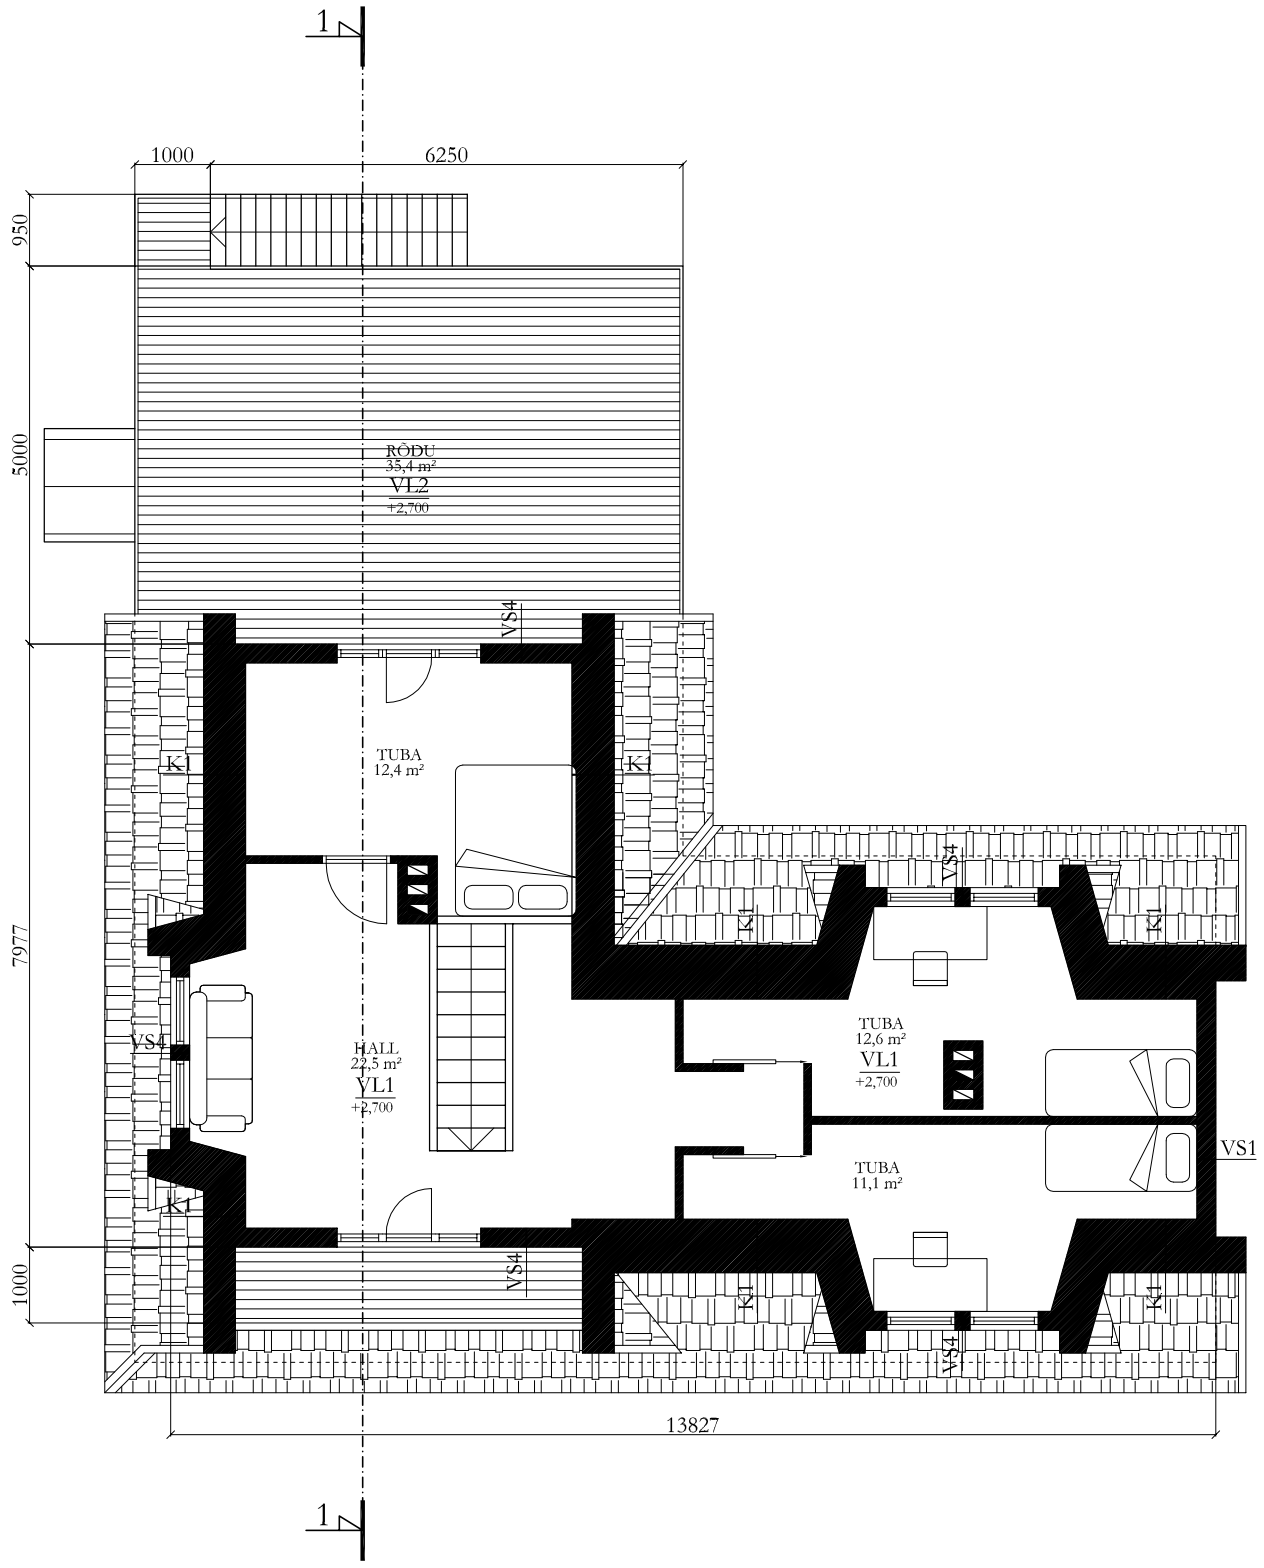

AP1 U=0,30 Wm²/K
15mm PARKETT / KERAAMILINE PLAAT
* MÄRGADES RUUMIDES HÜDROISOLATSIOON
22mm PLP PLAAT
0,2mm AURUTÕKE
150mm OLEMASOLEV PUITTALASTIK / VAHTPOLÜSTÜROOL

AP2 U=0,20 Wm²/K
15mm PARKETT / KERAAMILINE PLAAT
* MÄRGADES RUUMIDES HÜDROISOLATSIOON
22mm PLP PLAAT
45x45 PUITLAAGID / MINERAALVILL
80mm R/B PLAAT
0,2mm EHITUSKILE
150mm VAHTPOLÜSTÜROOL EPS80
* OLEMASOLEB R/B PLAAT
~300mm TIHENDATUD LIIV
TIHENDATUD ALUSPINNAS

VS1 U=0,20 Wm²/K
21mm VOODRILAUD
21mm DISTANTSLIIST
65mm OLEMASOLEV SILIKAATTELLIS
20mm OLEMASOLEV ÕHIVAHE
150mm OLEMASOLEV PUITKARKASS /MINERAALVILL
AURUTÕKE
66mm METALLKARKASS / MINERAALVILL
13mm KIPSPLAAT

VS2 U=0,17 Wm²/K
21mm VOODRILAUD
21mm DISTANTSLIIST
9mm TUULETÕKKEKIPSPLAAT
195mm PUITKARKASS + SOOJUSTUS
AURUTÕKE
45mm PUITLATID + SOOJUSTUS
13mm KIPSPLAAT

VS3 U=0,17 Wm²/K
21mm VOODRILAUD
21mm DISTANTSLIIST
9mm TUULETÕKKEKIPSPLAAT
195mm PUITKARKASS + SOOJUSTUS
45mm PUITLATID + SOOJUSTUS
FOOLIUM
21x45 TUULUTUSLIIST
12mm HAAVALAUDIS

VS4 U=0,20 Wm²/K
21mm VOODRILAUD
21mm DISTANTSLIIST
150mm OLEMASOLEV PUITKARKASS /MINERAALVILL
AURUTÕKE
66mm METALLKARKASS / MINERAALVILL
13mm KIPSPLAAT

VL1 (olemasolev konstrutsioon)
15mm PARKETT
22mm PLP PLAAT
21mm HÕRE LAUDIS
200mm PUITTALAD + MINERAALVILL
EHITUSPABER
21mm HÕRE LAUDIS
13mm KIPSPLAAT

VL2 U=0,15 Wm²/K (rõdu vahelagi)
28mm TERRASSILAUDIS
50...100mm TUULUTUSVAHE
2x SBS KATUSEKATE
15mm VINEER
50...100mm TUULUTUSVAHE
TUULETÕKKERIIE
200mm PUITTALAD / MINERAALVILL
100mm PUITTKARKASS / MINERAALVILL
21mm HÕRE LAUDIS
13mm KIPSPLAAT

K1 U=0,17 Wm²/K (olemasolev konstrutsioon)
50mm KIVIPROFIIL PLEKK-KATUS
22mm ROOVITUS
21mm TUULUTUSLIIST
TÕRVAPAPP
22mm TÄISLAUDIS
22mm TUULUTUSLIIST
EHITUSPAPP
200mm PUITSARIKAD / MINERAALVILL
50mm PUITLATID / MINERAALVILL
21mm HÕRE LAUDIS
13mm KIPSPLAAT

SS1
13mm KIPSPLAAT
66mm METALLKARKASS / MINERAALVILL
13mm KIPSPLAAT

Objekt: **ERAMU REKONSTRUEERIMINE** Luite tn 26, Kesklkinna linnaosa, Tallinn	Töö nr: 03.03.12		Kuupäev: 25.03.12
	Töö liik: EHITUSPROJEKT	Mõõtkava: 1:100	Töö staadium: EP
Joonis: TEISE KORRUSE PLAAN	Joonise nr: A-102	Muudatus:	
HMK MAJAD	Projekteeris: HMK EHITUS JA PROJEKTID OÜ, PETERBURI TEE 47-203, 11415 TALLINN, TEL: 51 47 540, E-POST: VEIKO@HMKEHITUS.EE, MTR EP11002806-0001	Tellija: Aksella Laisaar	Allkiri:
		Arhitekt: Veiko Koppe	Allkiri:
		Märkus:	