
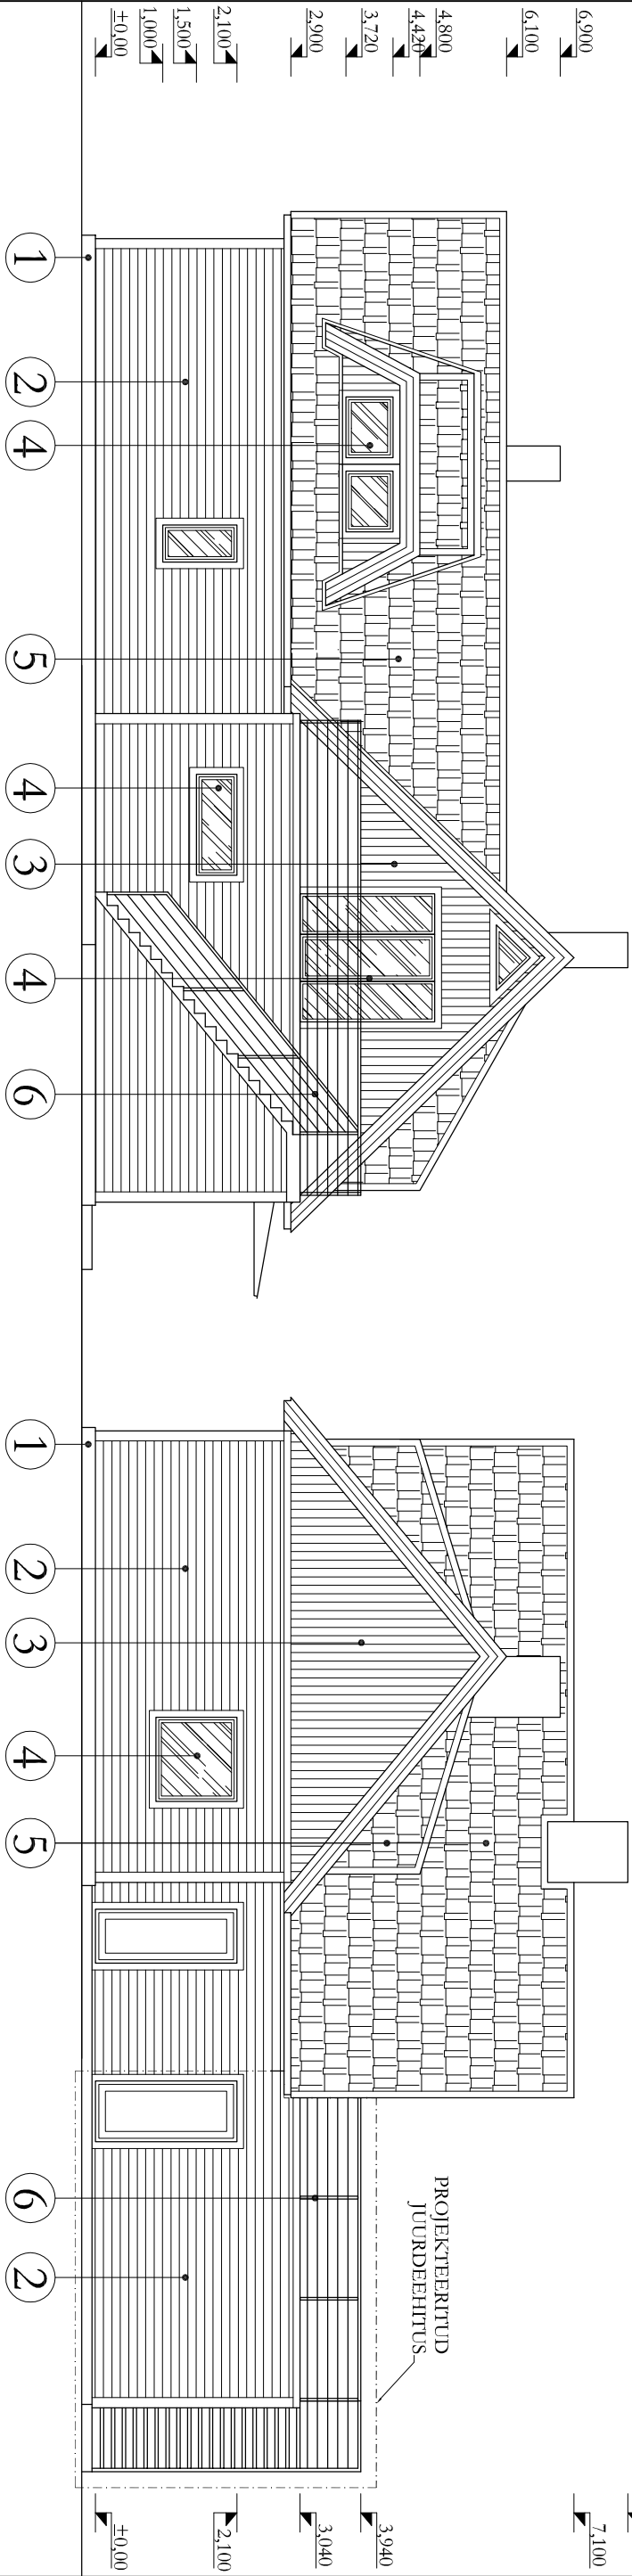


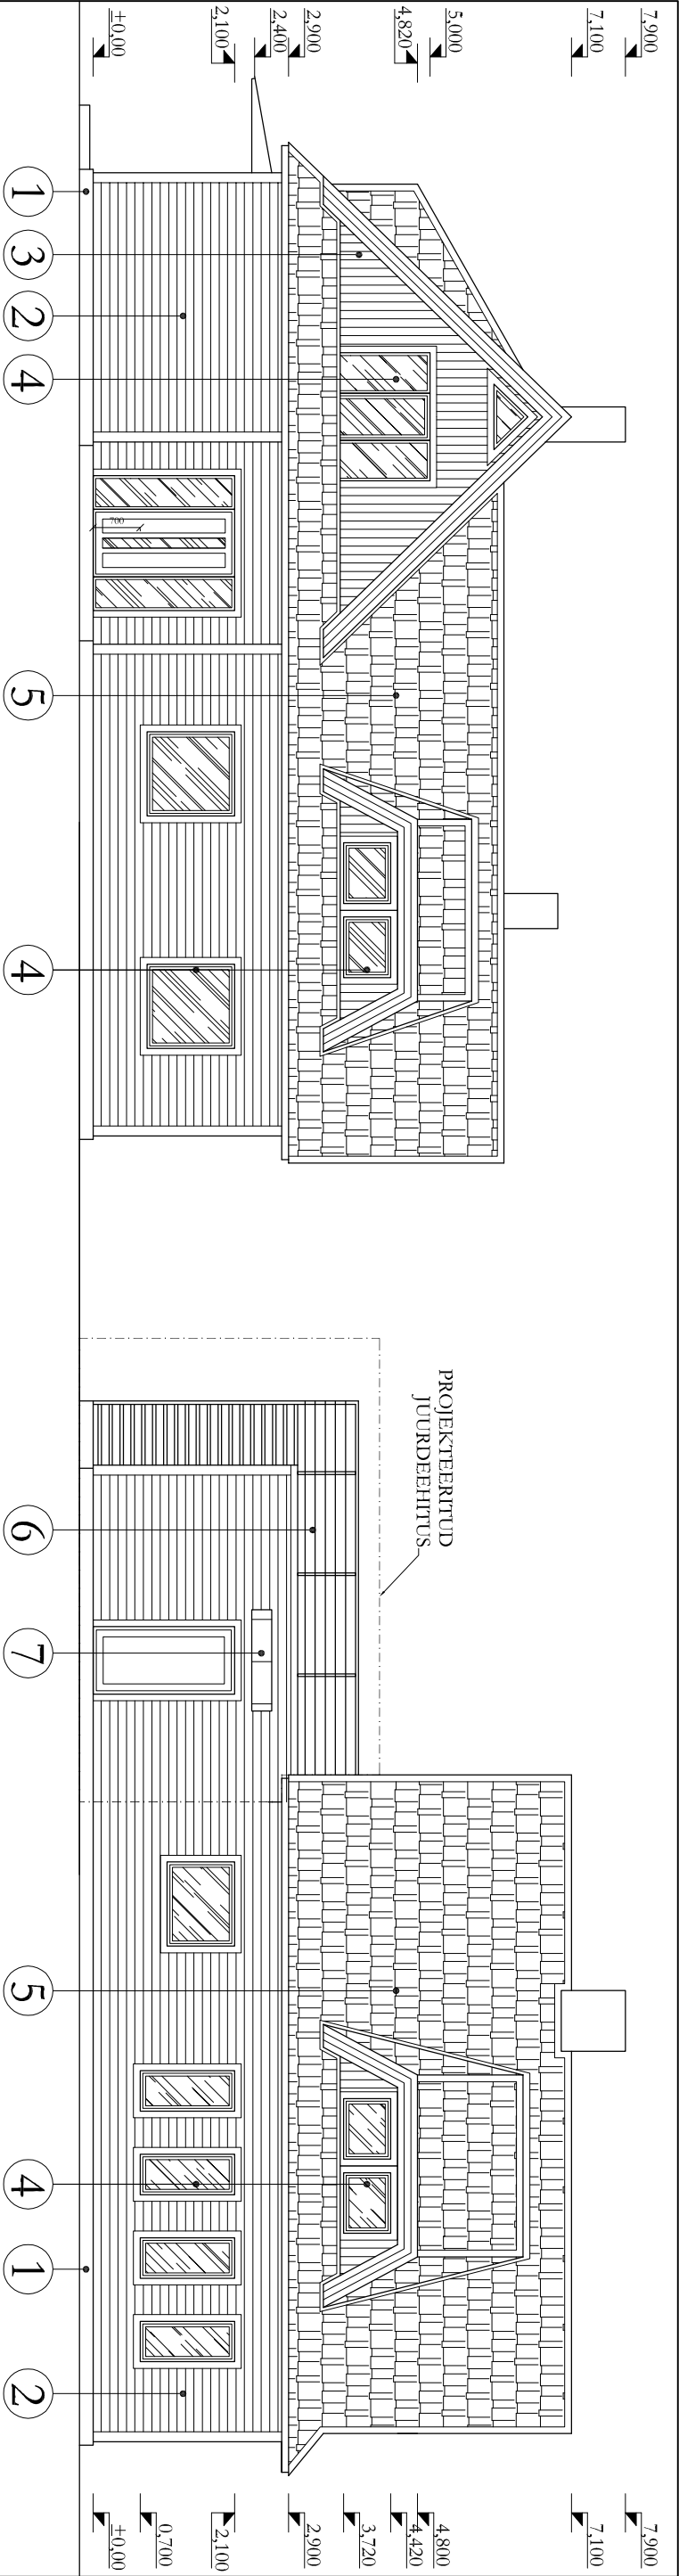

VIIMISTLUS:

1. SOKKEL - HALL KROHV
2. FASSAAD - HORIZONTAALNE VOODRI, AÜD T iikurilla
3. FASSAAD - VERIKAALNE VOODRI, AÜD T iikurilla
4. AKNAD - VALGET VÄRVI PVC AKNAD
5. KATUS - TUMEPUNANE TERASKATUS, KIVIPROFIIIL RR28
6. RÕDUPUURDED - TUMEPUNANE TERASKATUS, RR28
7. VARIKATUS - TUMEPUNANE TERASKATUS, RR28

TULEKASTID JA PUURDELAUAD - TUMEPUNASED RR28
VIHMAVEERENNID - TUMEPUNASED RR28

Objekt:		Töö nr:		Kunstiävi:	
ERAMU REKONSTRUEERIMINE		03.03.12		25.03.12	
Luite tn 26, Kesklinna linnaosa, Tallinn		Töö lük:		Möökalva:	
		EHTUSPROJEKT		1:100	
Joonis:		Joonise nr:		Maudatus:	
VAATED		A-103			
Projekteeris:		Tallia:		Alliäri:	
HMK EHTUS JA PROJEKTID OÜ		Aksella Laisaar			
PETERBURI TEE 47-203,		Arhiäri:		Alliäri:	
11415 T ALLINN		Veiko Koppe			
TEL: 51 47 540					
E-POST: VEIKO@HMK EHTUS.FE					
MTR EPI1002806-0001					