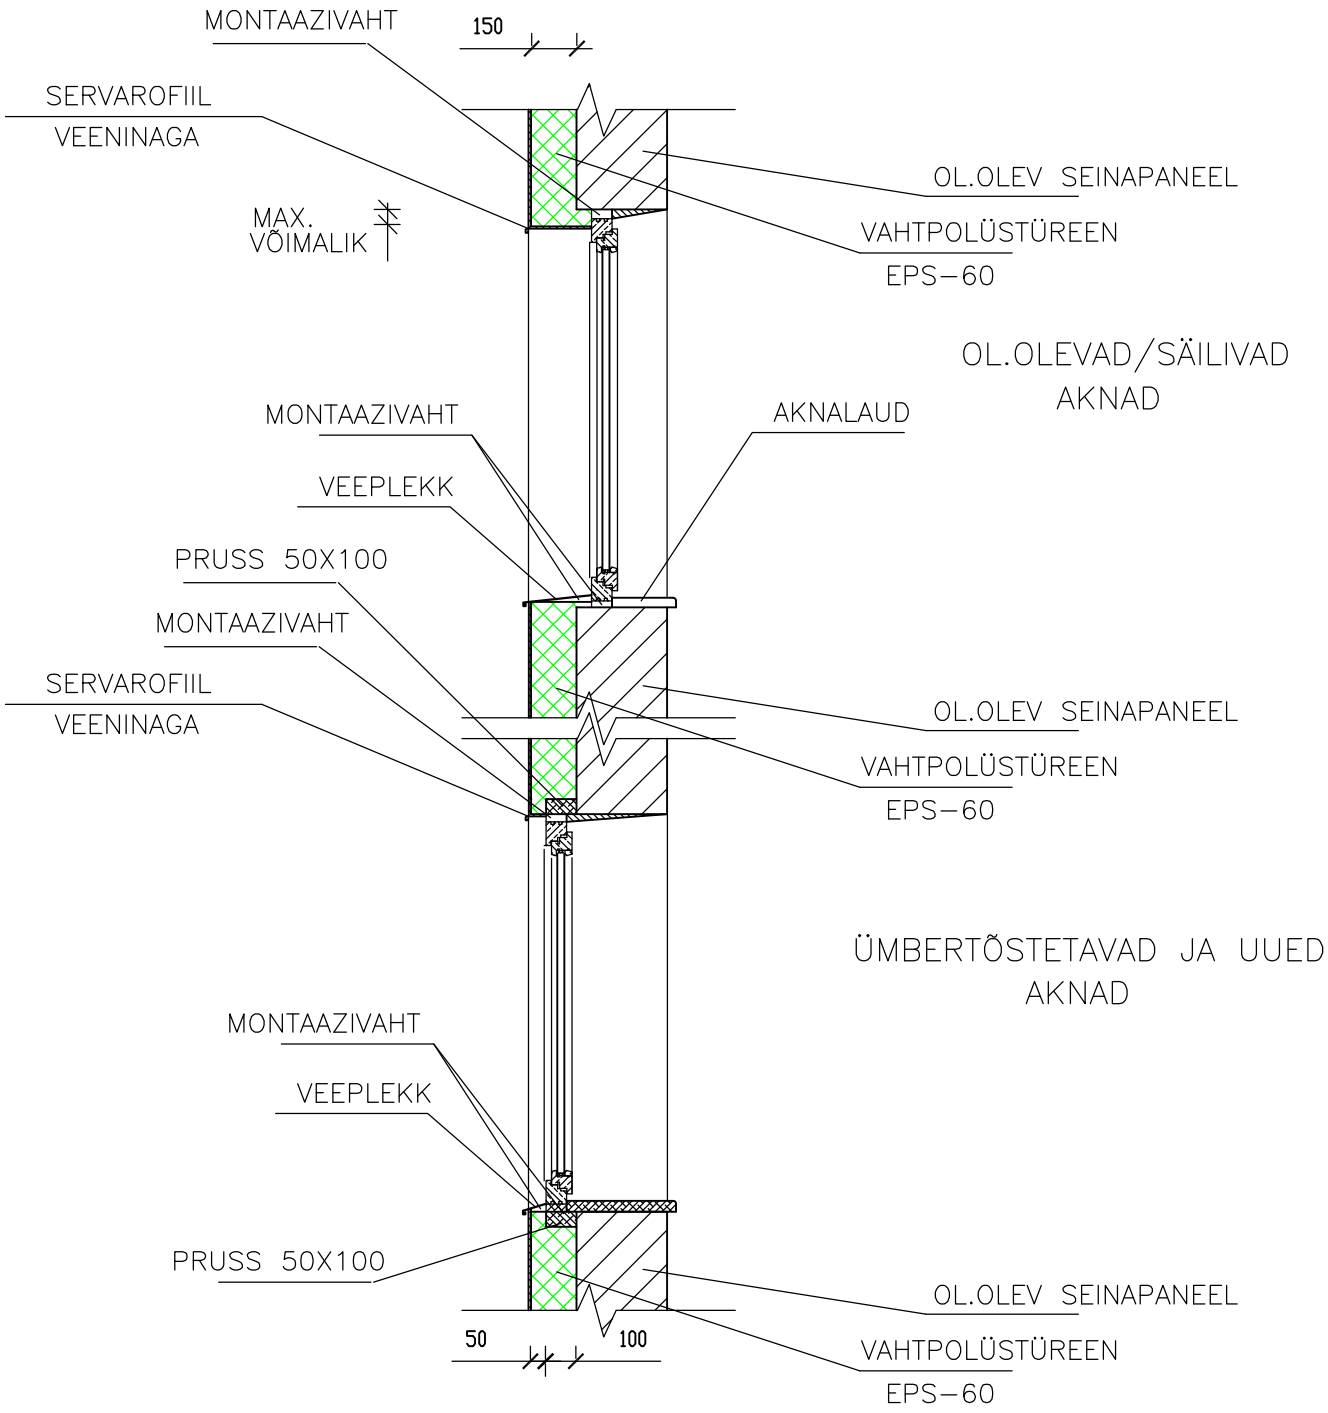


MÄRKUSED:

1. ALUMISEL JOONISEL OLEV AKNA PAIGALDUS TAGAB PARIMA TULEMUSE, MAKSIMAALSELT ON VÄLDITUD KÜLMASILLAD JA TAGATUD ON PARIM SOOJAPIDAVUS NING VÄHIM KÜTTEKULU.
2. AVADE NURKADES KASUTADA NURGA TUGEVDUSEKS ARMEERIMISVÕRGU TÜKKE, SUURUSED VASTAVALT KASUTATAVA KROHVI TOOTJA TEHASE JUHISTELE.
3. OL.OLEVATE/SÄILIVATE AKENDE AKNAPALEDELE KLEEPIDA VÕIMALIKULT PALJU SOOJUSTUST KUID ARVESTUSEGA, ET AKNALENG JÄÄKS NÄHTAVALE MIN. 20 mm ULATUSES.

TARTU MAAKOND,ELVA VALD,ANNIKORU KÜLA, KÜ RIDAELAMU VÄLISPIIRETE REKONSTRUEERIMISE PÕHIPROJEKT	Kortermaja	
	17/20	M 1:25
	Jaanuar 2021	
	Staad.	Joon.
SÕLMED 3;4	PP	15