


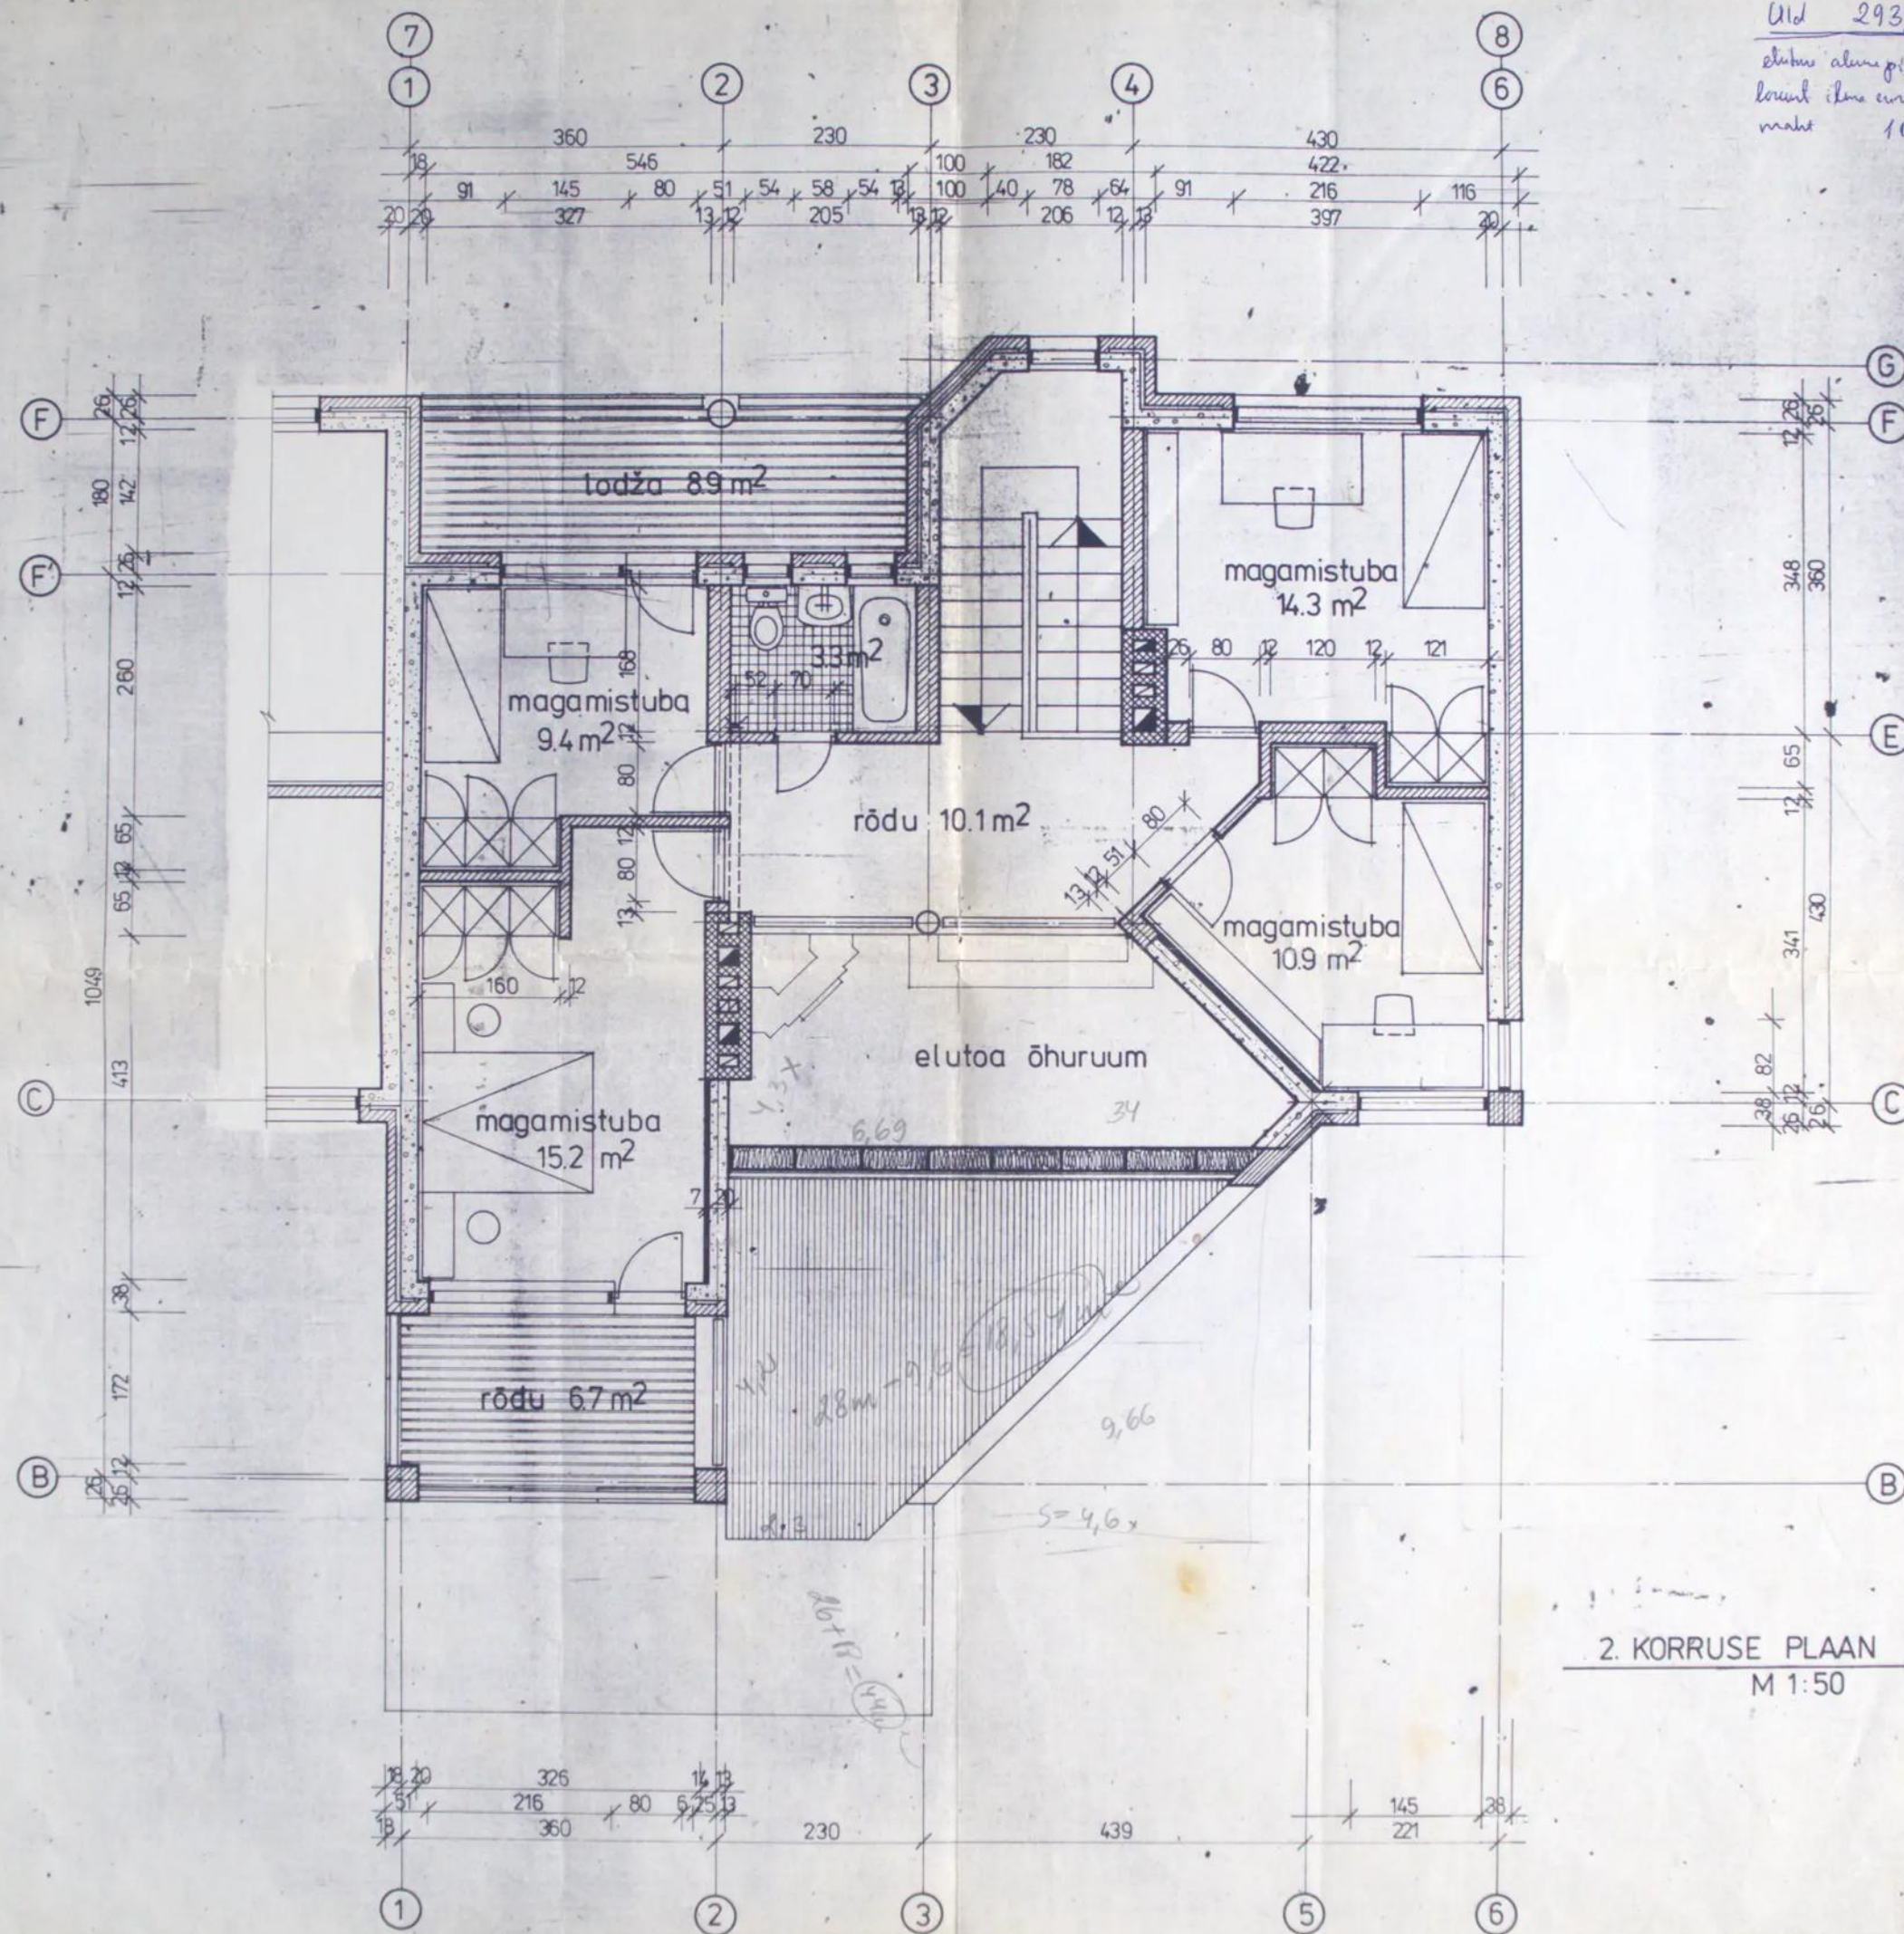

2. KORRUSE PLAAN
M 1:50