


TINGMÄRGID

	Olemasolev sein
	Projekteeritud sein
	Lammutatav sein

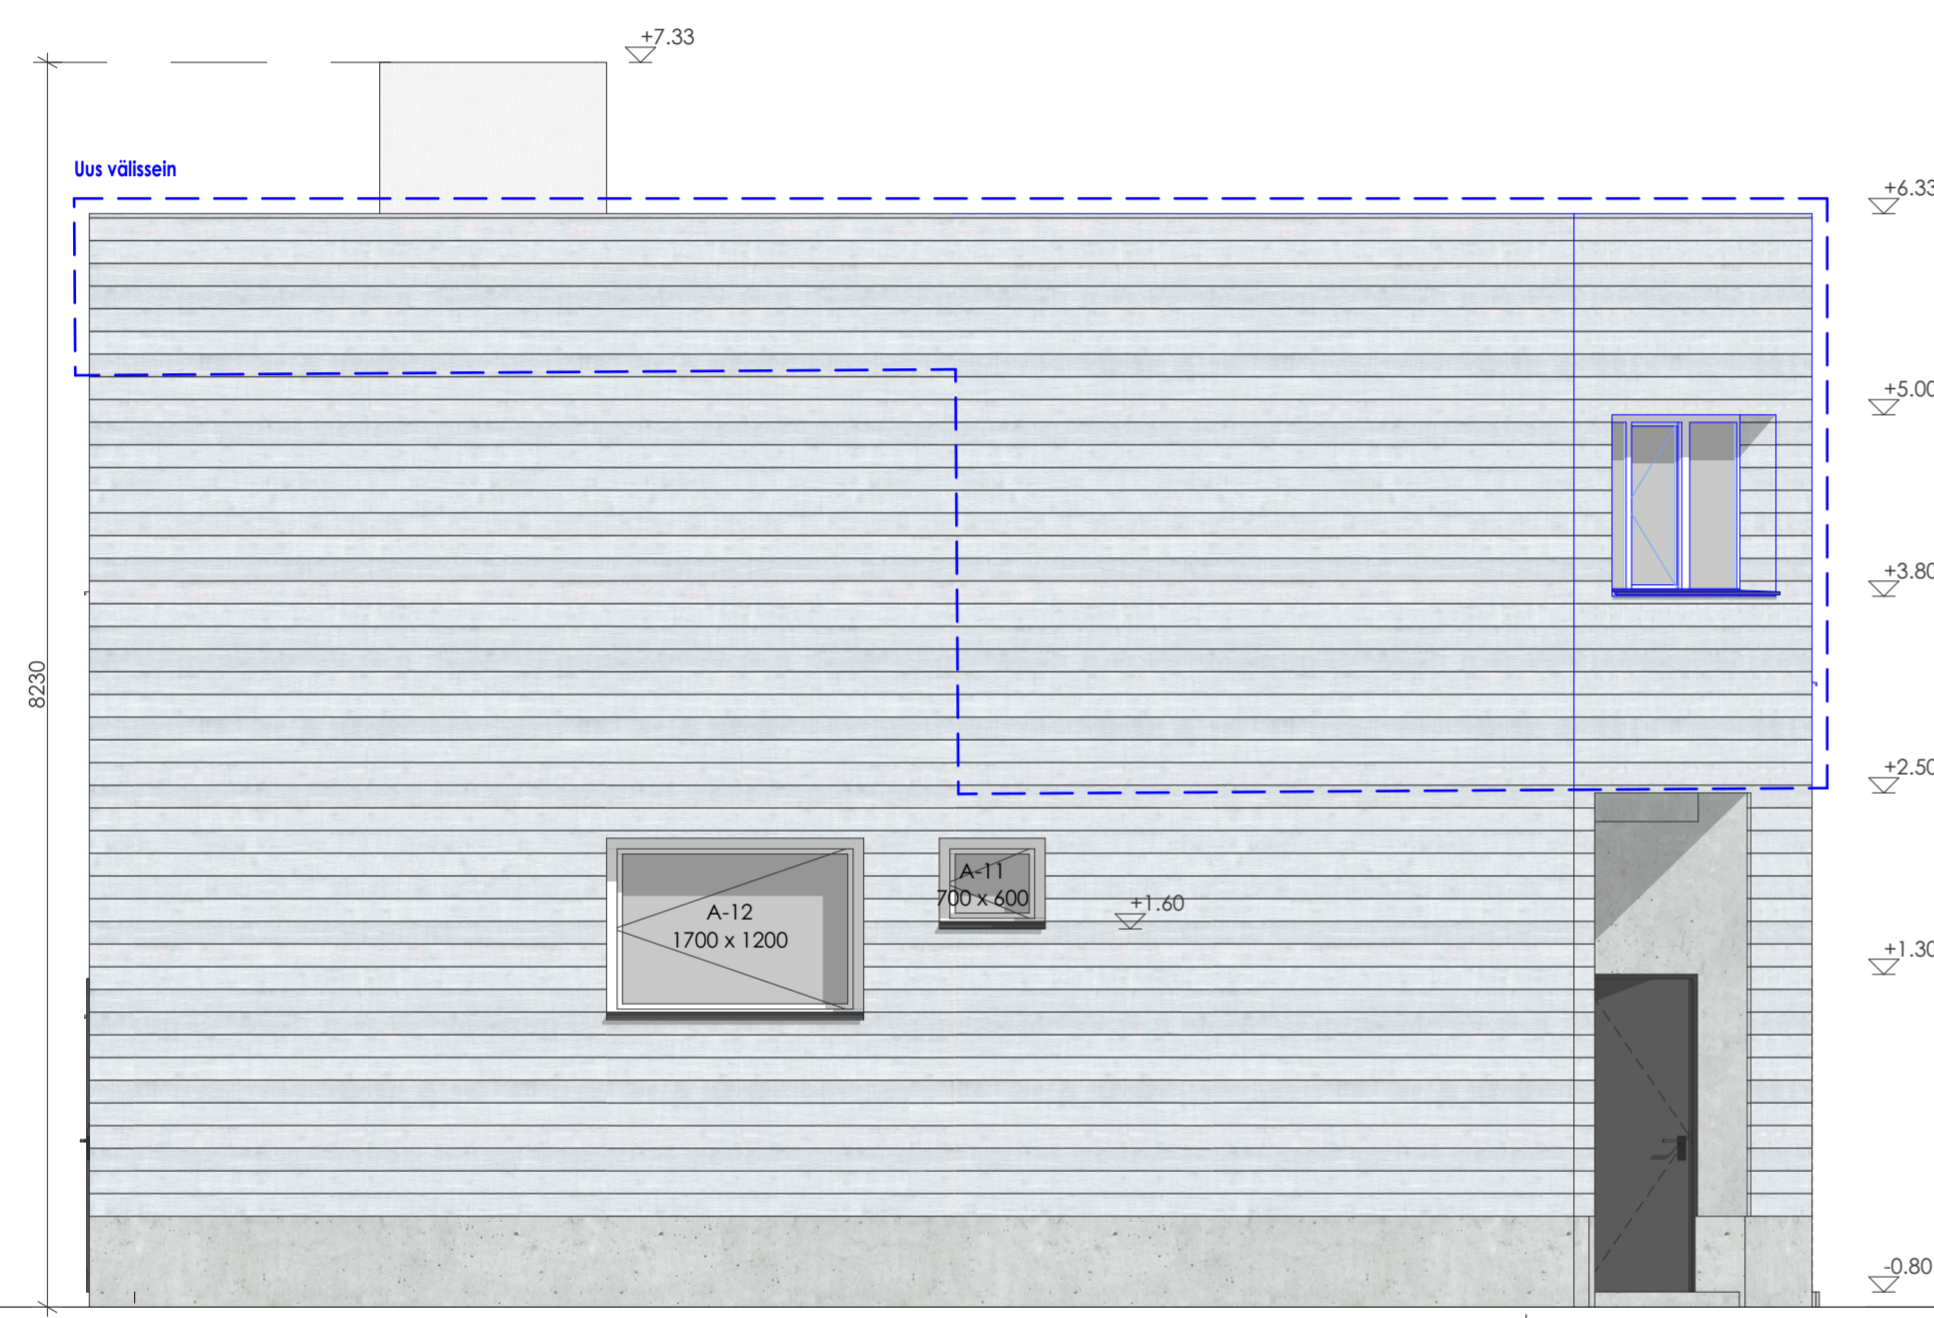

Vaade I 1:50



Vaade II 1:50

1. Horisontaalne puidust voodrilaud - helehall
2. PVC aken - valge
3. Krohv

Möödud on joonisele kantud inventariseerimise jooniste alusel ja vajavad kontrollimist/täpsustamist ehituse käigus kohapeal.

Tellijä	ÜKSIKELAMU REKONSTRUEERIMISPROJEKT	Töö number	13325
Nimetus		Staadium	EP
Address	Hajju maakond, Jõelähtme vald, Iru küla,	Projekti osa	AR
Joonis	VAATED-II	Joonise nr.	AR-6-01
Vastutav arhitekt		Möötkava	1:50, 1:100
Arhitekt		Formaat	A1
		Kuupäev	30.12.2025