


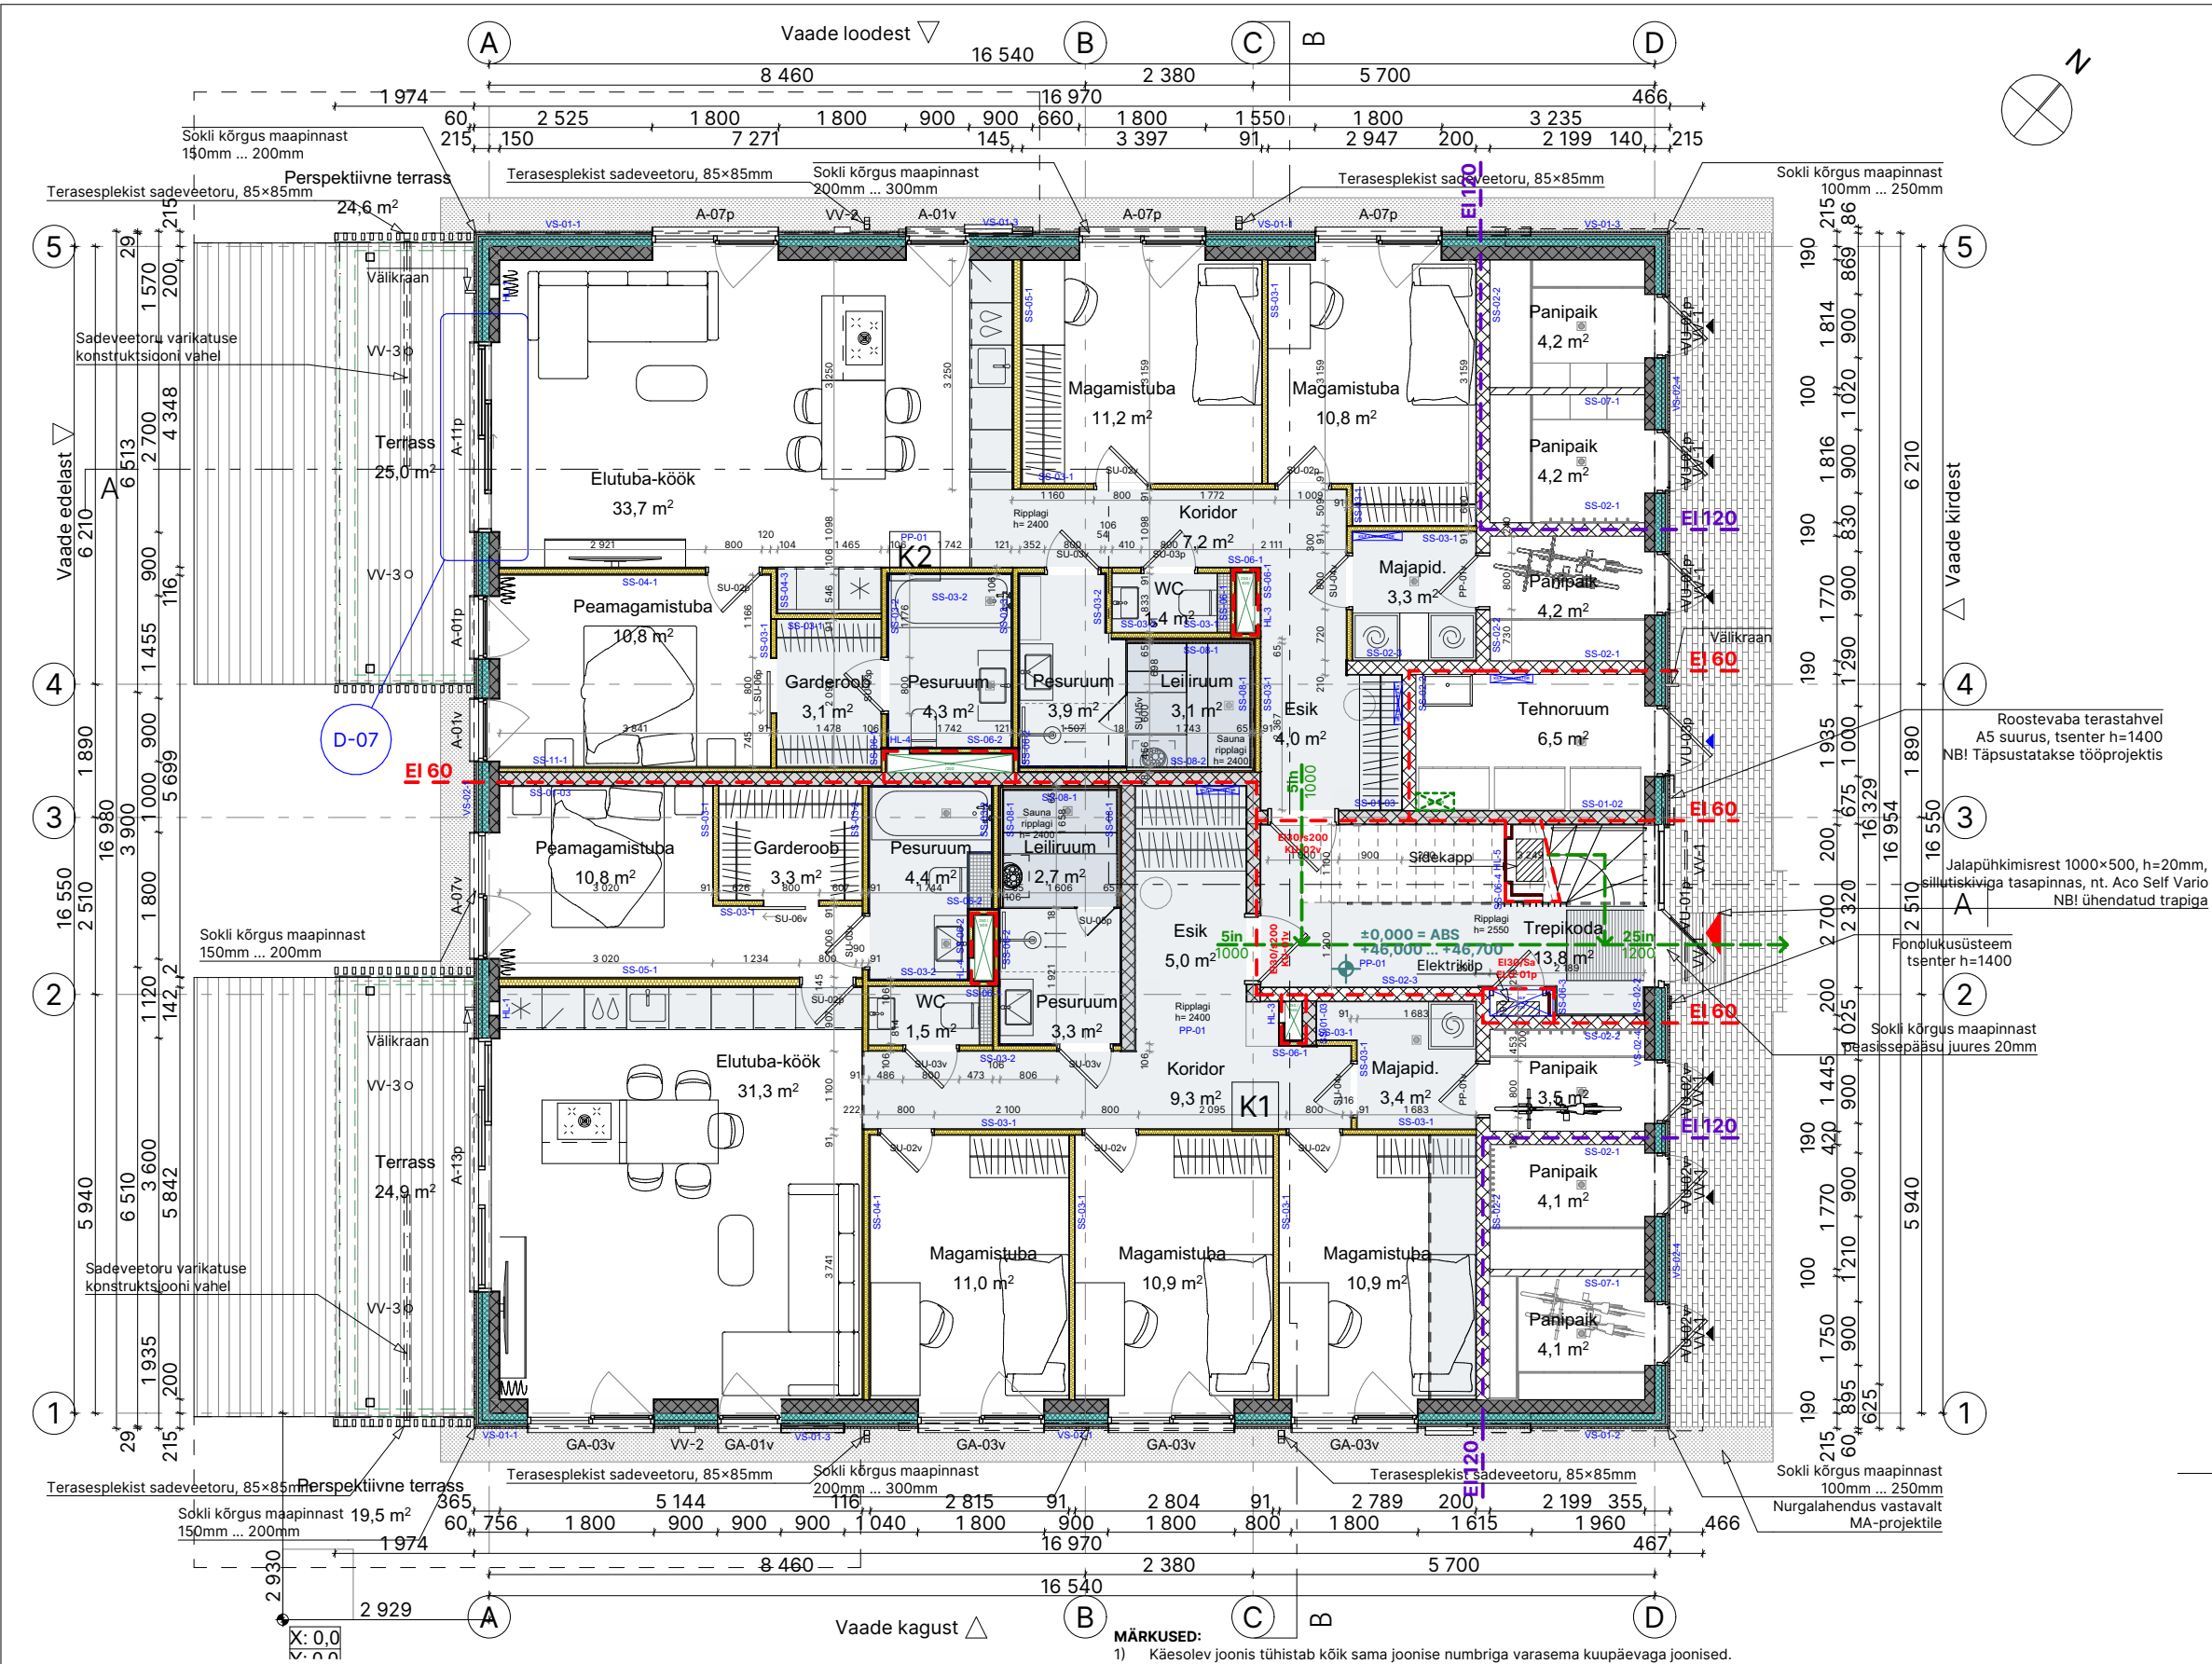

TINGMÄRGID

- Tuletõkkeseksioon EI30
- Tuletõkkeseksioon EI60
- Tuletõkkeseksioon EI120
- Evakuatsioonitee
- Inimeste arv, evak.tee laius (mm)
- VV-1

Välisvalgusti, alla suunatud, laes
- VV-2

Välisvalgusti, alla suunatud, seinapealne
- VV-3

Välisvalgusti, alla suunatud, süvistatud laes

- MÄRKUSED:
- Käesolev joonis tühistab kõik sama joonise numbriga varasema kuupäevaga joonised.
 - Kõik muudatused tuleb kooskõlastada arhitektidega.
 - Korterite põrandakatete, lagede ja seinte viimistluse tüübid vt. SA projektiosast.
 - Kõik mõõdud ja kõrgusmärgid kontrollida ehitusel.
 - Joonised, asendiplaan, seletuskiri ja muud loetelud moodustavad terviku ning neid tuleb käsitleda koos. Vasturääkivuste ilmumisel teavitada projekteerijat. Arhitektuuriosa tüüpkonstruktsioone vaata täpsemalt tüüpkonstruktsioonide spetsifikatsioonist.
 - Joonist vaadata koos konstruktsiooniosa vastava joonisega. Insener-tehnilised avad, kanalid jms. vaata EK-, VK-, KVJ-, EL- ja NV-projektiosa.
 - Kõikide materjalide ja konstruktsioonide kasutamisel peab ehitaja olema kursis vastavate paigaldus- ja käsitusjuhenditega. Need tuleb hankida materjalide ja konstruktsioonide tootjalt või müüjatelt. Kasutada süsteemseid lahendusi.
 - Fassaadimaterjalide kombinatsioone on kokku neli: A, B, C ja D. Erinevate fassaadikombinatsioonidega kortermajade asukohti vaata asendiplaanilt.
 - Kipsseina karkass ja plaadid paigaldada vastavalt valmistaja töö- ja paigaldusjuhiste. Plaatidest sein ja hoone kiviseinte liitekoht on viimistletud elastse vuugimastiksiga. Liitumisel plokkeainaga viia peamine kipsplaat seinale (katab sein).
 - NBI! Plaanidel, vaadetel ja lõigetel on antud absoluutkõrguse vahemik. Täpne on kirjeldatud asendiplaanil. Hoonete projekteerimisel on hoone kõrgustega arvestatud selliselt, et sõltumata väärtusest ei ületa hoone kõrgus maapinnast detailplaneeringus kehtestatud absoluutkõrguse piire. Projekti vaadata tervikuna koos asendiplaaniga ja vert. planeeringuga.
 - Iga hoone sokli juures olevad maapinna kõrgused on arvestatud olema hoonete projekteeritavast 100mm kuni 300mm madalamad. Täpne maapinna joon sõltub vertikaalplaneeringu lahendusest. Sokli maapinna joone kõrguseid vt. täpsemalt vert. planeeringu jooniselt.
 - Puiduvärv kanda peale järgmisel viisil: puidupind tehases immutada, kruntida ja üks kord värvida. Viimane värvikiht peale kanda objektile sh. kõik lõigatud otsad. Välisvooder peab jääma seestpoolt tuulduv, ehk seestpoolt mitte kruntida ega värvida.
 - Kõik välised metallist detailid, sh. ka tehnoseadmed, on toonitil antratsiit tumehall, RAL 7021 / RR2H3 matt ja vastavad keskkonnaklassile C3.
 - Kasutada tuleb kestvaid korrosioonivabasid lahendusi.