


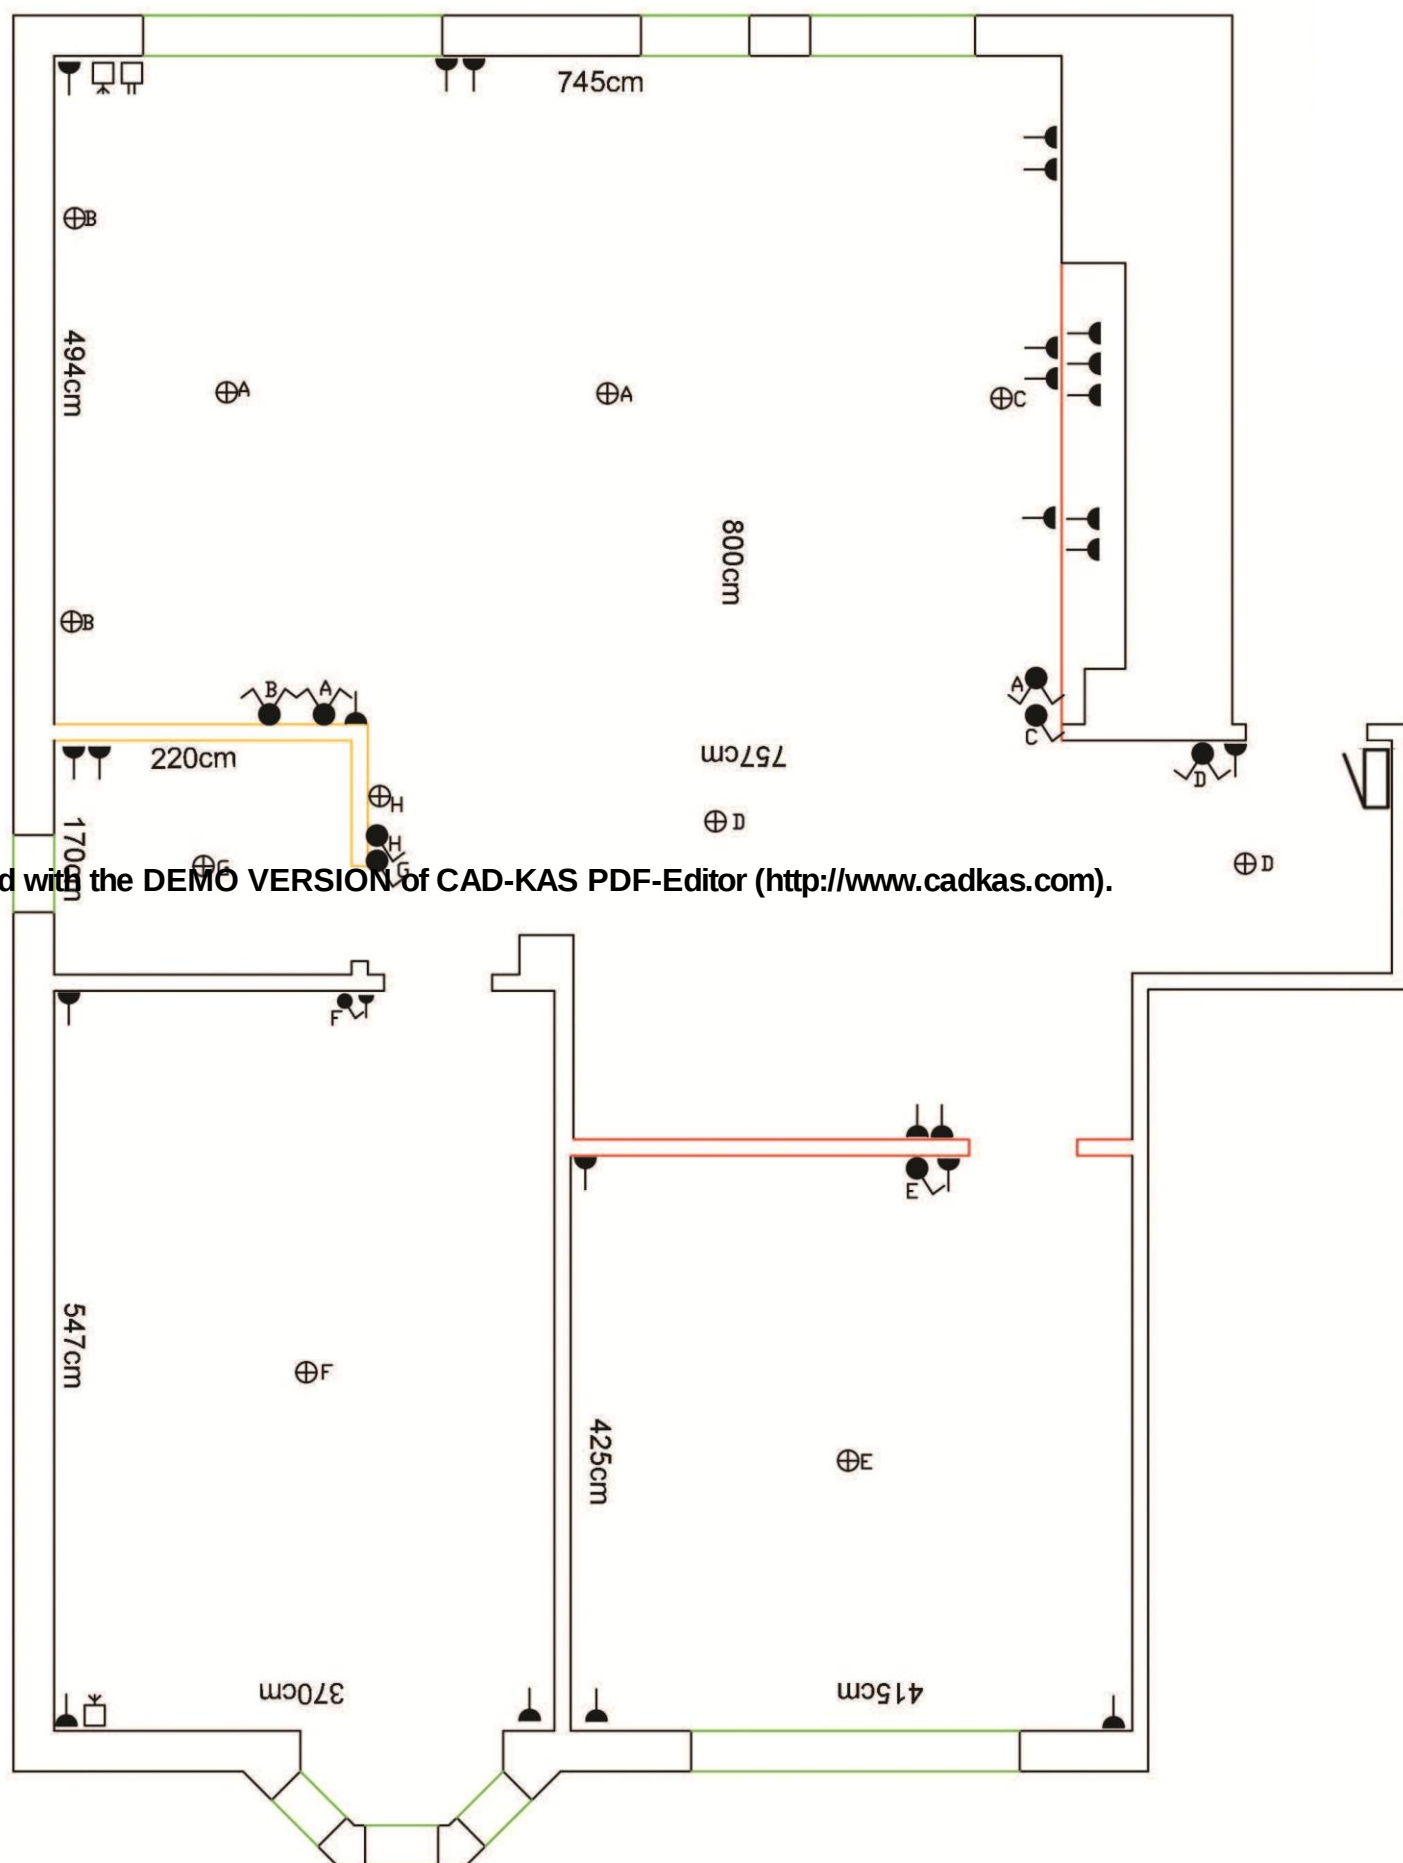

Tööde võimalik ajavahemik	Tööde kirjeldus
11.06 – 01.07.2012	juhtmete ja kaablite vedamine, freesimistööd
23.07 – 27.07.2012	pistikute ja lambipesade paigaldamine, testimine

- Kuni korterini uus süsteem, hetkel 1 faasiline, kuid 3 faasiline ukse taha veetud, st. korterisse vedada seina pealt sisse kaabel 3 faasiliseks ja paigaldada elektrikilp
- Terves korteris madaldatakse laed 6cm, st juhtmed ning kaablid vedada lae peal
- Kõik seinad v.a. värvidega märgitud seinad on kiviseinad
- Punasega märgitud kergseinadseinad pannakse püsti pärast juhtmete vedamist, st. **vajalik pikkus jätta laest rippu**
- Kollasega märgitud seinad on kergseinad, mis on olemas juhtmete vedamisel
- Pistikud köögis: 1) 2 pistikut **115cm** põrandast
2) 2+2 pistikut vastavalt **15cm + 15cm** põrandast (külmse kabiin)
3) 2+2+1 pistikut vastavalt **15cm + 115cm + 200cm** põrandast (-II-)
- Tavalülitid ja grupilülitid lampidele **110cm** põrandast (sama asukohaga pistikud paigutada vahetult nende alla)
- Kõik ülejäänud pistikud **15cm põrandast**
- Uue elektrikilbi kõrvale paigutada ajutine pistik vahepealseteks töödeks (võib kasutada mõnda olemasolevat vana pistikupesa)
- Elektrikilbi kohalt vedada peakaabel ka järgmisele korrusele (puurida 20 cm läbi betooni)