
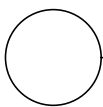




Vaade tagant

M 1:100

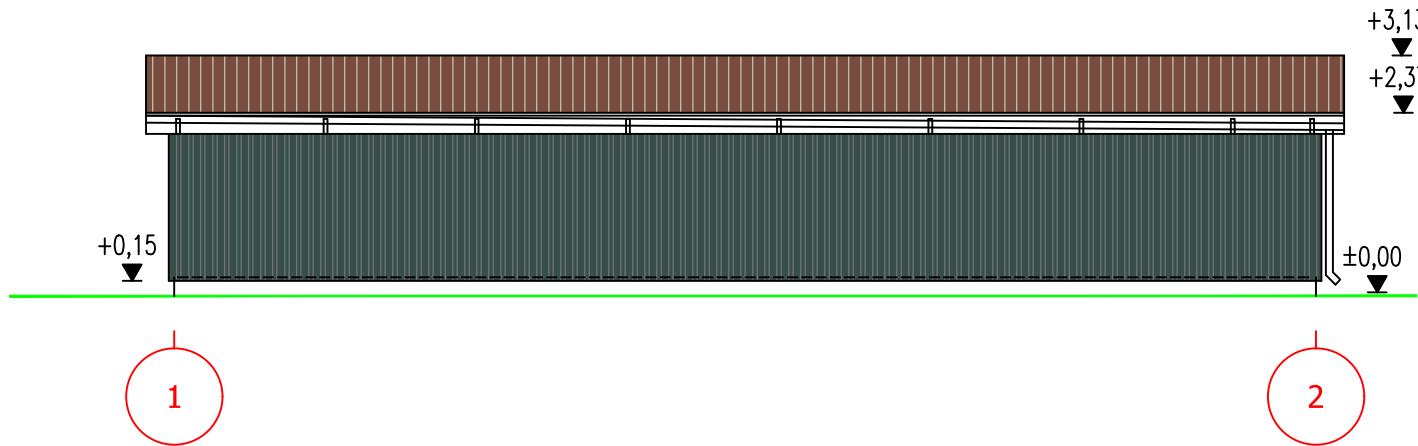



Otsvaade

M 1:100

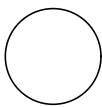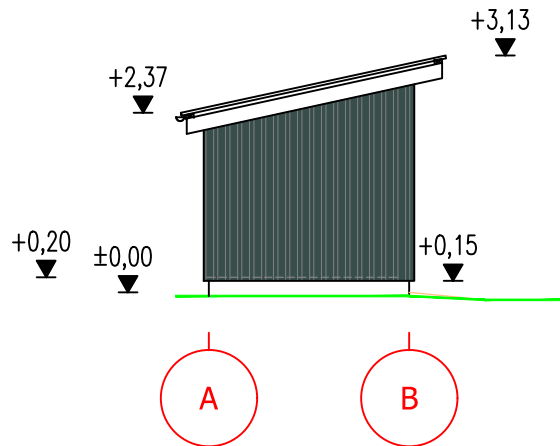


Vaade hoovist


M 1:100

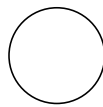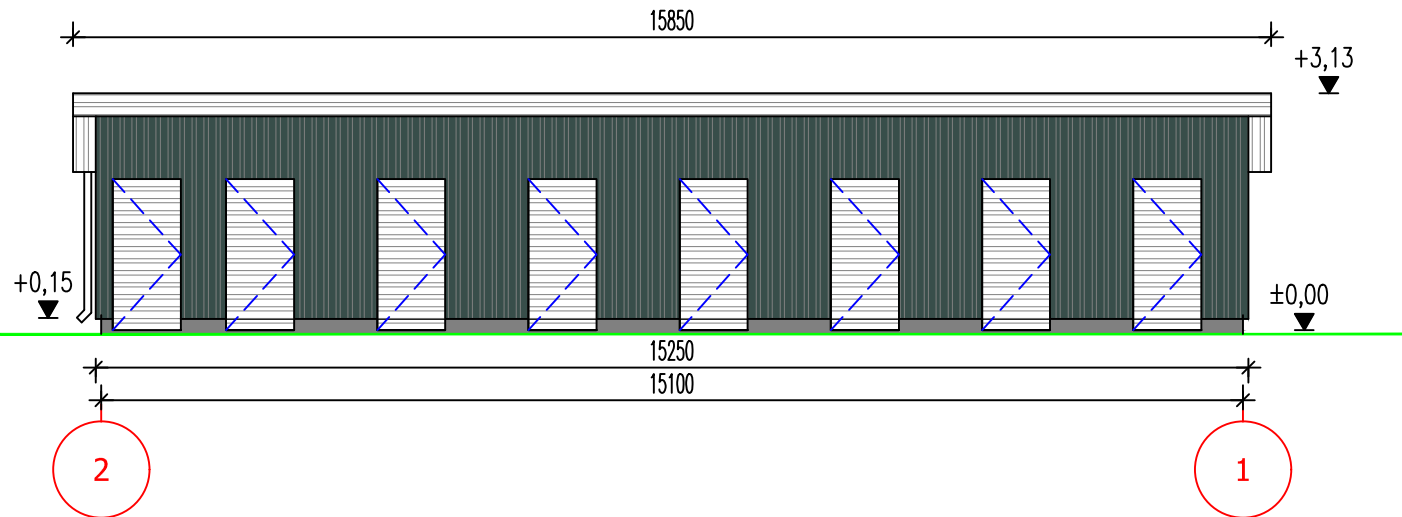

Vaade tänavalt

M 1:100

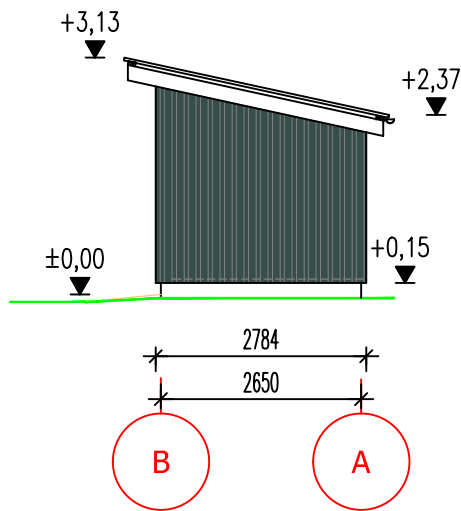

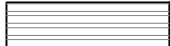Värvipass	
	katus, laineplaat- tumepruun
	Räästas, ukсед - valged
	betoon
	"Poola laudis"- tumeroheline

Objekti aadress:	, Viljandi linn	Töö liik:	Rekonstrueerimine					
Objekti nimetus:	kortermaja abihoone		Projekti staadium:	Staadiumi tähis:				
			eelprojekt	EP				
Tellijä:	KÜ		Joonise nimetus:	Mõõtkava:				
			Vaated	1:100				
			Töö number:	Proj.osa:	Grupp:	Joonis:	Versioon:	
			25027	EK	6	03	v01	