


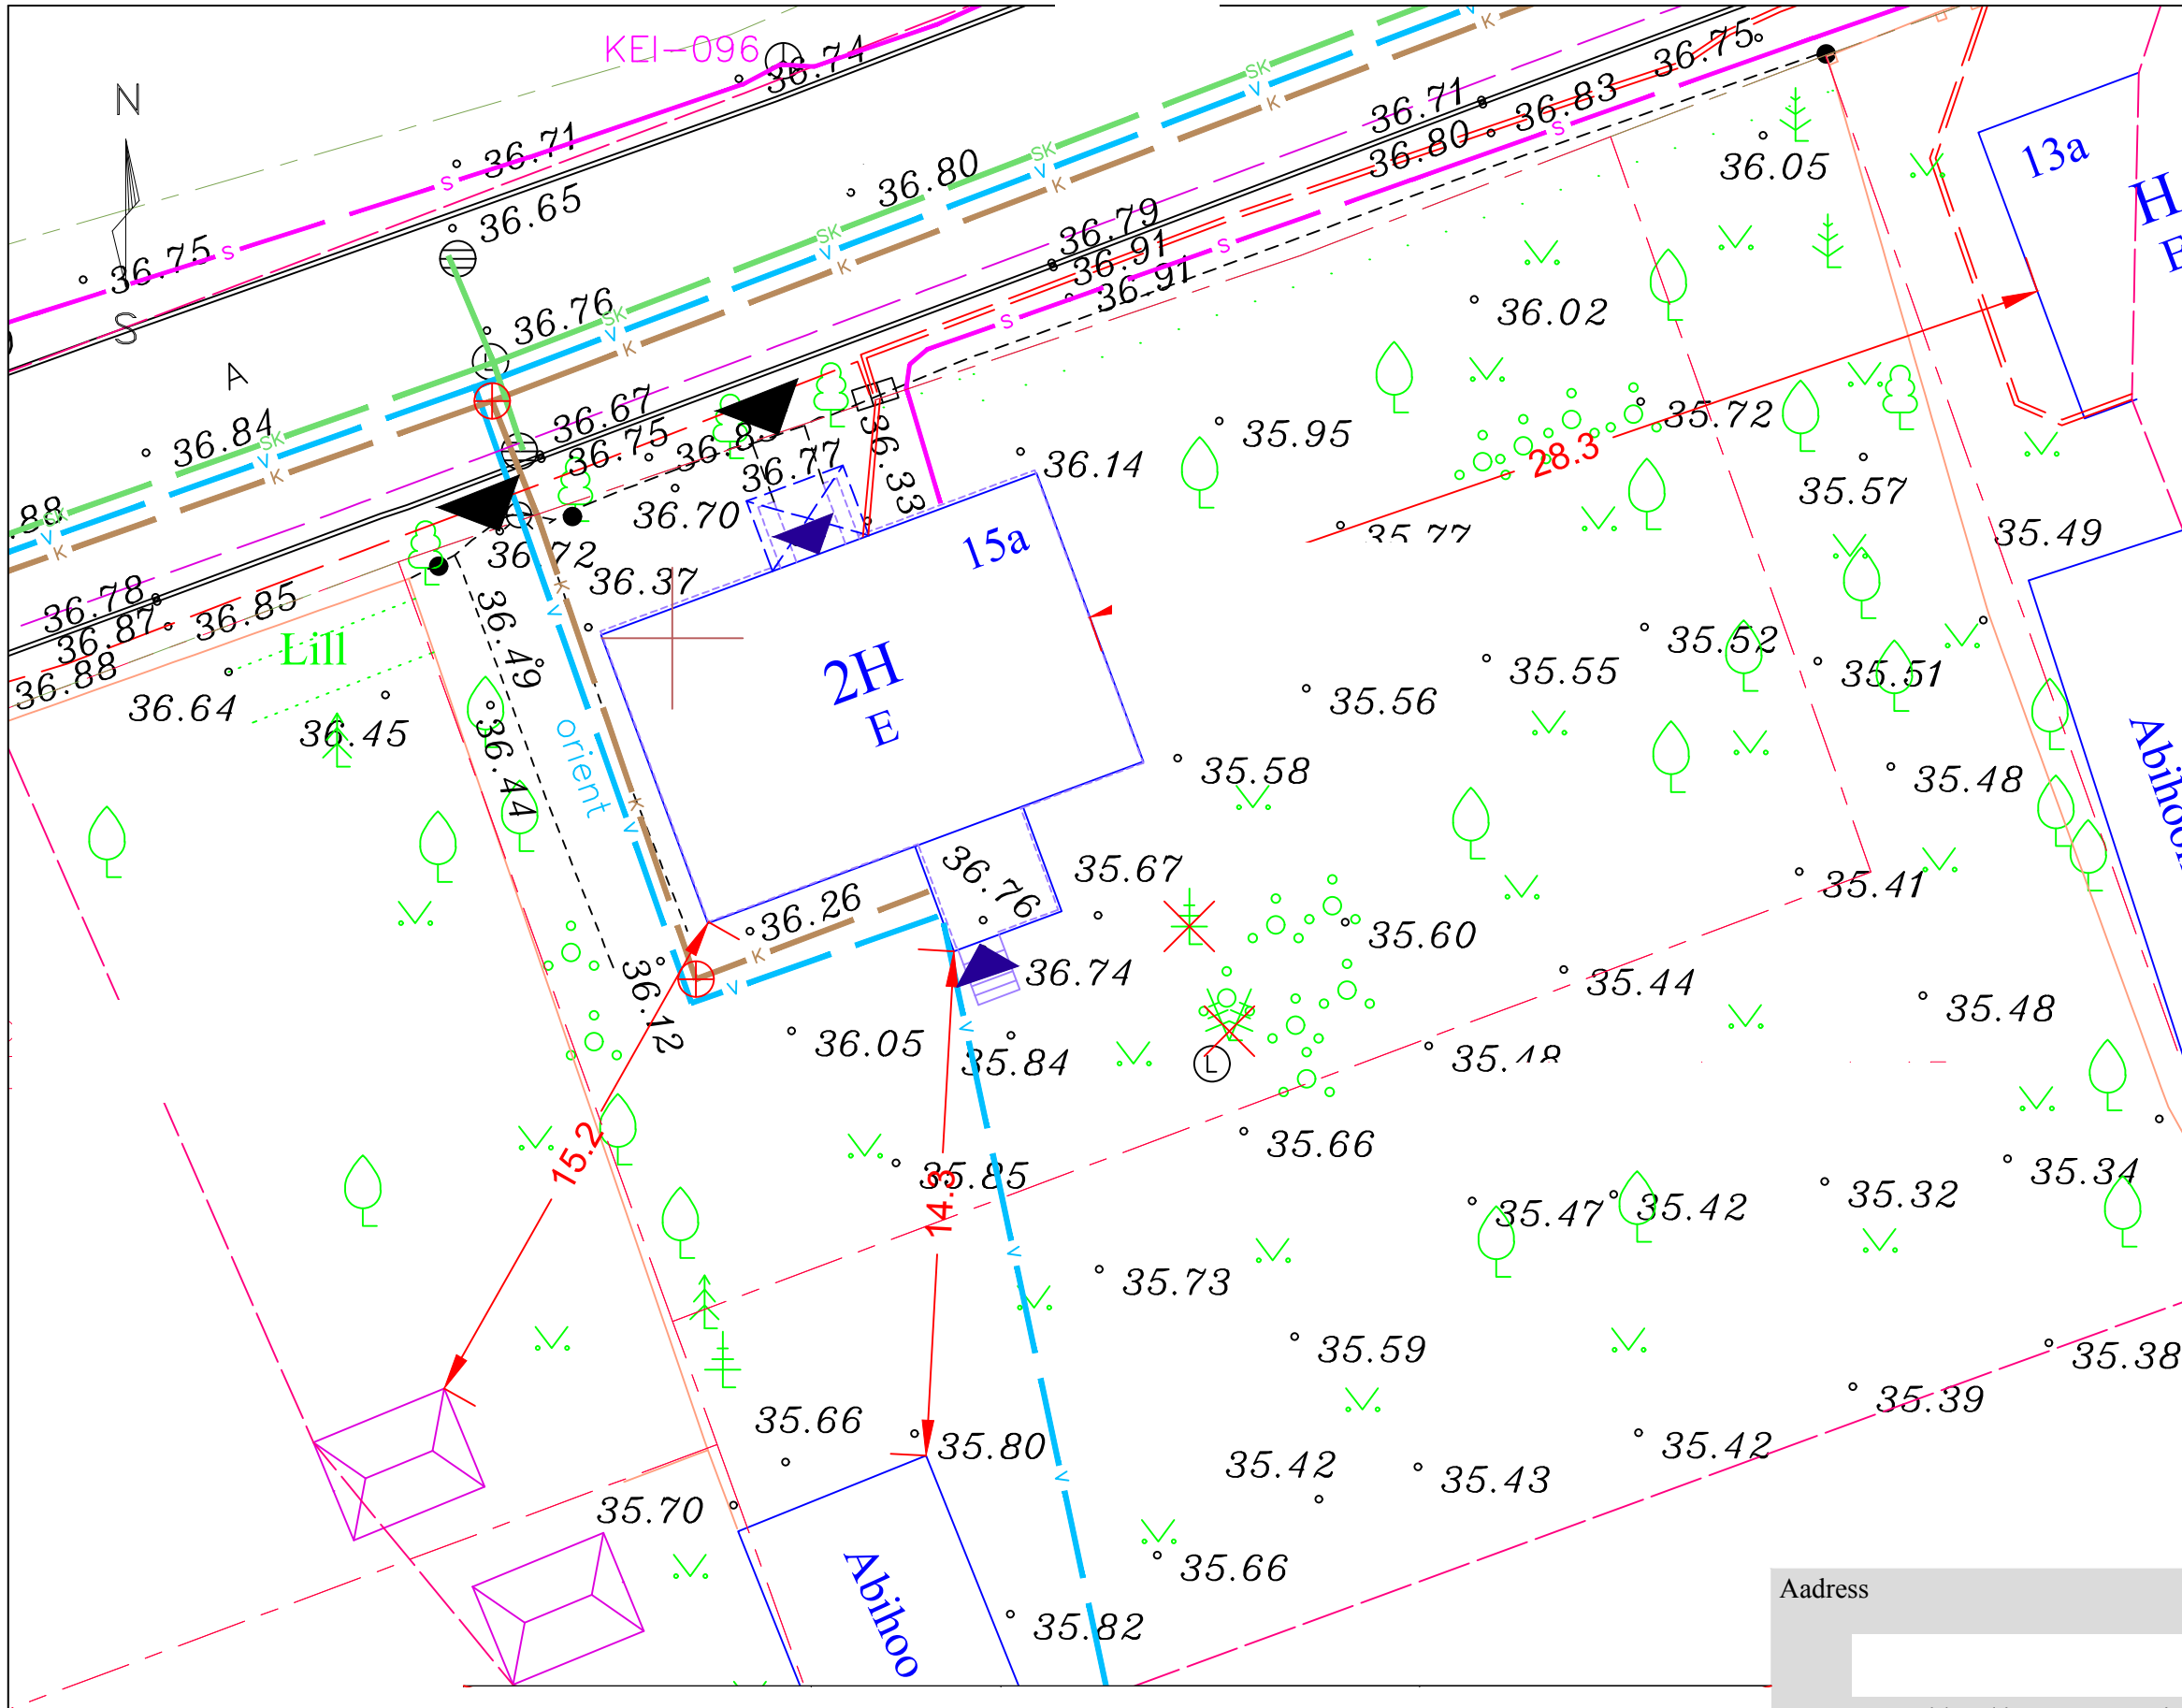

- PÄÄS KINNISTULE
- LIKVIDEERITAV KÕRGHALJASTUS
- KINNISTU PIIR
- PÄÄS HOONESSE

TEHNILISED NÄITAJAD

Hoone ehitisealune pind	132,0 m²
Korruste arv	2
Kõrgus	10 m
Pikkus	13,8 m
Laius	13,1 m
Suletud netopind	201,3 m²
Kogu hoone maht	820 m³
Katusekalded	42° ja 39°
Tuleohutusklass	TP3

Aadress		Töö nr.	
		2-2025	
Keila linn, Harjumaa		Koostaja:	rakendusarhitekt
		Tellija:	
Joonise nimi		Joonise nr.	01
		Mõõtkava	1:500 (A3)
		Kuupäev	20.10.2025
		Versioon	v_01
ASENDIPLAAN			

Märkus:
Koordinaatide süsteem L-Est'97
Kõrguste süsteem EH2000
Piirandmed laetud Maa-ametist
Piirijoonte asukohad on informatiivsed

Kasutatud instrumentaali: Leica TS12