


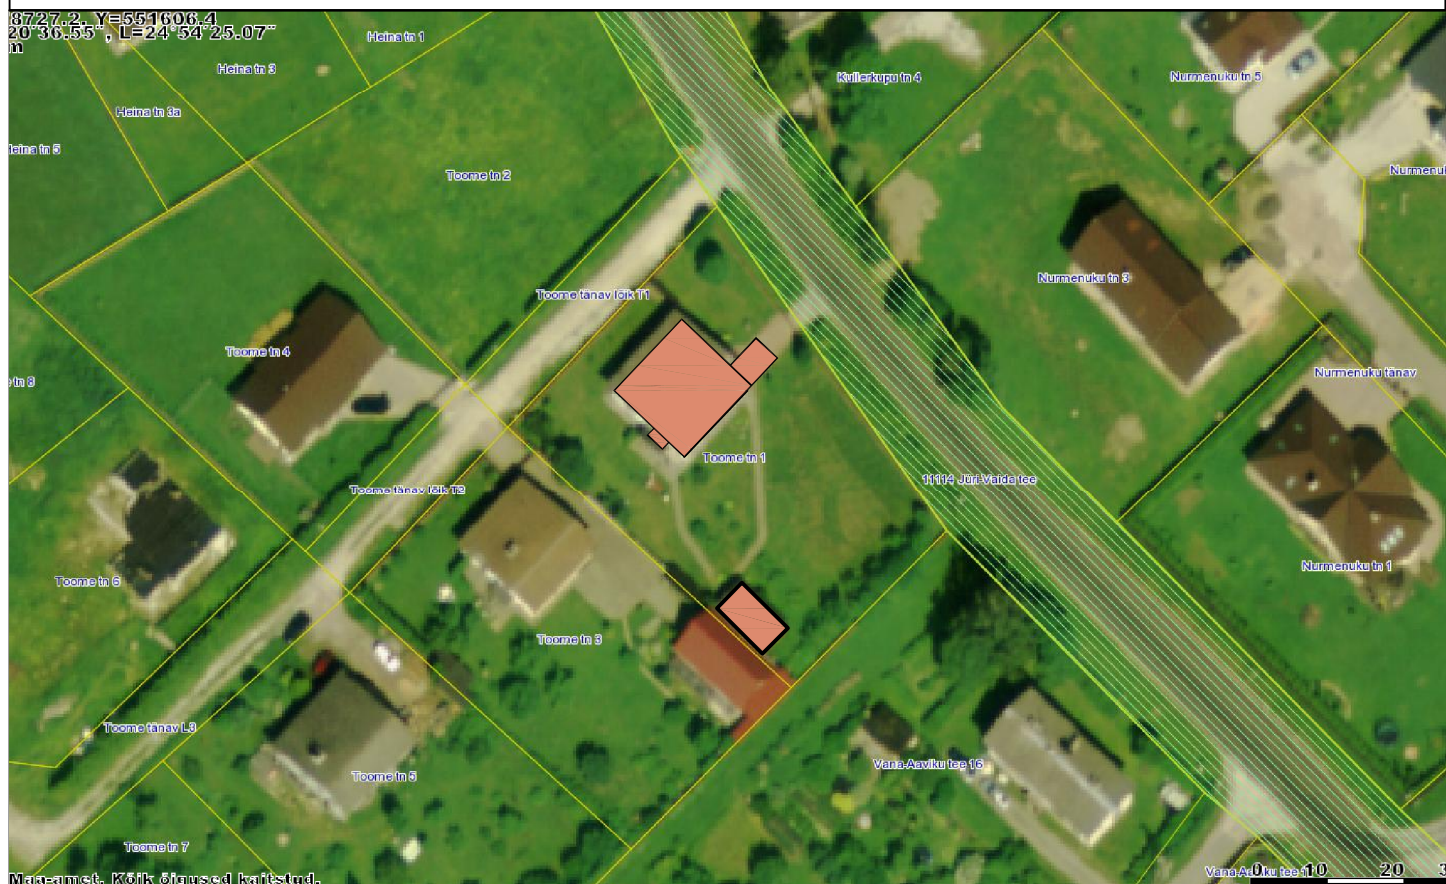

TINGMÄRGID

1

ÜKSIKELAMU

2

ABIHOONE

Kinnistu andmed:

katastritunnus	65302:001:0069
kinnistu pindala	1778 m ²
täisehitusprotsent	14,7 %
ehitisealune pind kokku	262,2 m ²
sh. elamu	221,2 m ²
abihoone	41,0 m ²

suletud netopind	243,1 m ²
avatud brutopind	29,0 m ²
kõrgus	6,60 m
pikkus	19,19 m
laius	12,75 m
ehitise maht	585 m ³
kõetav pind	243,1 m ²
kasulik pind	243,1 m ²
elamispind	78,6 m ²
abiruumide pind	164,5 m ²
mitteeluruumide pind	-
korruste arv	2
tubade arv	5
tulepüsisivusklass	TP2

Tellija: TARMO TOOMET		Projekti staadium: PÕHIPROJEKT	Töö nr: T-06-12
Objekt: ÜKSIKELAMU REKONSTRUEERIMINE			Kuupäev: 16.04.2012
Toome tn 1 Aaviku küla Rae vald			Mõõtkava: 1:1000
Harjumaa			Proj. valdkond: AE
 OÜ Pilveprojekt reg.nr. 11510253 tel. 53314067 5099173	Joonestas: A.Soosalu	Joonise nr: 1 ELT 1	
	Kontrollis: A.Soosalu	UUSEHITIS	
		Joonise nimetus: ASENDISKEEM	