

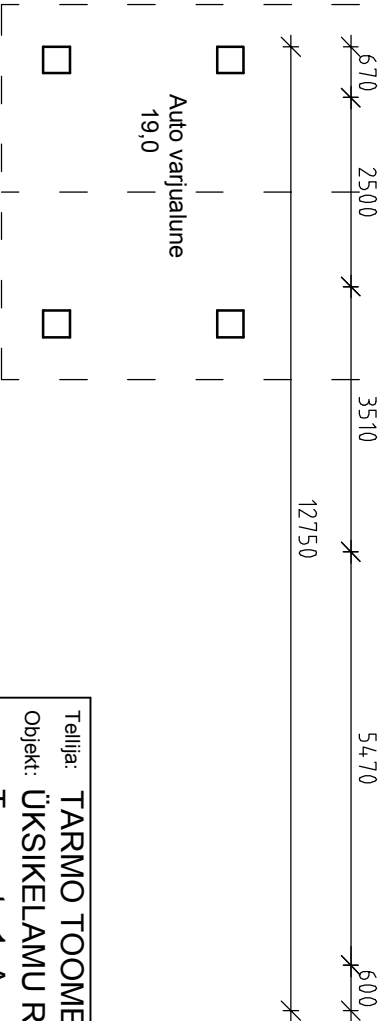
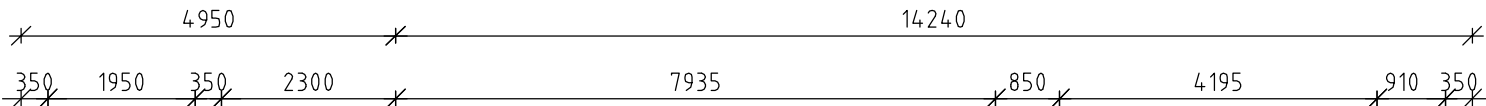
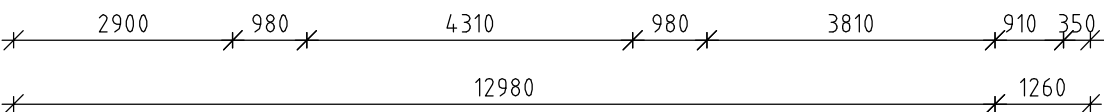


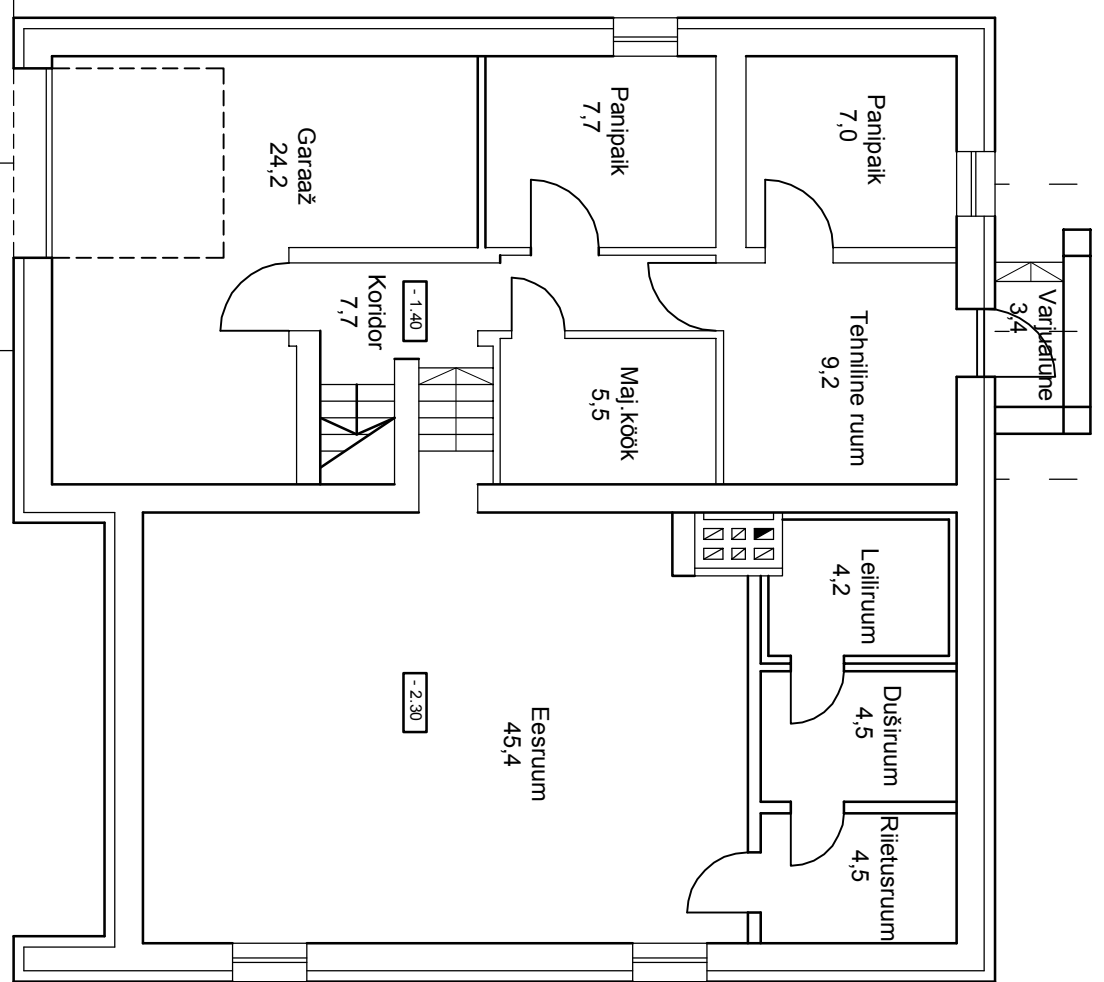

Tellija: TARMO TOOMET		Projekti staadium:		Töö nr:
Objekt: ÜKSIKELAMU REKONSTRUEERIMINE		PÕHIPROJEKT		T-06-12
Toome tn 1 Aaviku küla Rae vald		Ehitise liik:		Kuupäev:
Harjumaa		USEHITIS		16.04.2012
Joonestaja: A.Soosalu		Joonise nimetus:		Mõõtkava:
A.Soosalu		0. KORRUSE PÕHIPLAAN		1:100
Kontrollis: A.Soosalu		Proj. valdkond:		Proj. valdkond:
		AE		AE
		Joonise nr:		Joonise nr:
		LEHT 2		LEHT 2

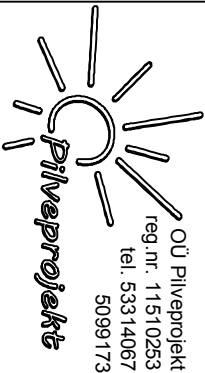

OÜ Põhiprojekt
reg.nr. 11510253
tel. 53314067
5099173