


VAADE KIRDEST

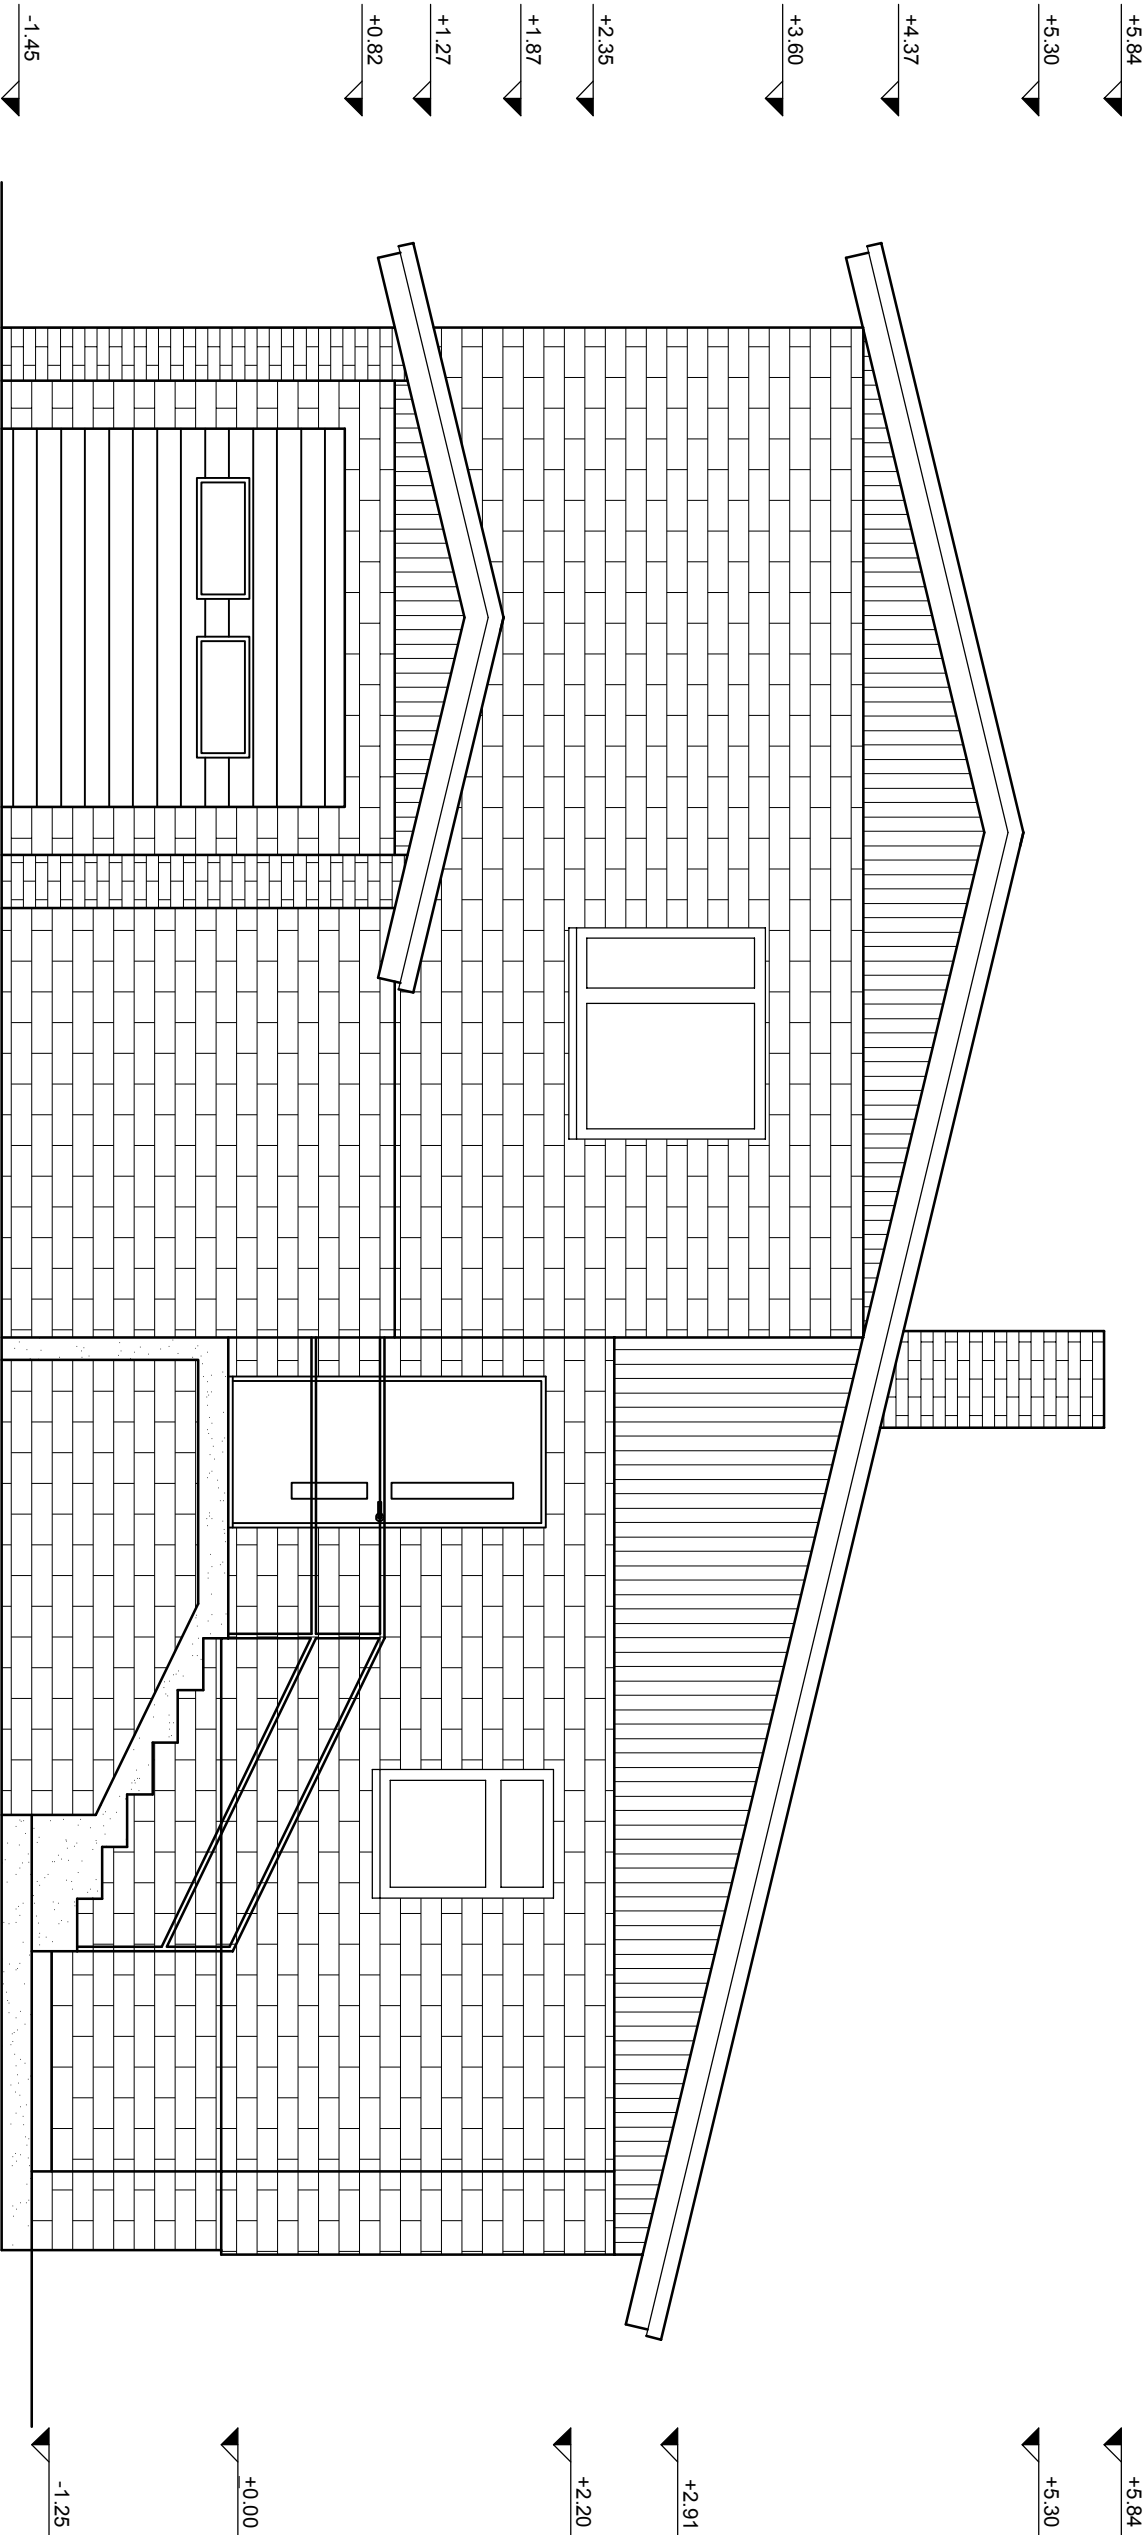

Märkused:

1. Katusekate on kiviprofiliga terasplekk (tumepruun).
2. Marmoroc fassaadikate põhiseinte osas beez-helepruun (toon 350).
3. Marmoroc fassaadikate soki osas pruun (toon 556).
4. Betoonist trepp ja tugimüürid jäävad hallid.
5. Aknaraamid on plastikust (tumepruunid).
6. Metallist ja puidust välisuksed on tumepruunid.
7. Garaažiuks on tumepruun (RR32)
8. Vihmavee rennid ja torud on kandilised (tumepruun, RR32).
9. Akna- ja katteplekid tumepruunid (RR32).
10. Korstnapits on valge silikaatteillis.
11. Varikatuste kandepostid on ümbrissetud tumepruuni fassaadikiviga.

Tellijä: TARMO TOOMET		Projekti staadium:		Töö nr:	
Objekt: ÜKSIKELAMU REKONSTRUEERIMINE		PÕHIPROJEKT		T-06-12	
Toome tn 1 Aaviku küla Rae vald		Ehitise liik:		Kruupäev:	
Harjumaa		UUSEHITIS		16.04.2012	
OÜ Põlveprojekt reg.nr. 11510253 tel. 53314067 5099173		Joonestias:		Mõõtkava:	
A.Soosalu		Joonise nimetus:		1:50	
Kontrollis:		VAADE KIRDEST		Proj. valdkond:	
A.Soosalu				AE	
				Joonise nr:	
				LEHT 4	

