


VAADE LOODEST

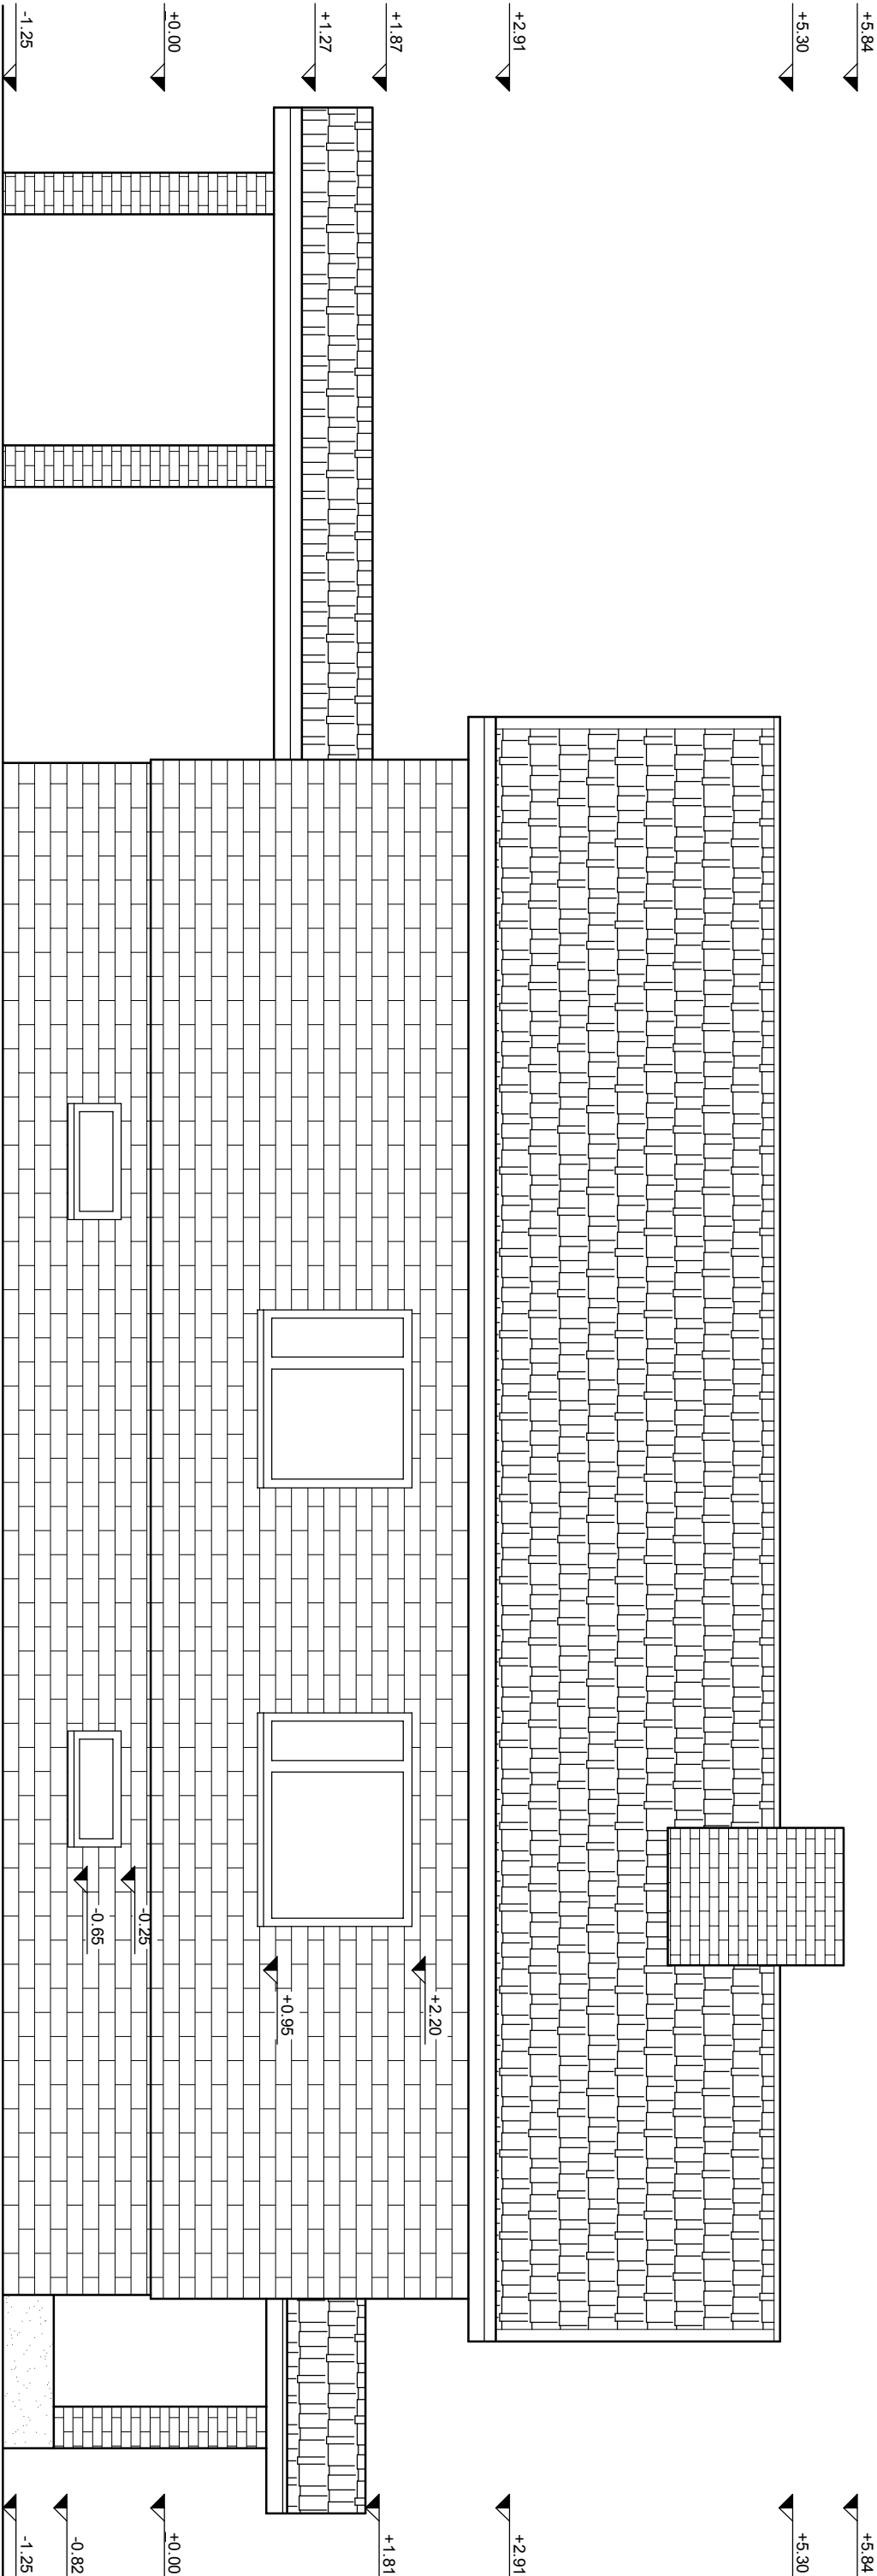

Märkused:

1. Katusekate on kiviprofililiga terasplekk (tumepruun).
2. Marmoroc fassaadikate põhiseinte osas beez-helepruun (toon 350).
3. Marmoroc fassaadikate sokli osas pruun (toon 556).
4. Betoonist trepp ja tugimüürid jäävad hallid.
5. Aknaraamid on plastikust (tumepruunid).
6. Metallist ja puidust välisüksed on tumepruunid.
7. Garaažiüks on tumepruun (RR32)
8. Vihmavee rennid ja torud on kandilised (tumepruun, RR32).
9. Akna- ja katteplekid tumepruunid (RR32).
10. Korstnapits on valge silikaatteillis.
11. Varikatuste kandepostid on ümbritsetud tumepruuni fassaadikiviga.

|                                                                |  |                    |  |                 |  |
|----------------------------------------------------------------|--|--------------------|--|-----------------|--|
| Tellija: TARMO TOOMET                                          |  | Projekti staadium: |  | Töö nr:         |  |
| Objekt: ÜKSIKELAMU REKONSTRUEERIMINE                           |  | PÕHIPROJEKT        |  | T-06-12         |  |
| Toome tn 1 Aaviku küla Rae vald                                |  | Ehitise liik:      |  | Koopäev:        |  |
| Harjuma                                                        |  | USEHITIS           |  | 16.04.2012      |  |
| OU Piveprojekt<br>reg.nr. 11510253<br>tel. 53314067<br>5099173 |  | Joonise nimetus:   |  | Mõõtkava:       |  |
| A.Soosalu                                                      |  | VAADE LOODEST      |  | 1:50            |  |
| Kontrollis:<br>A.Soosalu                                       |  |                    |  | Proj. valdkond: |  |
|                                                                |  |                    |  | AE              |  |
|                                                                |  |                    |  | Joonise nr:     |  |
|                                                                |  |                    |  | LEHT 5          |  |