


VAADE KAGUST

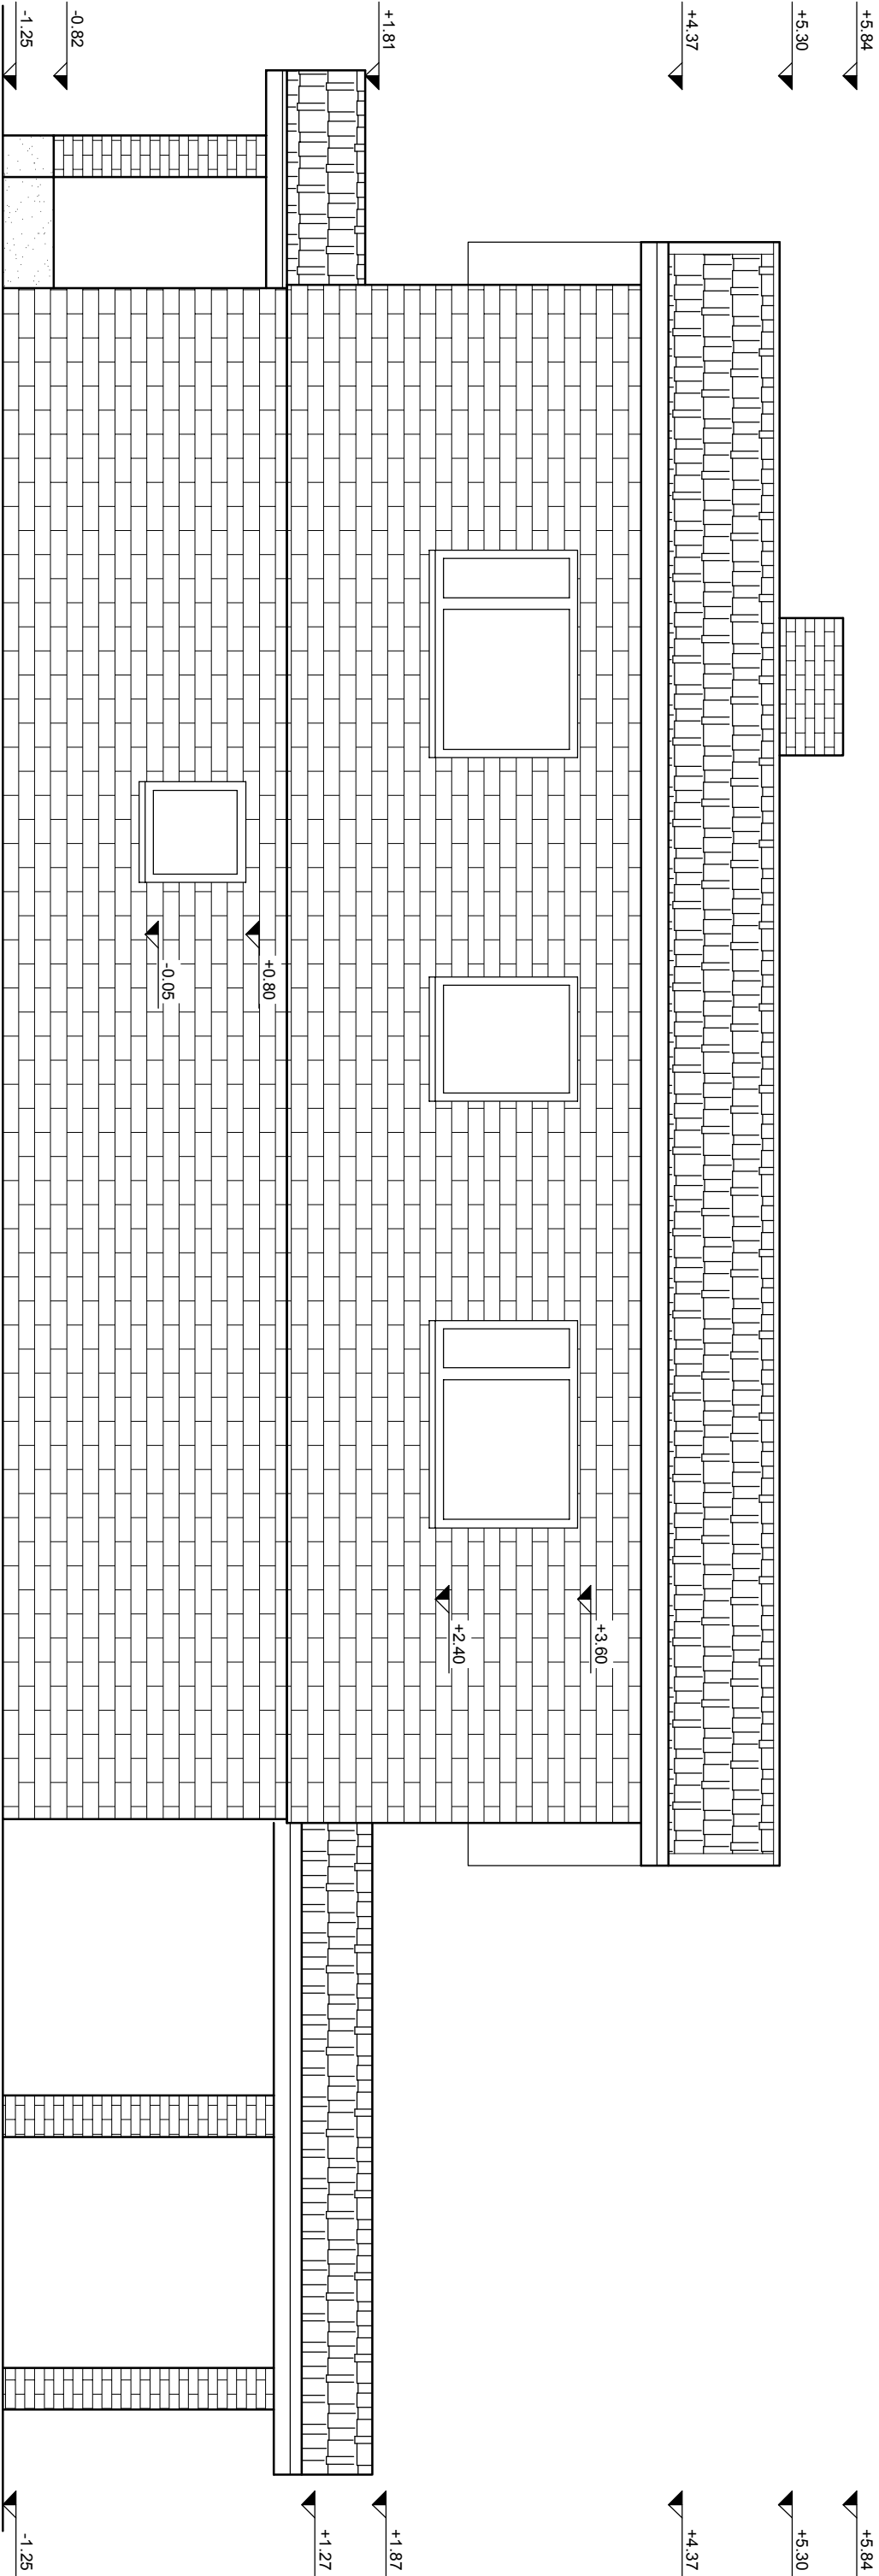

Märkused:

1. Katusekate on kiviprofililiga terasplekk (tumepruun).
2. Marmoroc fassaadikate põhiseinte osas beez-helepruun (toon 350).
3. Marmoroc fassaadikate sokli osas pruun (toon 556).
4. Betoonist trepp ja tugimüürid jäävad hallid.
5. Aknaraamid on plastikust (tumepruunid).
6. Metallist ja puidust välisukseid on tumepruunid.
7. Garaažiuks on tumepruun (RR32)
8. Viimavee rennid ja torud on kandilised (tumepruun, RR32).
9. Akna- ja katteplekid tumepruunid (RR32).
10. Korstnapits on valge silikaatliis.
11. Varikatuste kandepostid on ümbritsetud tumepruuni fassaadikiviga.

Tellija: TARMO TOOMET		Projekti staadium:		Töö nr:	
Objekt: ÜKSIKELAMU REKONSTRUEERIMINE		PÕHIPROJEKT		T-06-12	
Toome tn 1 Aaviku küla Rae vald		Entise ilik:		Koopäev:	
Harjuma		USEHITIS		16.04.2012	
OU Piveprojekt reg.nr. 11510253 tel. 53314067 5099173		Joonise nimetus:		Mõõtkava:	
A.Soosalu		VAADE KAGUST		1:50	
Kontrolis:				Proj. valdkond:	
A.Soosalu				AE	
				Joonise nr:	
				LEHT 7	