



LÕIGE 1-1

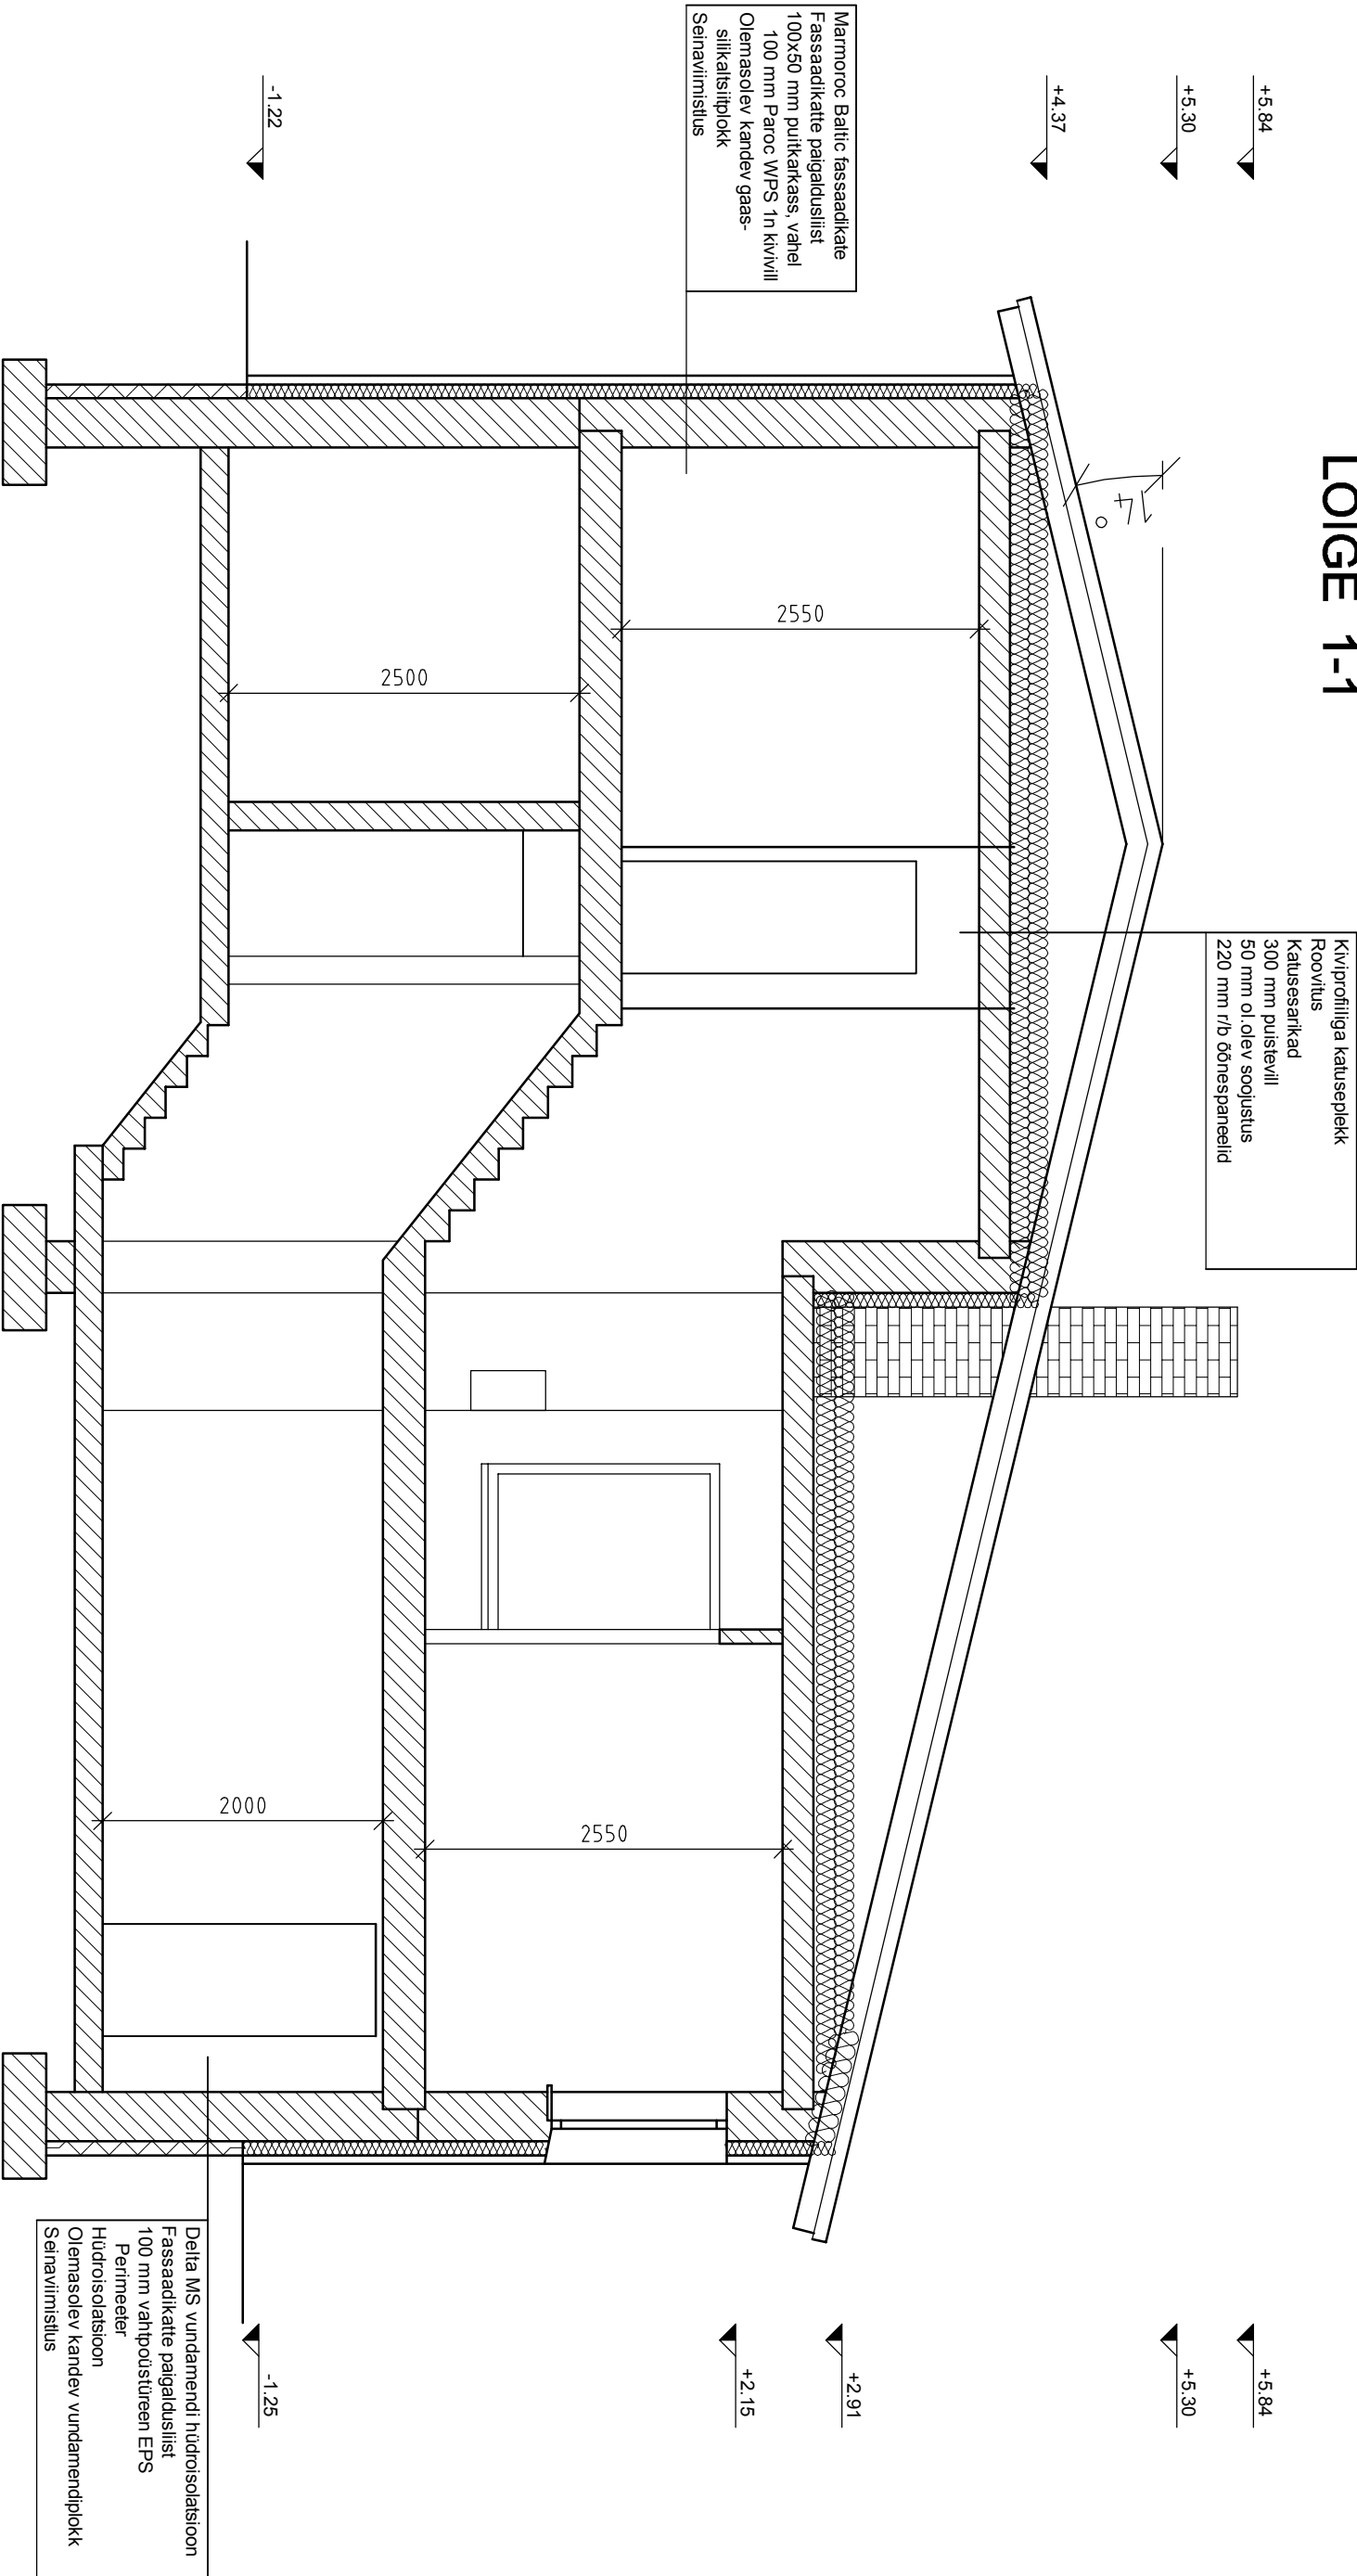

Tellijä: TARMO TOOMET		Projekti staadium:		Töö nr:	
Objekt: ÜKSIKELAMU REKONSTRUEERIMINE		PÕHIPROJEKT		T-06-12	
Toome tn 1 Aaviku küla Rae vald		Ehitise liik:		Kuupäev:	
Harjumaa		USEHITIS		16.04.2012	
Joonestias:		Joonise nimetus:		Mõõtkava:	
A.Soosalu		LÕIGE 1-1		1:50	
Kontrollis:		Proj. valdkond:		Joonise nr:	
A.Soosalu		AE		LEHT 8	

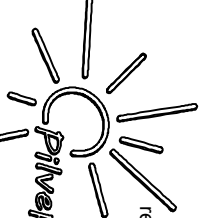

OU Pilveprojekt
reg.nr. 11510253
tel. 53314067
5099173

Pilveprojekte