


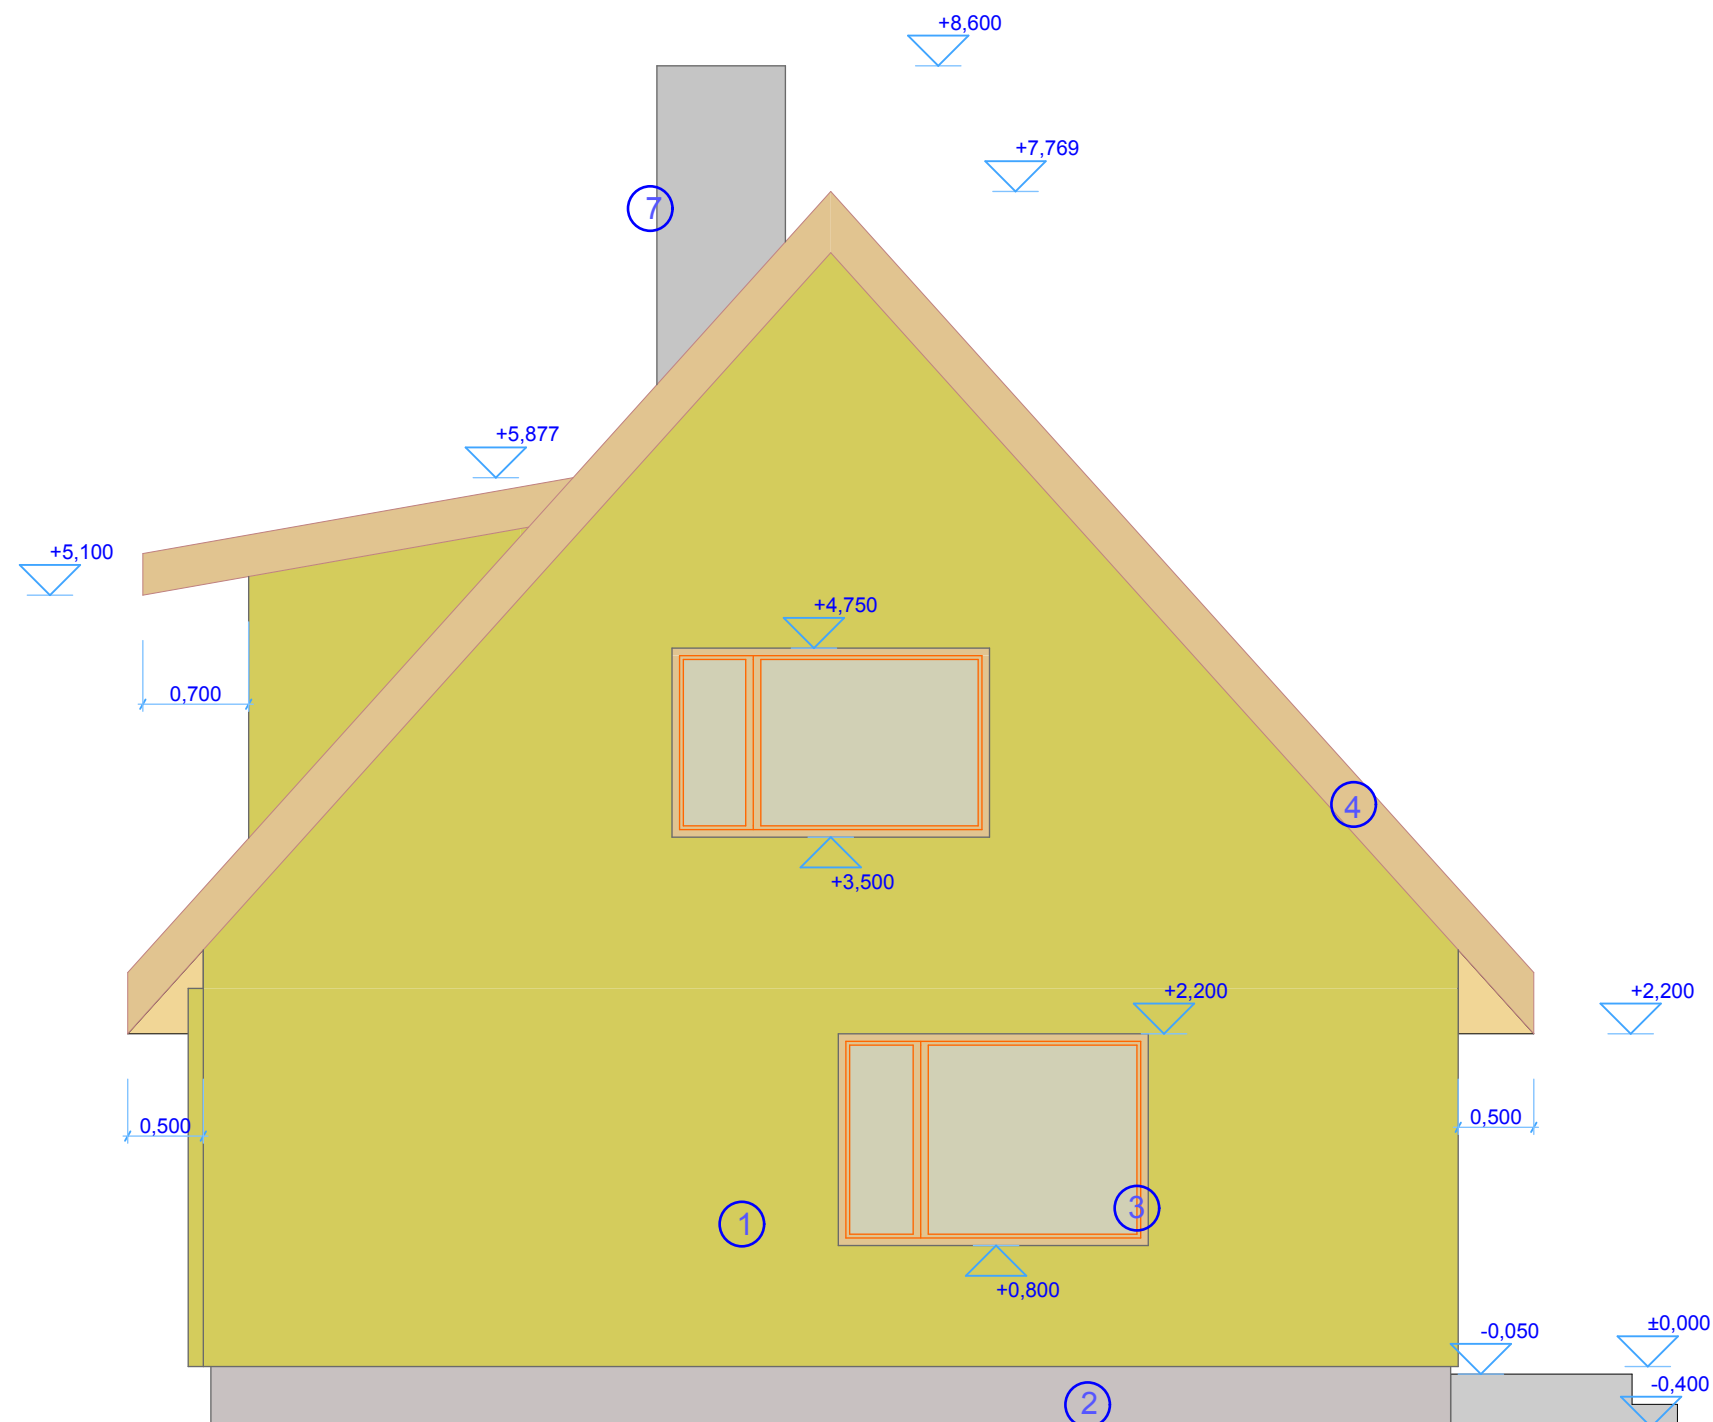

MÄRKUSED

- 1 - HELEKOLLANE KROHV PLASTIKVÖRGUL
- 2 - HALL KROHV
- 3 - VALGE PVC PROFIIL
- 4 - HELEPRUUN RÄÄSTALAUDIS
- 5 - HELEPRUUN PUITUKS
- 6 - PRUUN KIVIPUISTEGA PROFIILPLEKK
- 7 - VALGE SILIKAATKIVI

MTR EEP 001528	OÜ Faarup				ALLIKA 5 PAIDE 72 720 TEL 56 474 636
OBJEKT :	JÄRVA MAAKOND PAIDE VALD KRIILEVÄLJA KÜLA PAEMURRU TEE 4 REKONSTRUEERITAVA ERAMU PROJEKT	JOONIS :	VAADE A		MÕÖT 1:50
PROJEKTEERIJA	A.KÕLJALG				JOONIS AE-1
KONTROLLIS	R.LEPP		10.05.2012	PÕHIPROJEKT	TÖÖ 08-12