


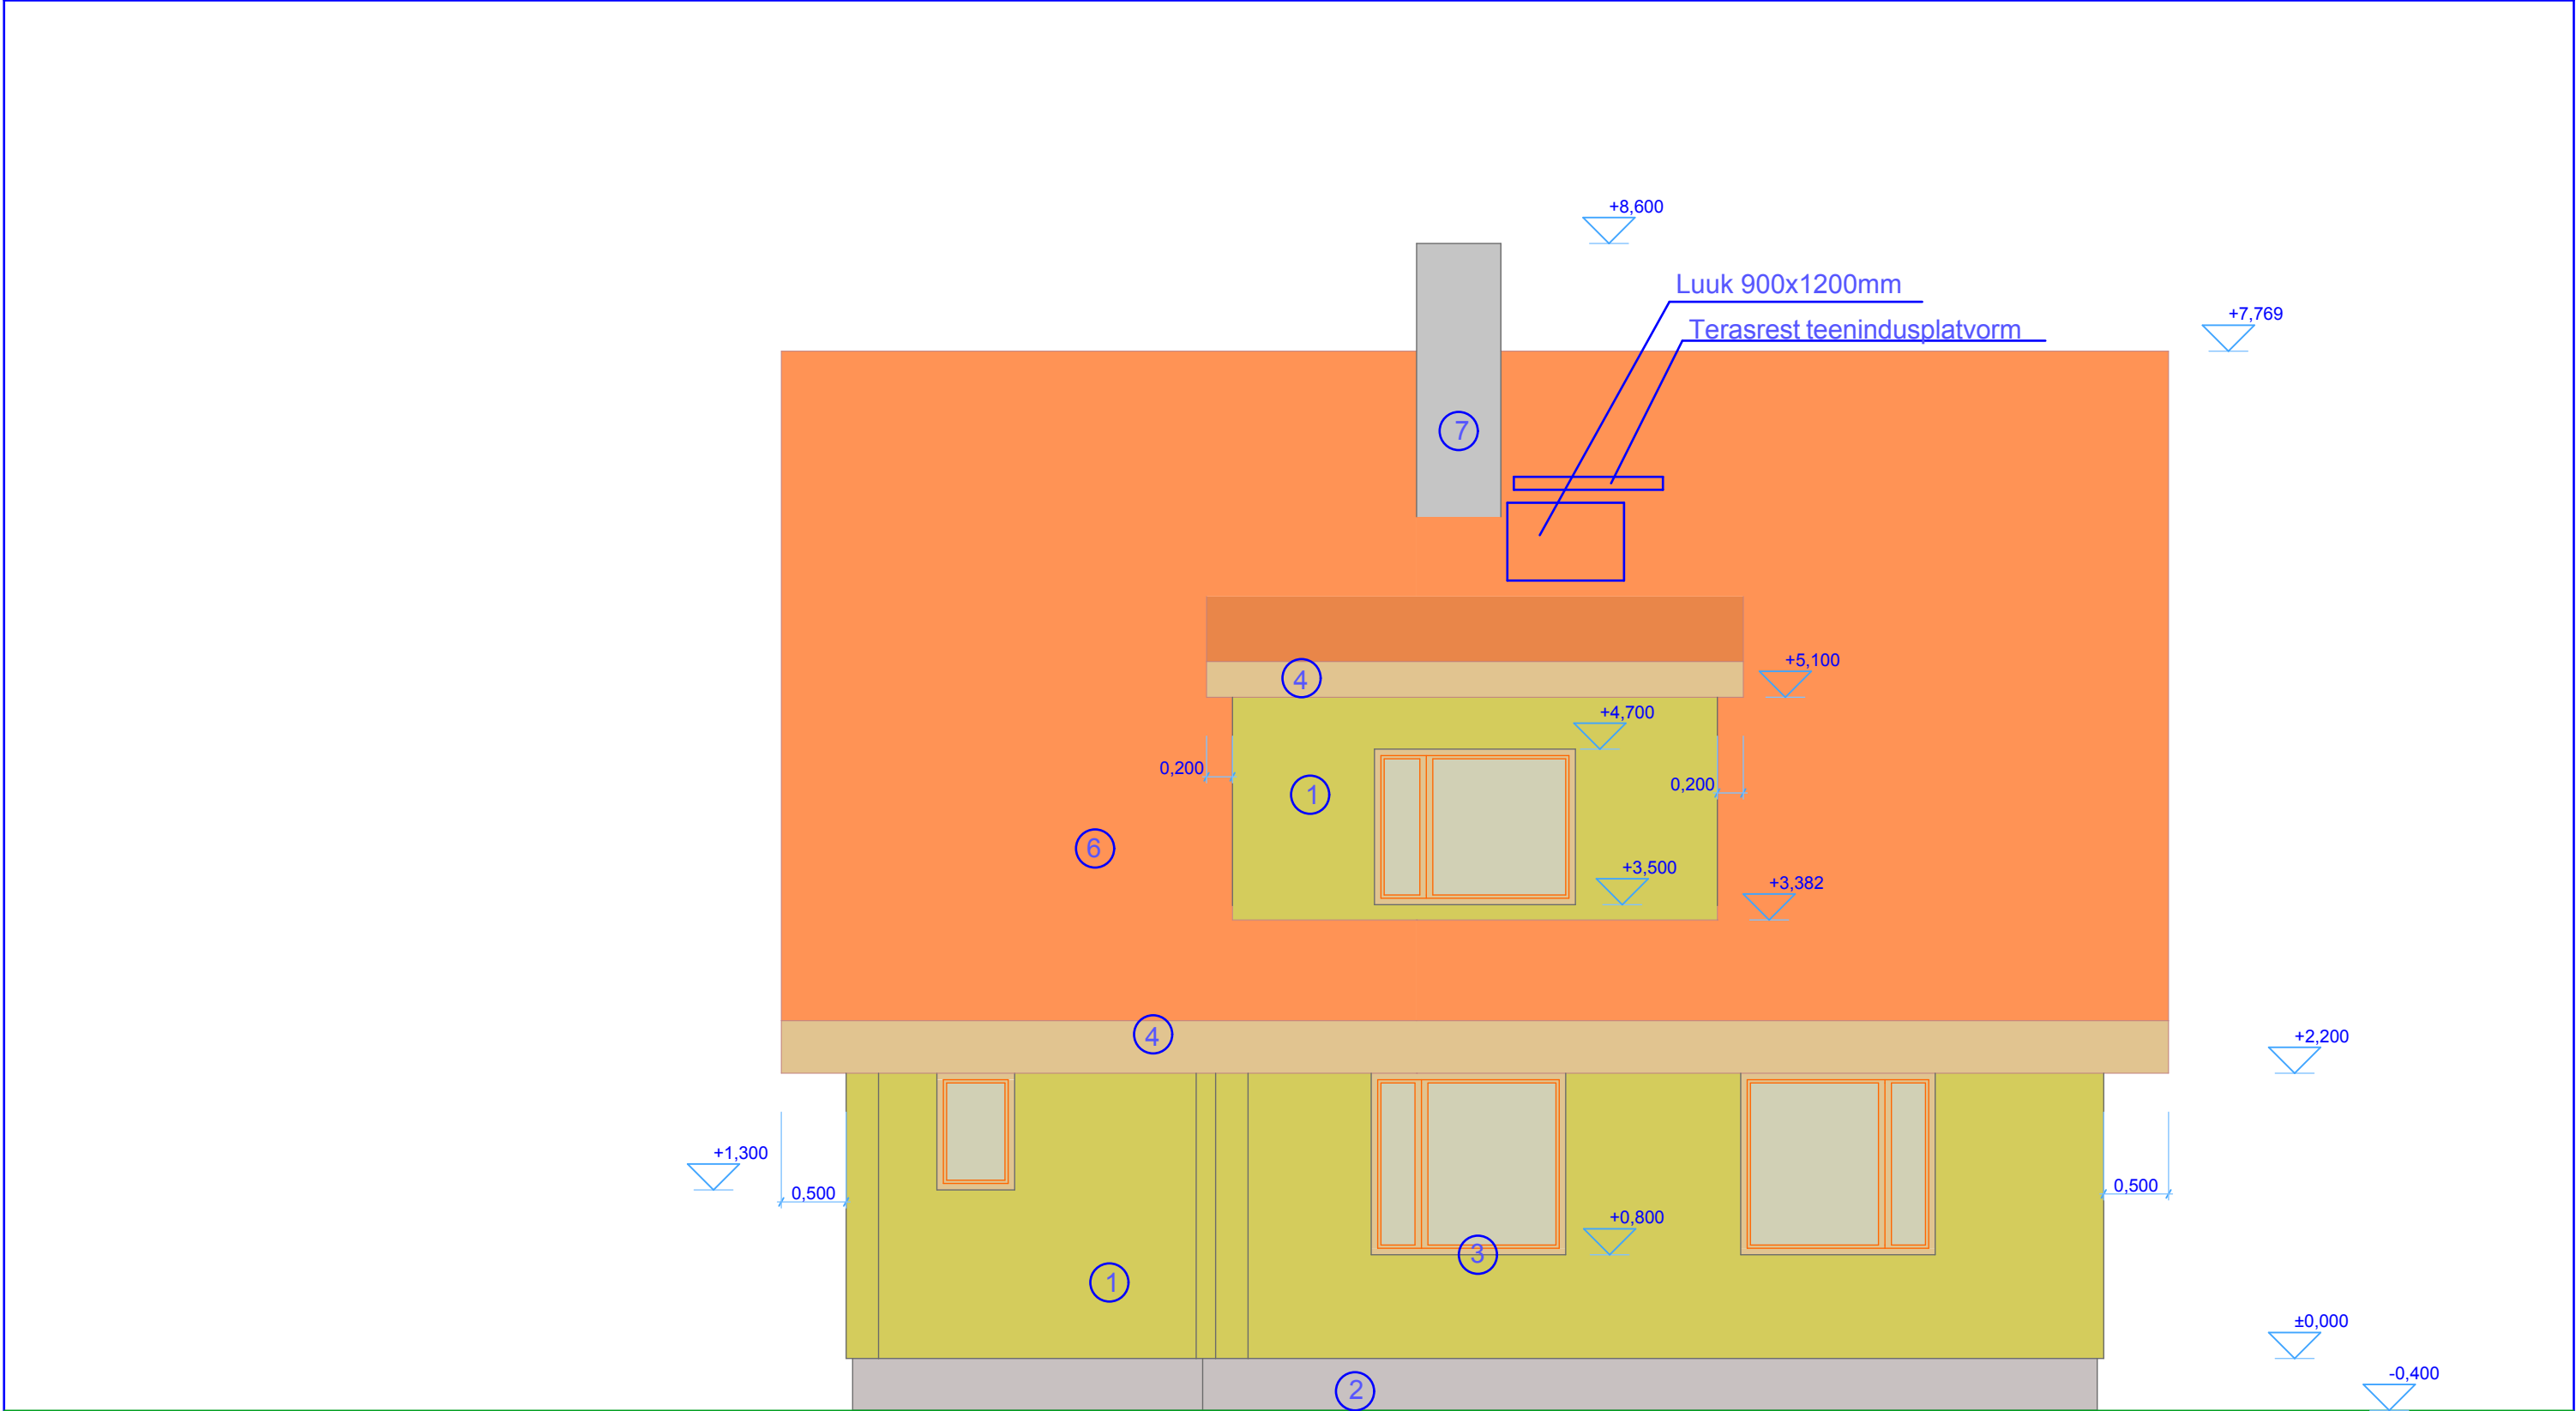

- MÄRKUSED
- 1 - HELEKOLLANE KROHV PLASTIKVÕRGUL
 - 2 - HALL KROHV
 - 3 - VALGE PVC PROFIIL
 - 4 - HELEPRUUN RÄÄSTALAUDIS
 - 5 - HELEPRUUN PUITUKS
 - 6 - PRUUN KIVIPUISTEGA PROFIILPLEKK
 - 7 - VALGE SILIKAATKIVI

MTR EEP 001528	OÜ Faarup				ALLIKA 5 PAIDE 72 720 TEL 56 474 636
OBJEKT :	JÄRVA MAAKOND PAIDE VALD KRIILEVÄLJA KÜLA PAEMURRU TEE 4 REKONSTRUEERITAVA ERAMU PROJEKT	JOONIS : VAADE B			MÕÖT 1:50
PROJEKTEERIJA	A.KÕLJALG				JOONIS AE-2
KONTROLLIS	R.LEPP		10.05.2012	PÕHIPROJEKT	TÖÖ 08-12