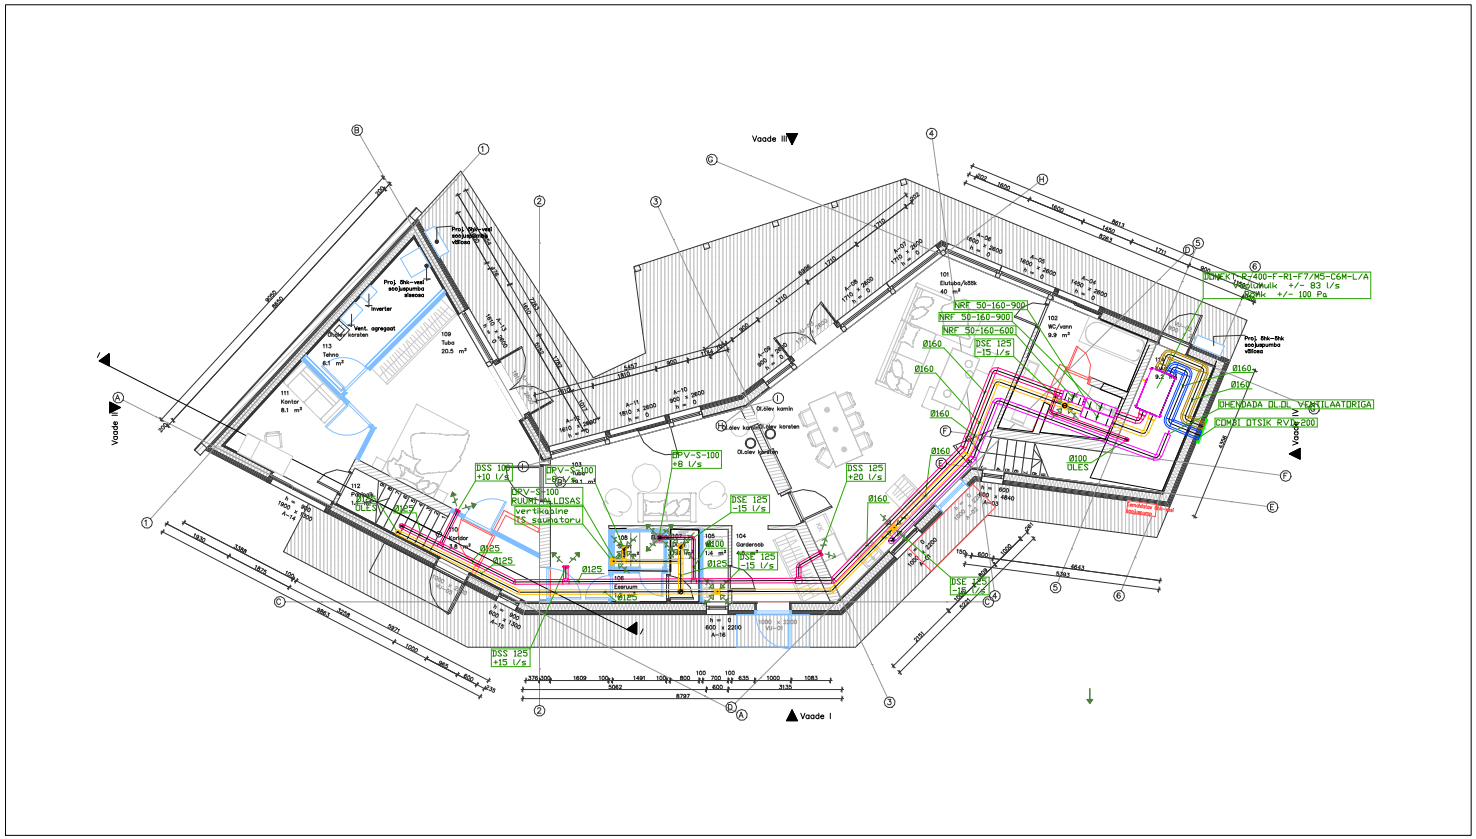



## ÜLDINE

MÕÕDUD ANTUD mm–DES, KUI POLE TEISITI TÄHISTATUD

## SELGITUSED

ISOLATSIOONI TÜÜP

| | |
|---|---|
| SI | – SOOJUSISOLATSIOON |
| SKI | – KONDENSATSIOONI– JA SOOJUSISOLATSIOON |
| M | – MÜRA ISOLATSIOON |

SÜMBOLID

| | |
|---|---|
| | – TORU/KANAL, PÕRANDA ALL |
| | – TORU/KANAL, RUUMIS 0,0...2,0m KÕRGUSEL |
| | – TORU/KANAL, LAE ALL |
| | – SISSEPUHE |
| | – VÄLJATÕMME |
| | – ÕHUVÕTT |
| | – HEITÕHK |
| | – SIIRDEÕHK |

LÜHENDID

| | |
|---|---|
| HÕE | – HEITÕHU LÕPPELEMENT |
| MS | – MÜRASUMMUTI |
| RK | – REGULEERKLAPP |
| SK | – SULGKLAPP |
| SV | – SISSEPUHKE JA VÄLJATÕMBE VENTILATSIOONIAGREGAAT |
| TTK | – TULETÕKKEKLAPP |
| PL | – PUHASTUSLUUK |

| Muudatus: | Kuupäev: | Muudatuse sisu: | Insener: |
|---|---|---|---|

| | | | | |
|---|---|---|---|---|
| Projekti nimetus: | Eramaja ventilatsioon | | | |
| Objekti aadress | Viimsi | Tellija: | | |
| Joonise nimetus: | Ventilatsioon. 1. korruse plaan | | | |
| Töö nr.: 26013 | Staadium: PP | Kuupäev: 21.08.2026 | Mõõtkava: 1:100 | Joonise nr KV–5–01 |