


VAADE LÄÄNEST

VAADE PÕHJAST

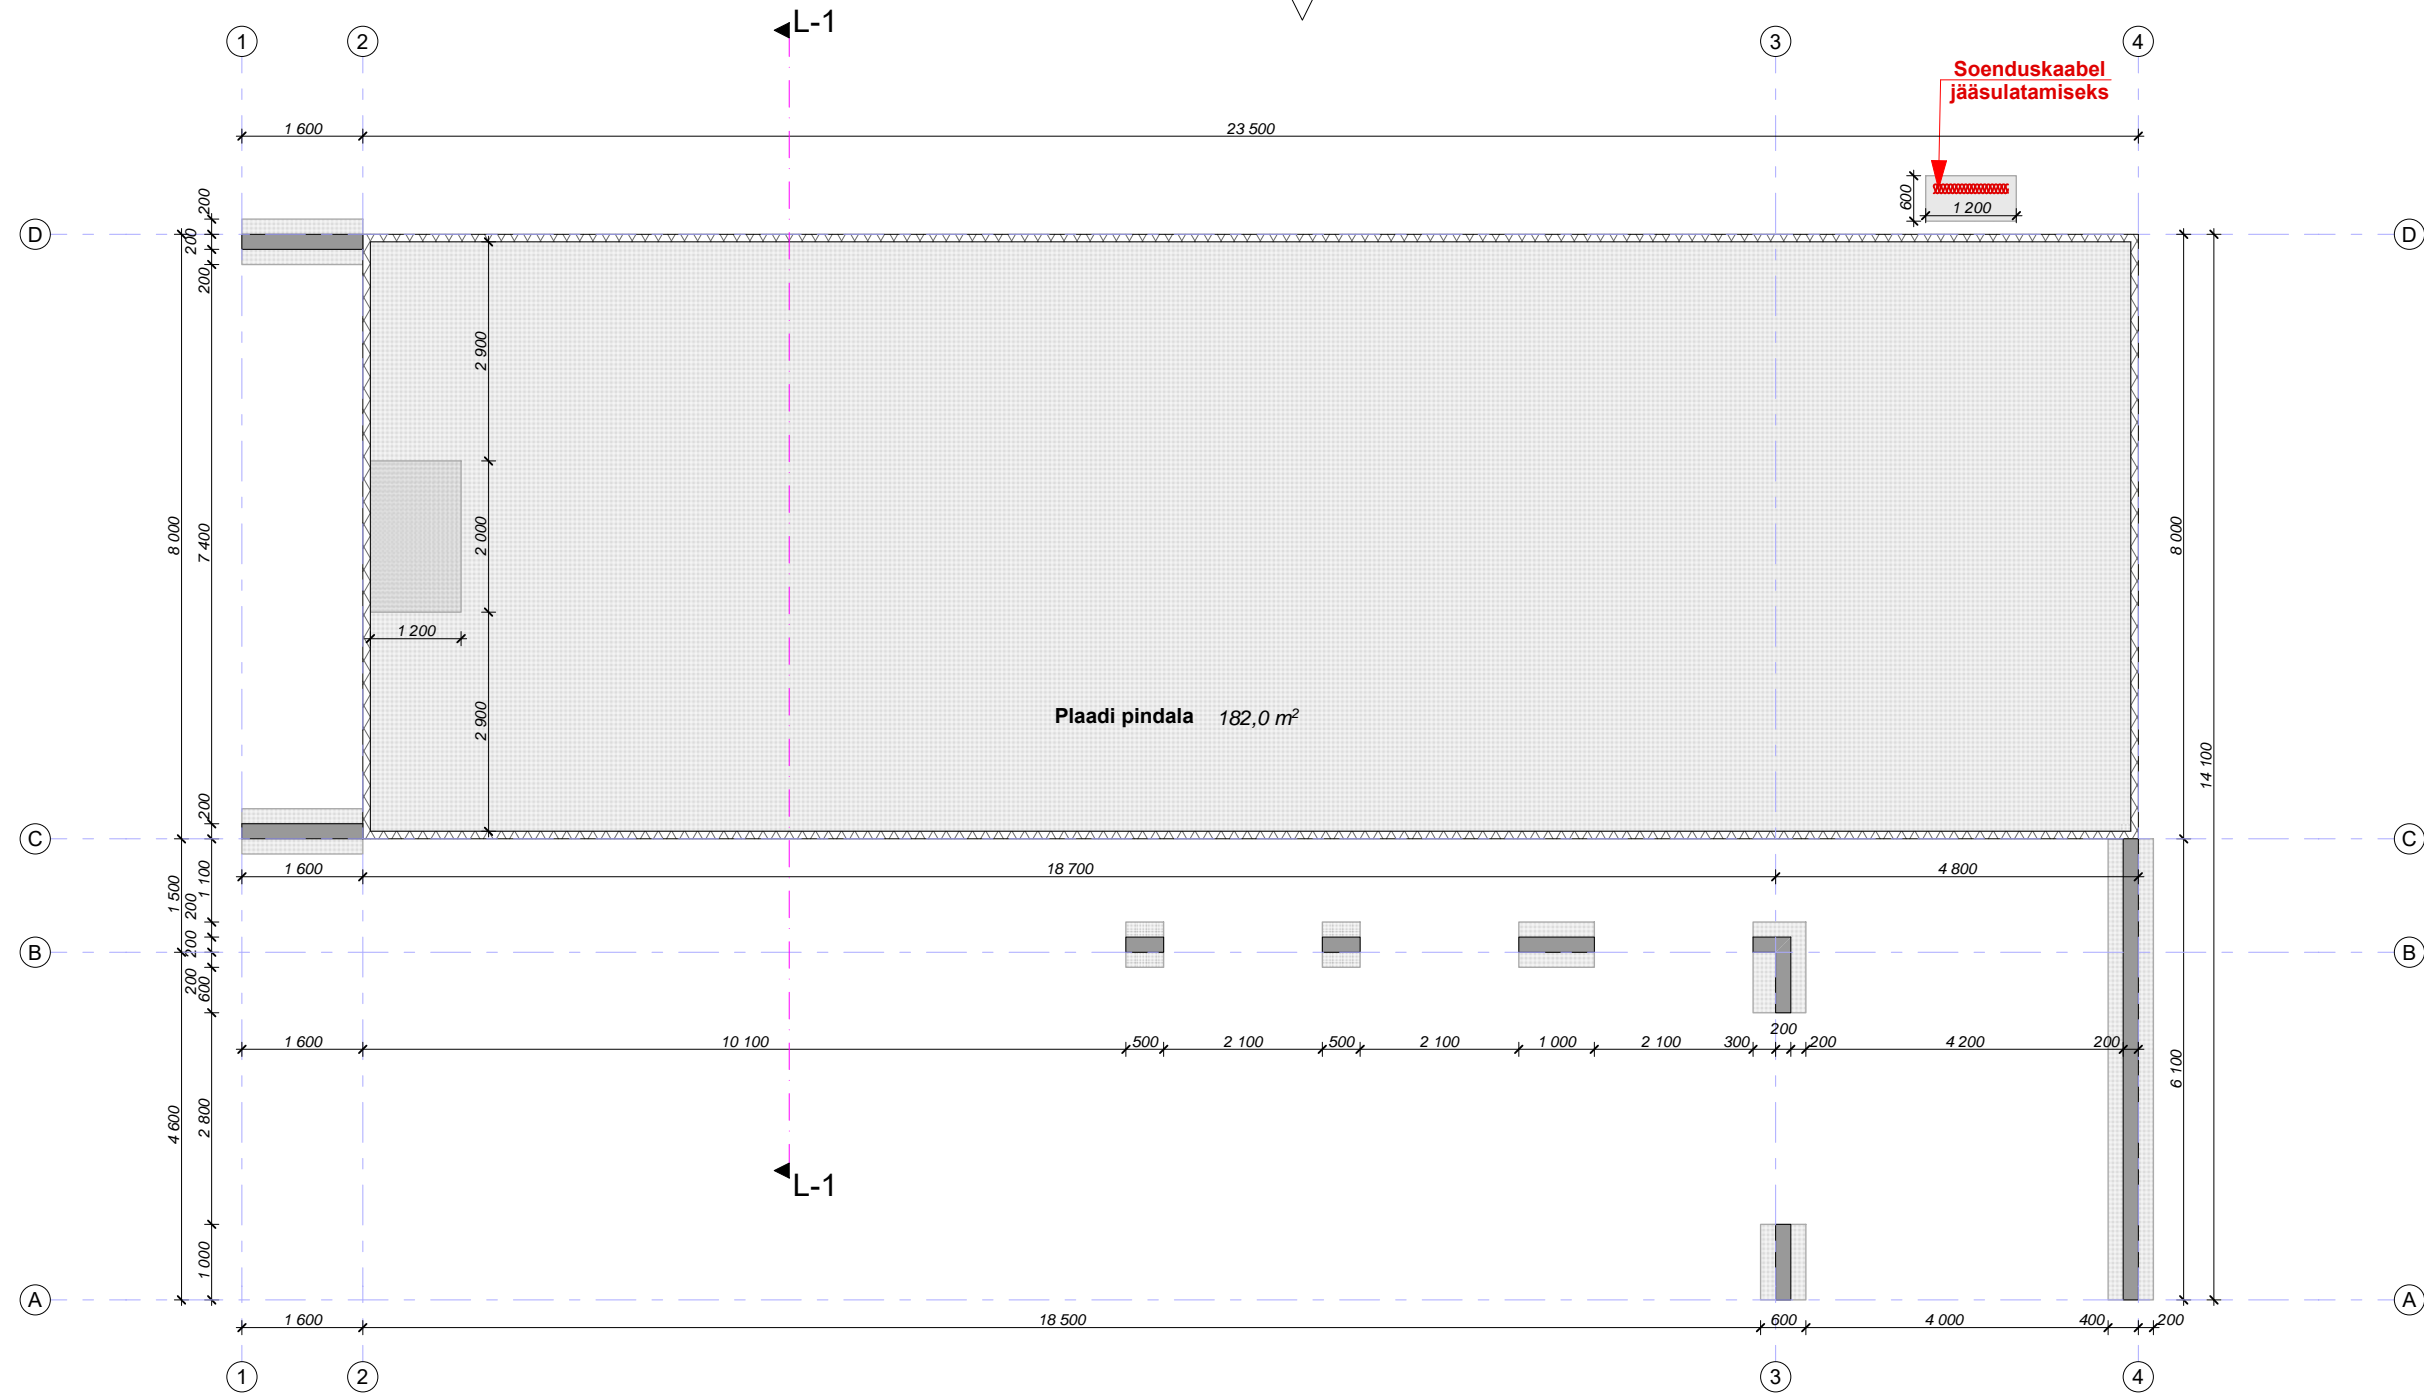

Töö nr: 070326

ÜKSIKELAMU

Urge küla
Kohila vald

Joonis

VUNDAMENDIPLAAN

EELPROJEKT

Projekteeris 07.03.2026

Vastutav arhitekt tase 7 07.03.2026

Mõõkava

1:100

070326_EP_AR-5-01_vund