
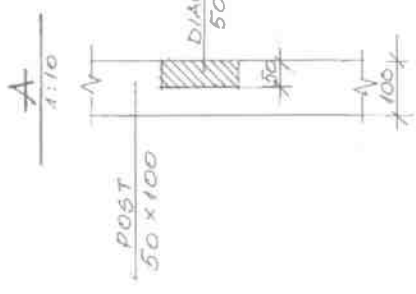


JÄIKUSSEINTE SÖRESTIKUD TELJEL 3" JÄIKUSSEINTE SÖRESTIKUD TELJEL 8"

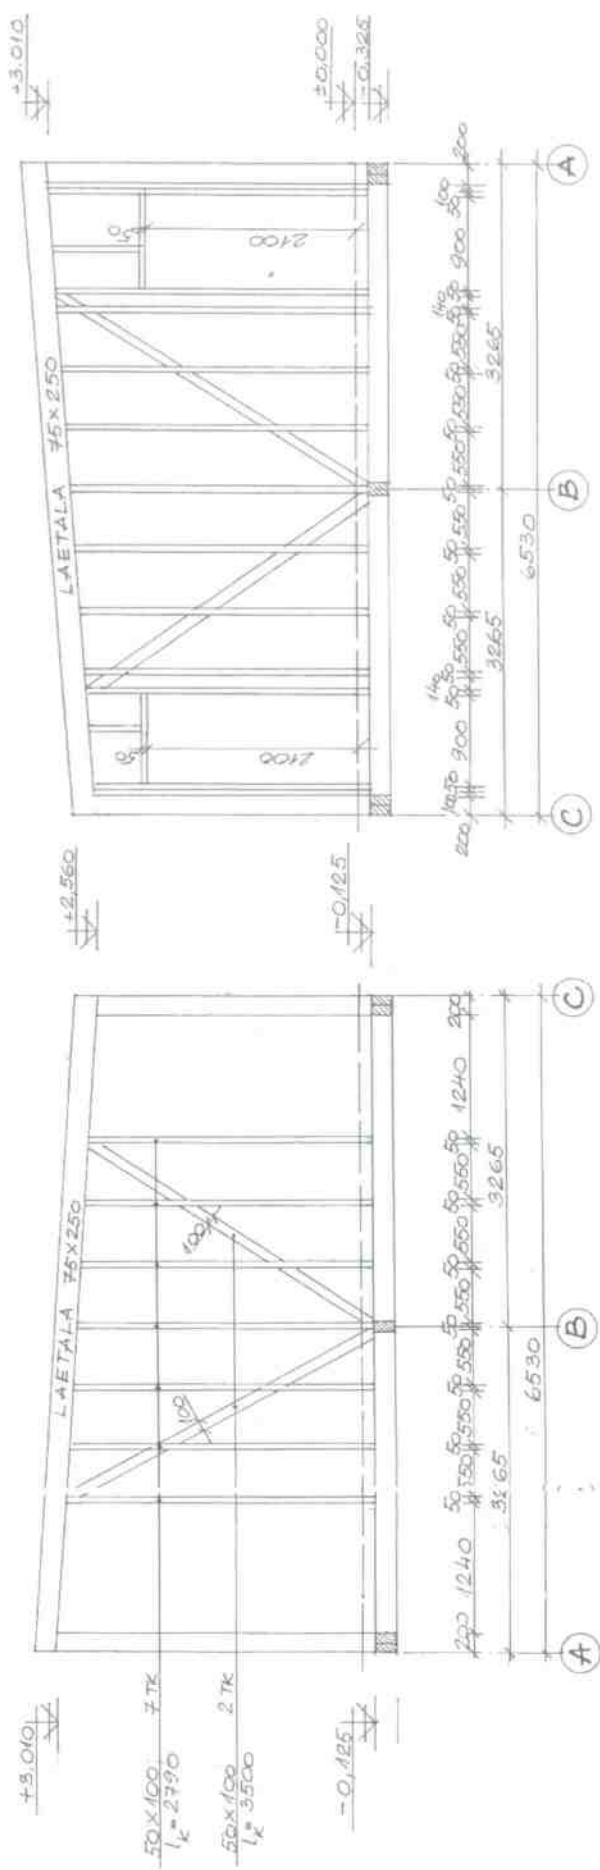


MÄRKUSED:


1. SÖRESTIKE VALMISTAMISEKS KASUTADA EHTUSKUIVA (NIISKUSSISALDUS 16÷20%) OKASPUUDU PRUSSE 50x100MM.
2. DIAGONAALID TAPPIDA SÖRESTIKE POSTIDE SISSE 50 MM SÜGAVUSELT (VT SÖLM, A").

2 KATUSLAE TALADE PLaan


1:100

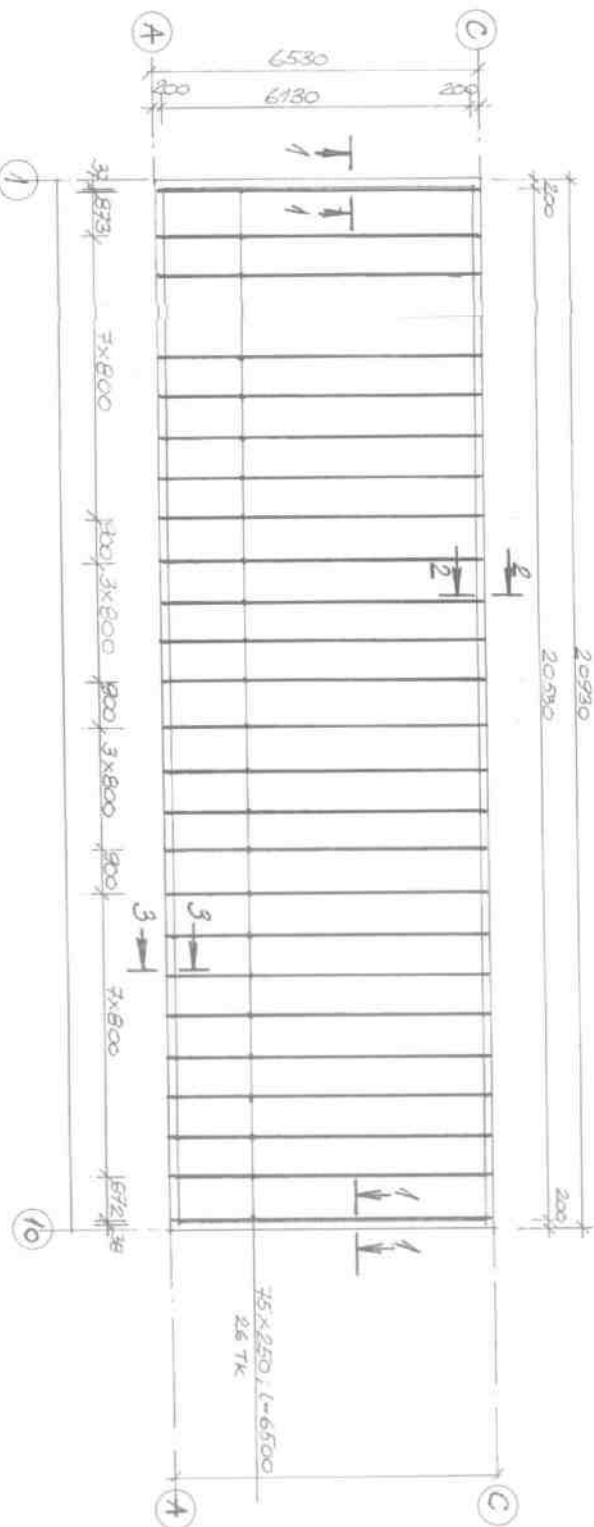

2-2
1:10

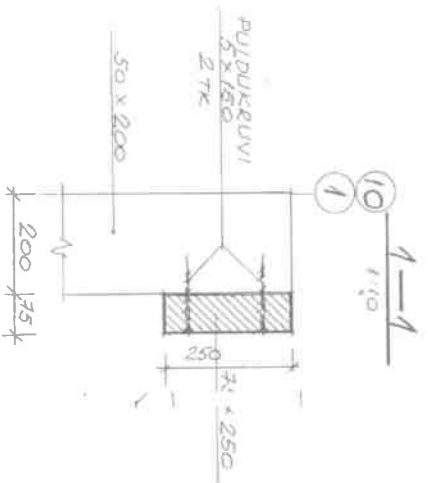


3-3
1:10

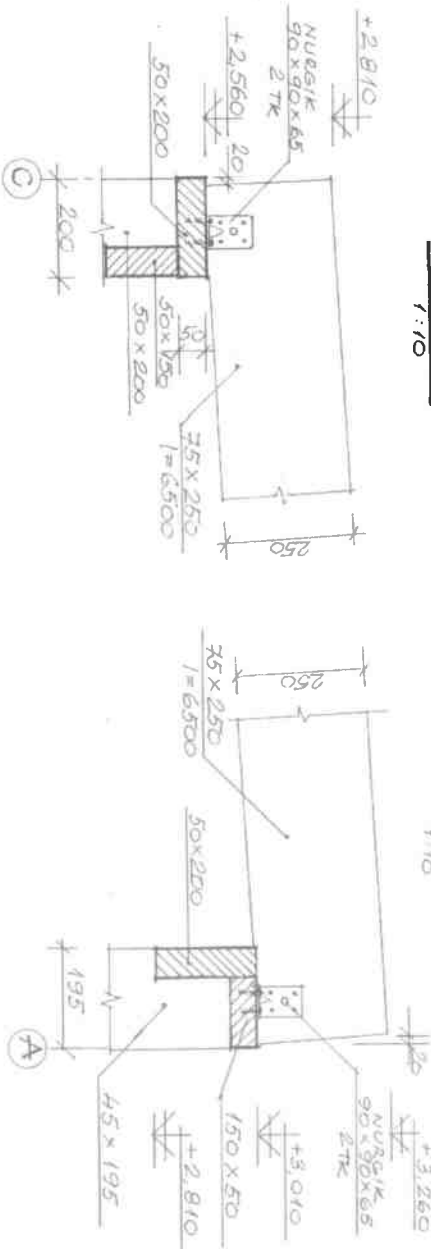


MÄRKUSED:

1. KATUSLAE TALADEAS KASUTADA KVALITEETSET OKASPUUTU NIISKUSE SISALDUSE 16...20 %
2. KATUSLAE TALASJ 75x250 MM KOKU 26 TK. 3.2 M³

PÕRANDA TALADE PLaan

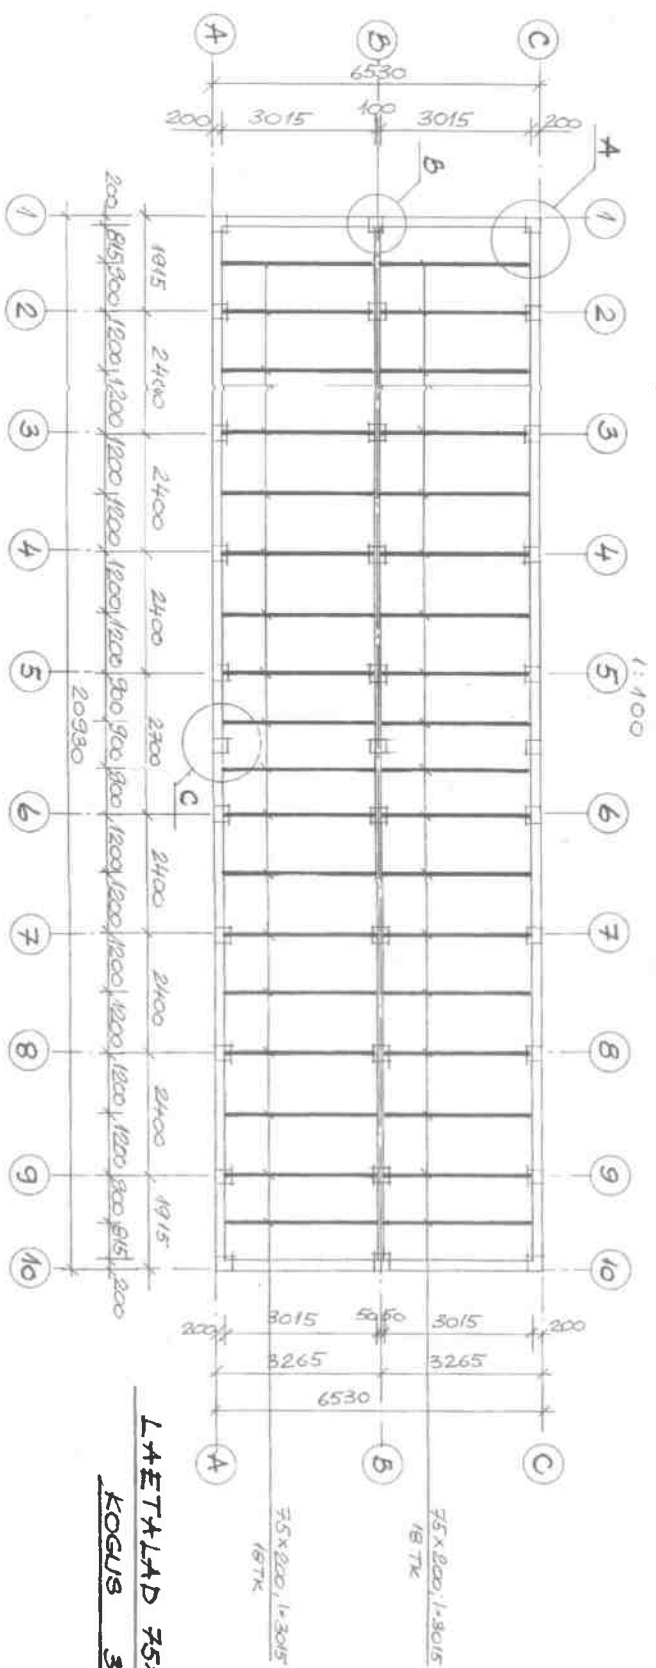


LAETALAD 75x200, l=3015
KOGUS 36 TK

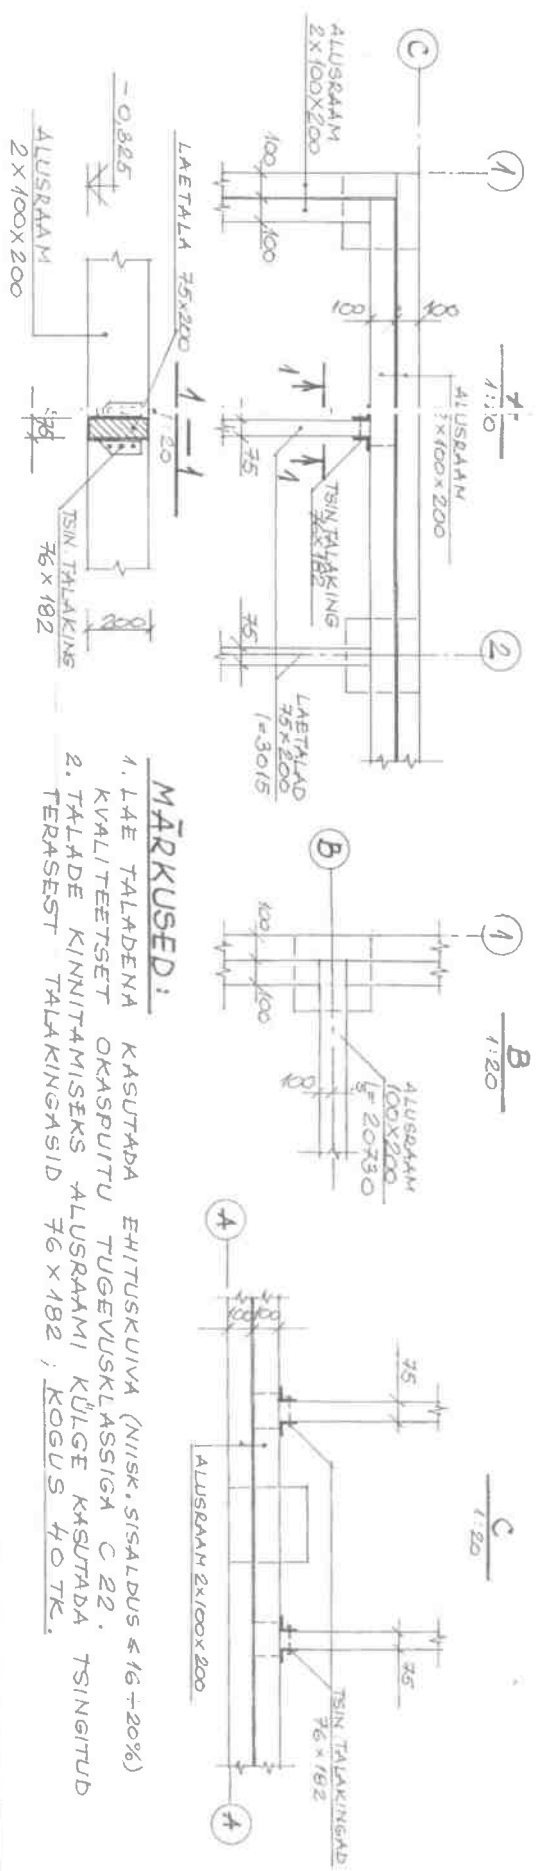


MÄRKUSED:

1. LAE TALADENA KASUTADA EHTUSKUIVA (NIISK. SISALDUS ≤ 16÷20%) KVALITEETSET OKASPUITU TUGEVLASSISIGA C 22.
2. TALADE KINNITAMISEKS ALUSRAAMI KÜLGE KASUTADA TSINGITUD TERASEST TALAKINGASID 76x182, KOGUS 40 TK.


SEINA "1" SÕRESTIK

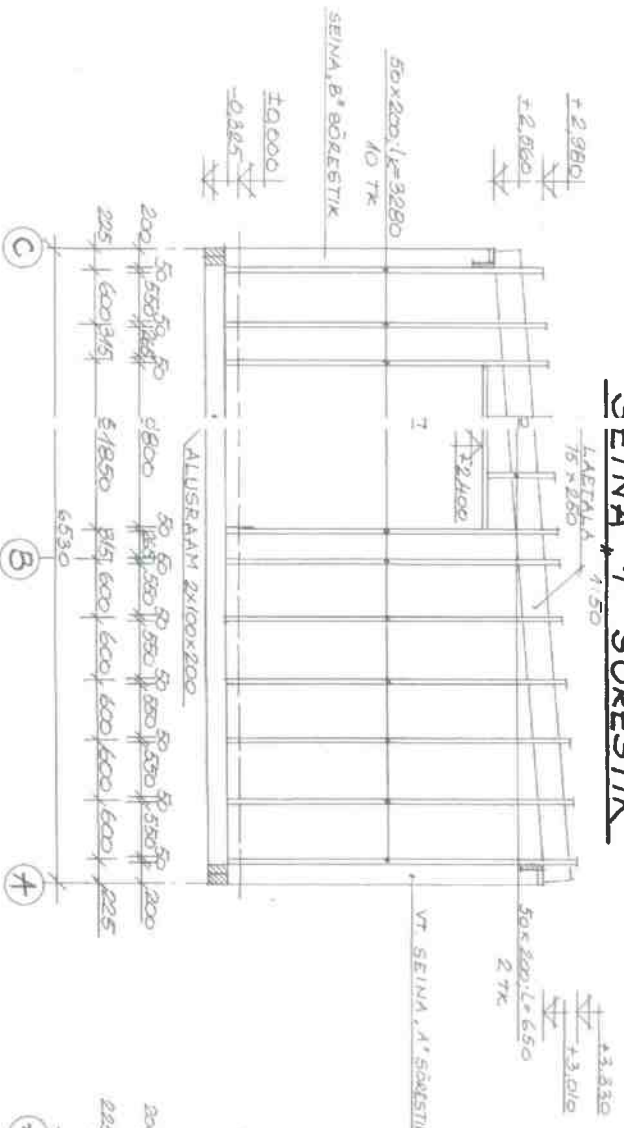

SEINA "10" SÕRESTIK

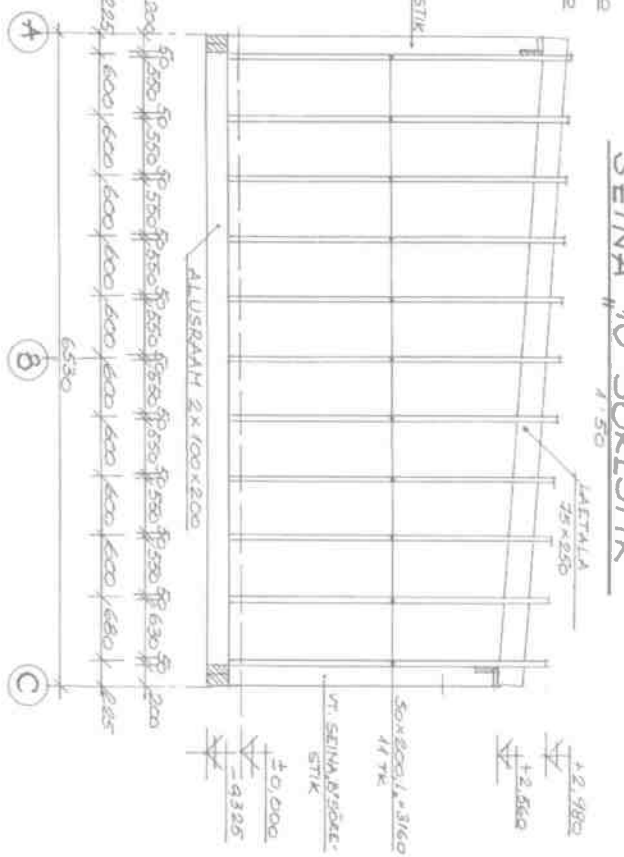

JÄRKUSSEINTE SÕRESTIKUD HOONE KESKTELJEL "B"




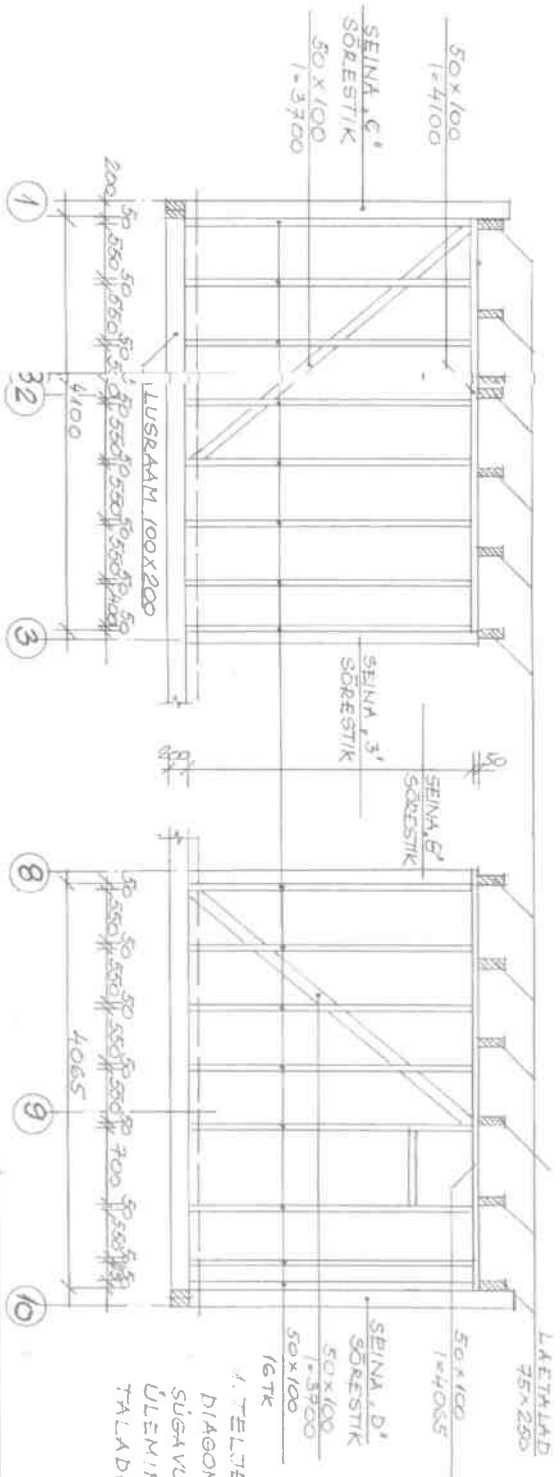


MÄRKUSED:

1. TELJEL "B" ASUVATE JÄRKUSSEINTE
 DIAAGONAALID TÄPPIDA PRUSSI PAKSUSE
 SÜGAVUSELT SÕRESTIKE POSTI NESSE;
 ÜLEMINE VÕHRUSS KINNITADA LAE.
 TALADE KÜLGE.

VÄLISPIIRETE SÕLMED

1:10

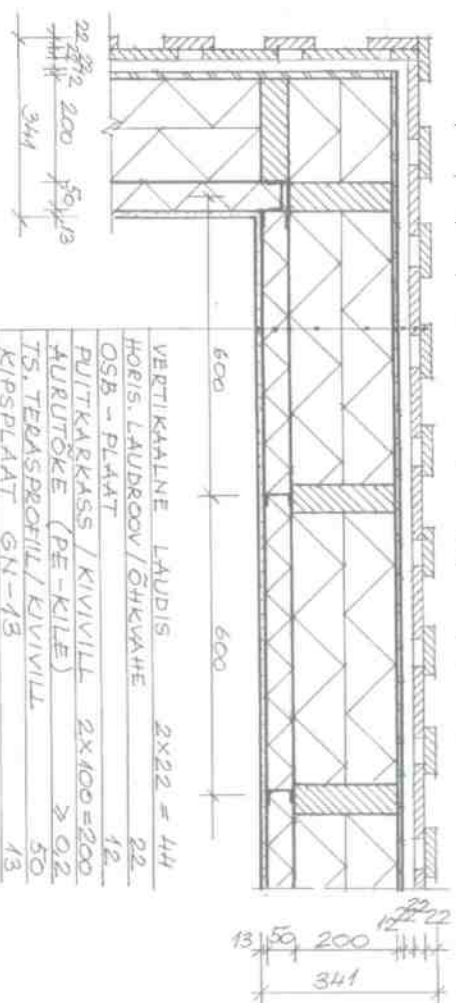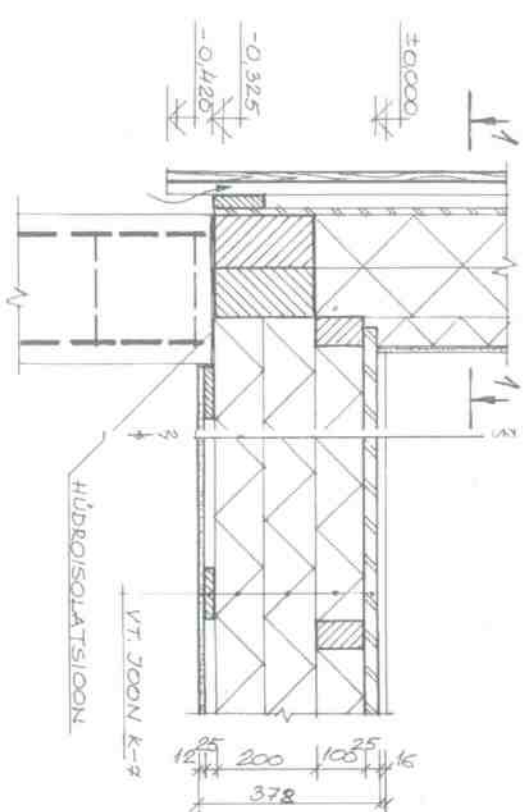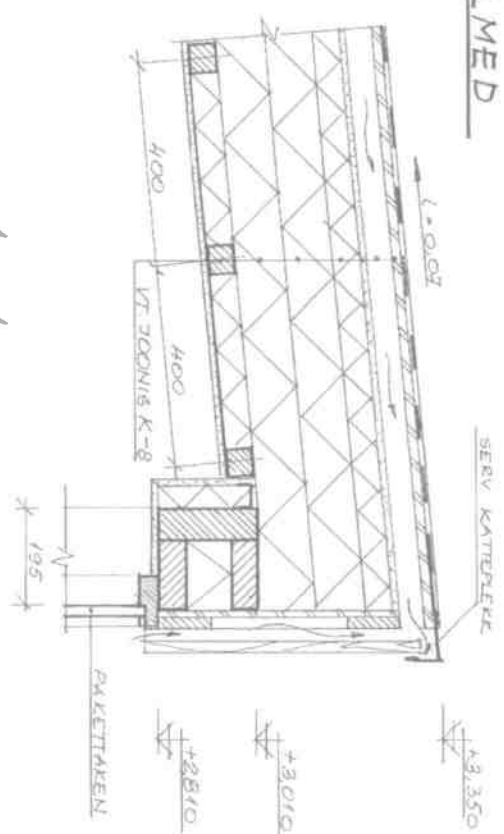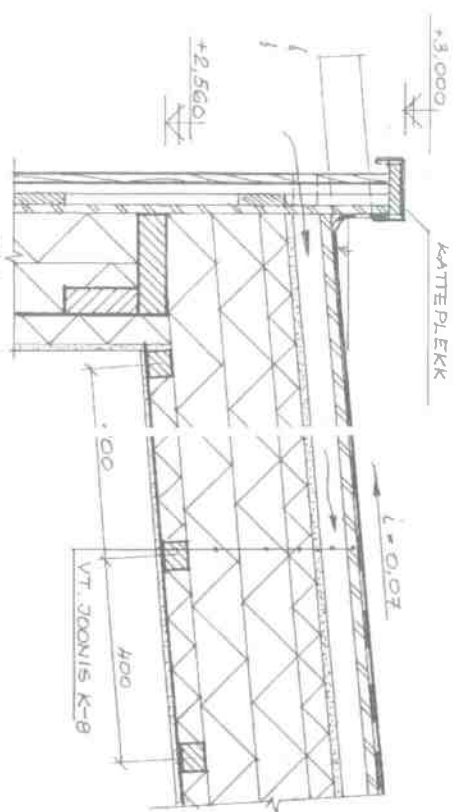


VERTIKAALNE LAUDIS	2x22 = 44
HORIS. LAUDROOV / OHKVAHE	22
OSB - PLAAT	12
PUITKÄRKASS / KIVIVILL	2x100 = 200
AURUTOKE (PE-KILE)	> 0,2
TS. TERASPROFIL / KIVIVILL	50
KIPSPLAAT GN-13	13

VÄLISSEINA SOOJAJUHATIVUS $U=0,20 \frac{W}{m^2K}$

KATUSLAGI

1:10

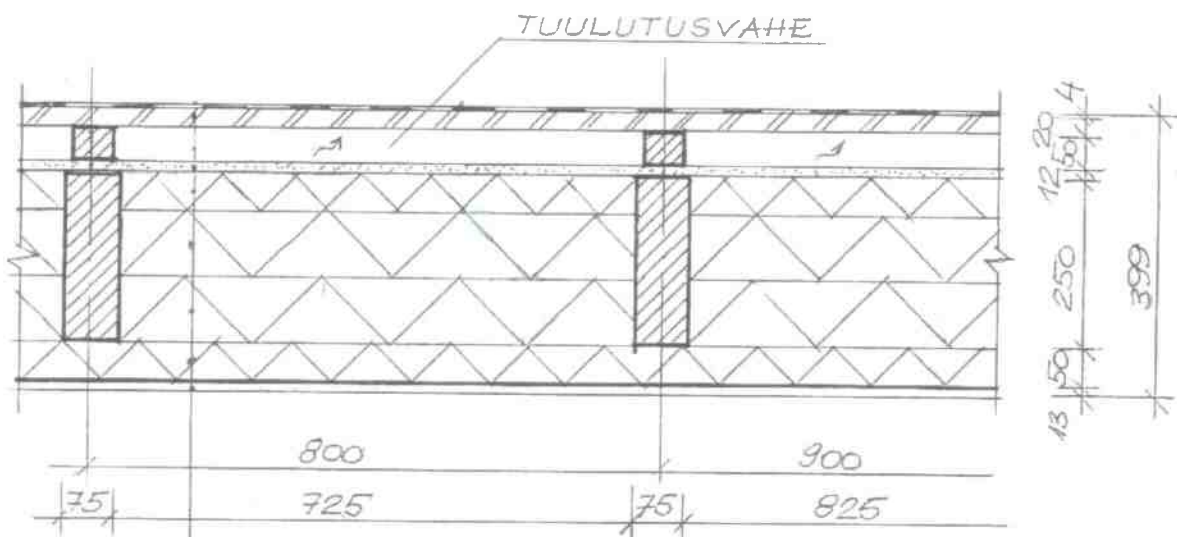

SBS - KUMMIBIT. KATUSEKATE	~ 4
OSB - KATUSEPLAAT	20
TUULUTUSVAHE/PUITLATID 50x50	
TUULETÖKKEPLAAT	12
LAETALA/KIVIVILL	250
PUITLATID 50x50/KIVIVILL	50
AURUTÖKE (PE-KILE)	≥ 0,2
KIPSPLAAT GN-13	13


KATUSLAE SOOJAJUHTIVUS $U = 0,164 \frac{W}{m^2K}$

MÄRKUSED:

1. LAETALADE ALUSED ROOVLATID 50x50 PAIGALDADA SAMMUGA $S = 400$ MM.
2. KATUSLAE ALAÄÄREL ANDA TÄIENDAVAD PIKIKALDED VIHMAVEESÜLITITE POOLE.


PÕRANDAD

1:10

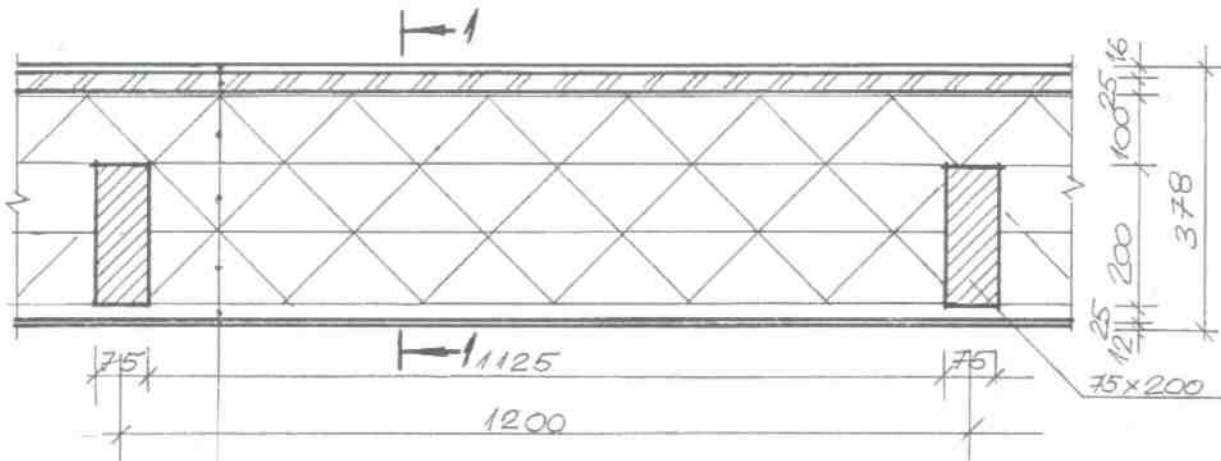

PÕRANDAKATE (PARKETT/KER. PLAADID)	16/10
OSB PÕRANDAPLAAT (PUNNIGA)	25
AURUTÕKE (PE-KILE)	≥ 0,2
PÕRANDALAAGID 50x100 / KIVIVILL	100
PÕRANDATAALA / KIVIVILL	200
ALUSLAAGID (LAUAD 25x100, S=400)	25
TSEMENT-KIUDPLAADID	12

1-1

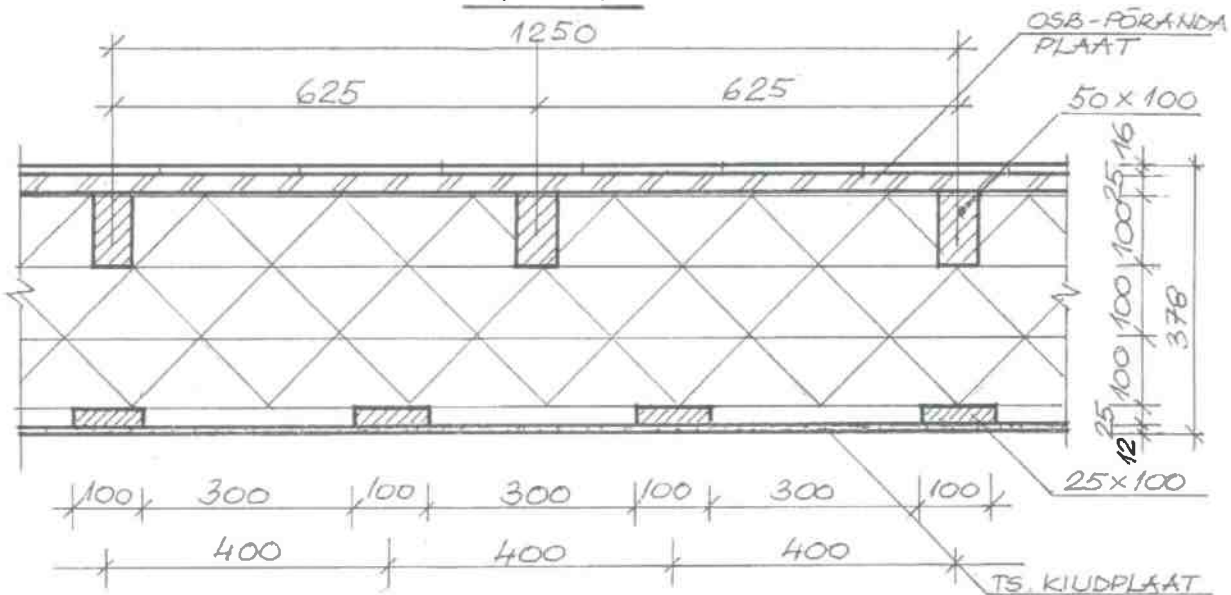

PÕRANDA SOOJAJUHTIVUS $U = 0,162 \frac{W}{m^2K}$

PÕRANDA LÕIKED

K-7

1:50




159




POST /UNDAMENTIDE PLÅN

1:100

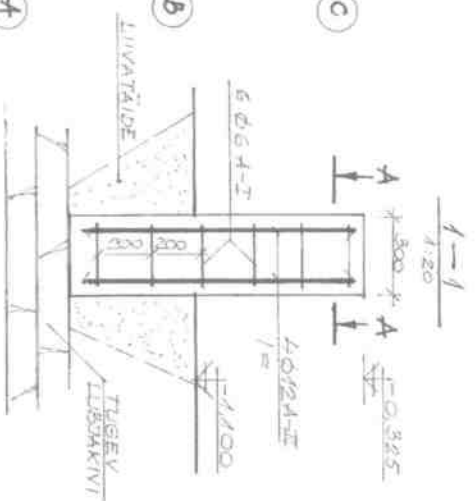

A-A

ALUSRAAMI PLÅN

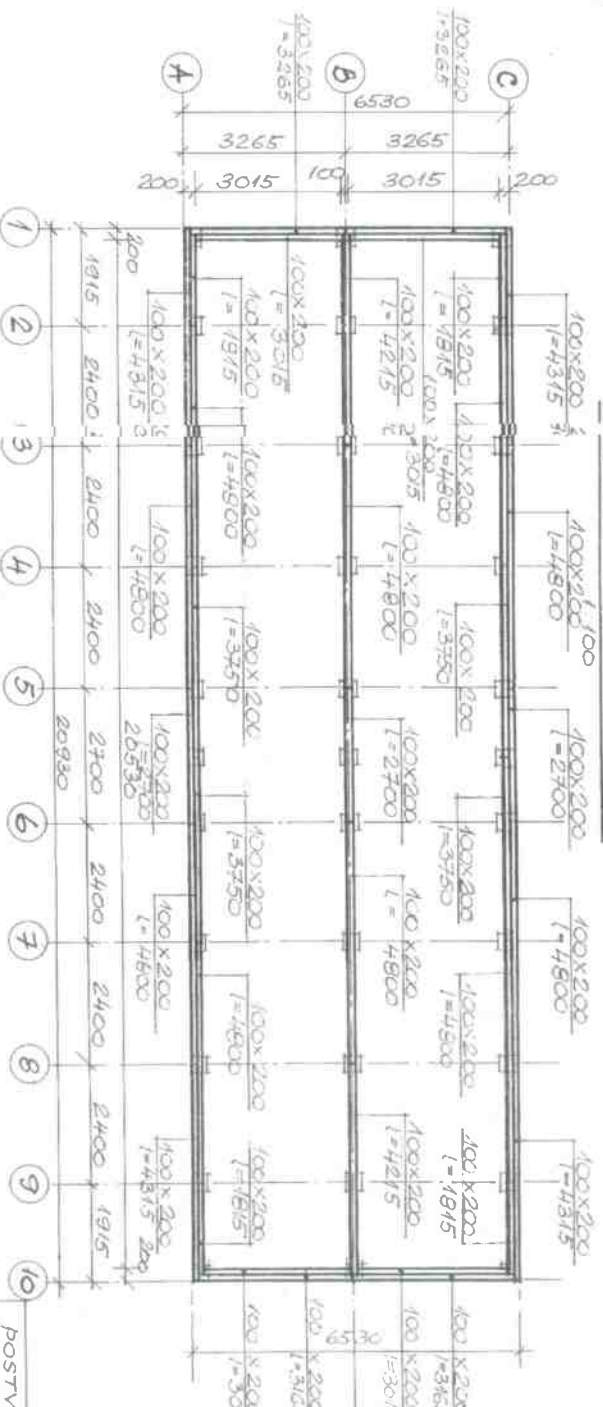

MÄRKUSED:

1. POST/UNDAMENTID VALADA BETOONIST KLAAS C 25/30 JA ARMEERIDA PÜSTARMATUURIGA 4012 A-III.
2. POSTIDE ÜLAOSSA JÄTTA TÄRIBALUB ALUSRAAMI PEALISPID KINNITAMISEKS.
3. POSTIDE PEALISPID KATTA SBS ISOLATSIOONIGA.
4. ALUSRAAMI PUITRUSSID ÜHEN- DADA OMAYAHTEL KEERMESLÄTI M12, SEIBIDE JA MUTRITE ABIL. (S = 1200 MM).
5. ALUSRAAMI RUSSID IMUTADA PUUDUKAITSE VAHENDIGA.
6. POST/UNDAMENTID TOETADA TUSE- VÄLE LUSAKIVI KIHILE, EEMAL- DADES EELNEVALT MURENENUD JA PORSUNUD KIHID.

