


PÕHIKORRUS
Mõõt 1:50

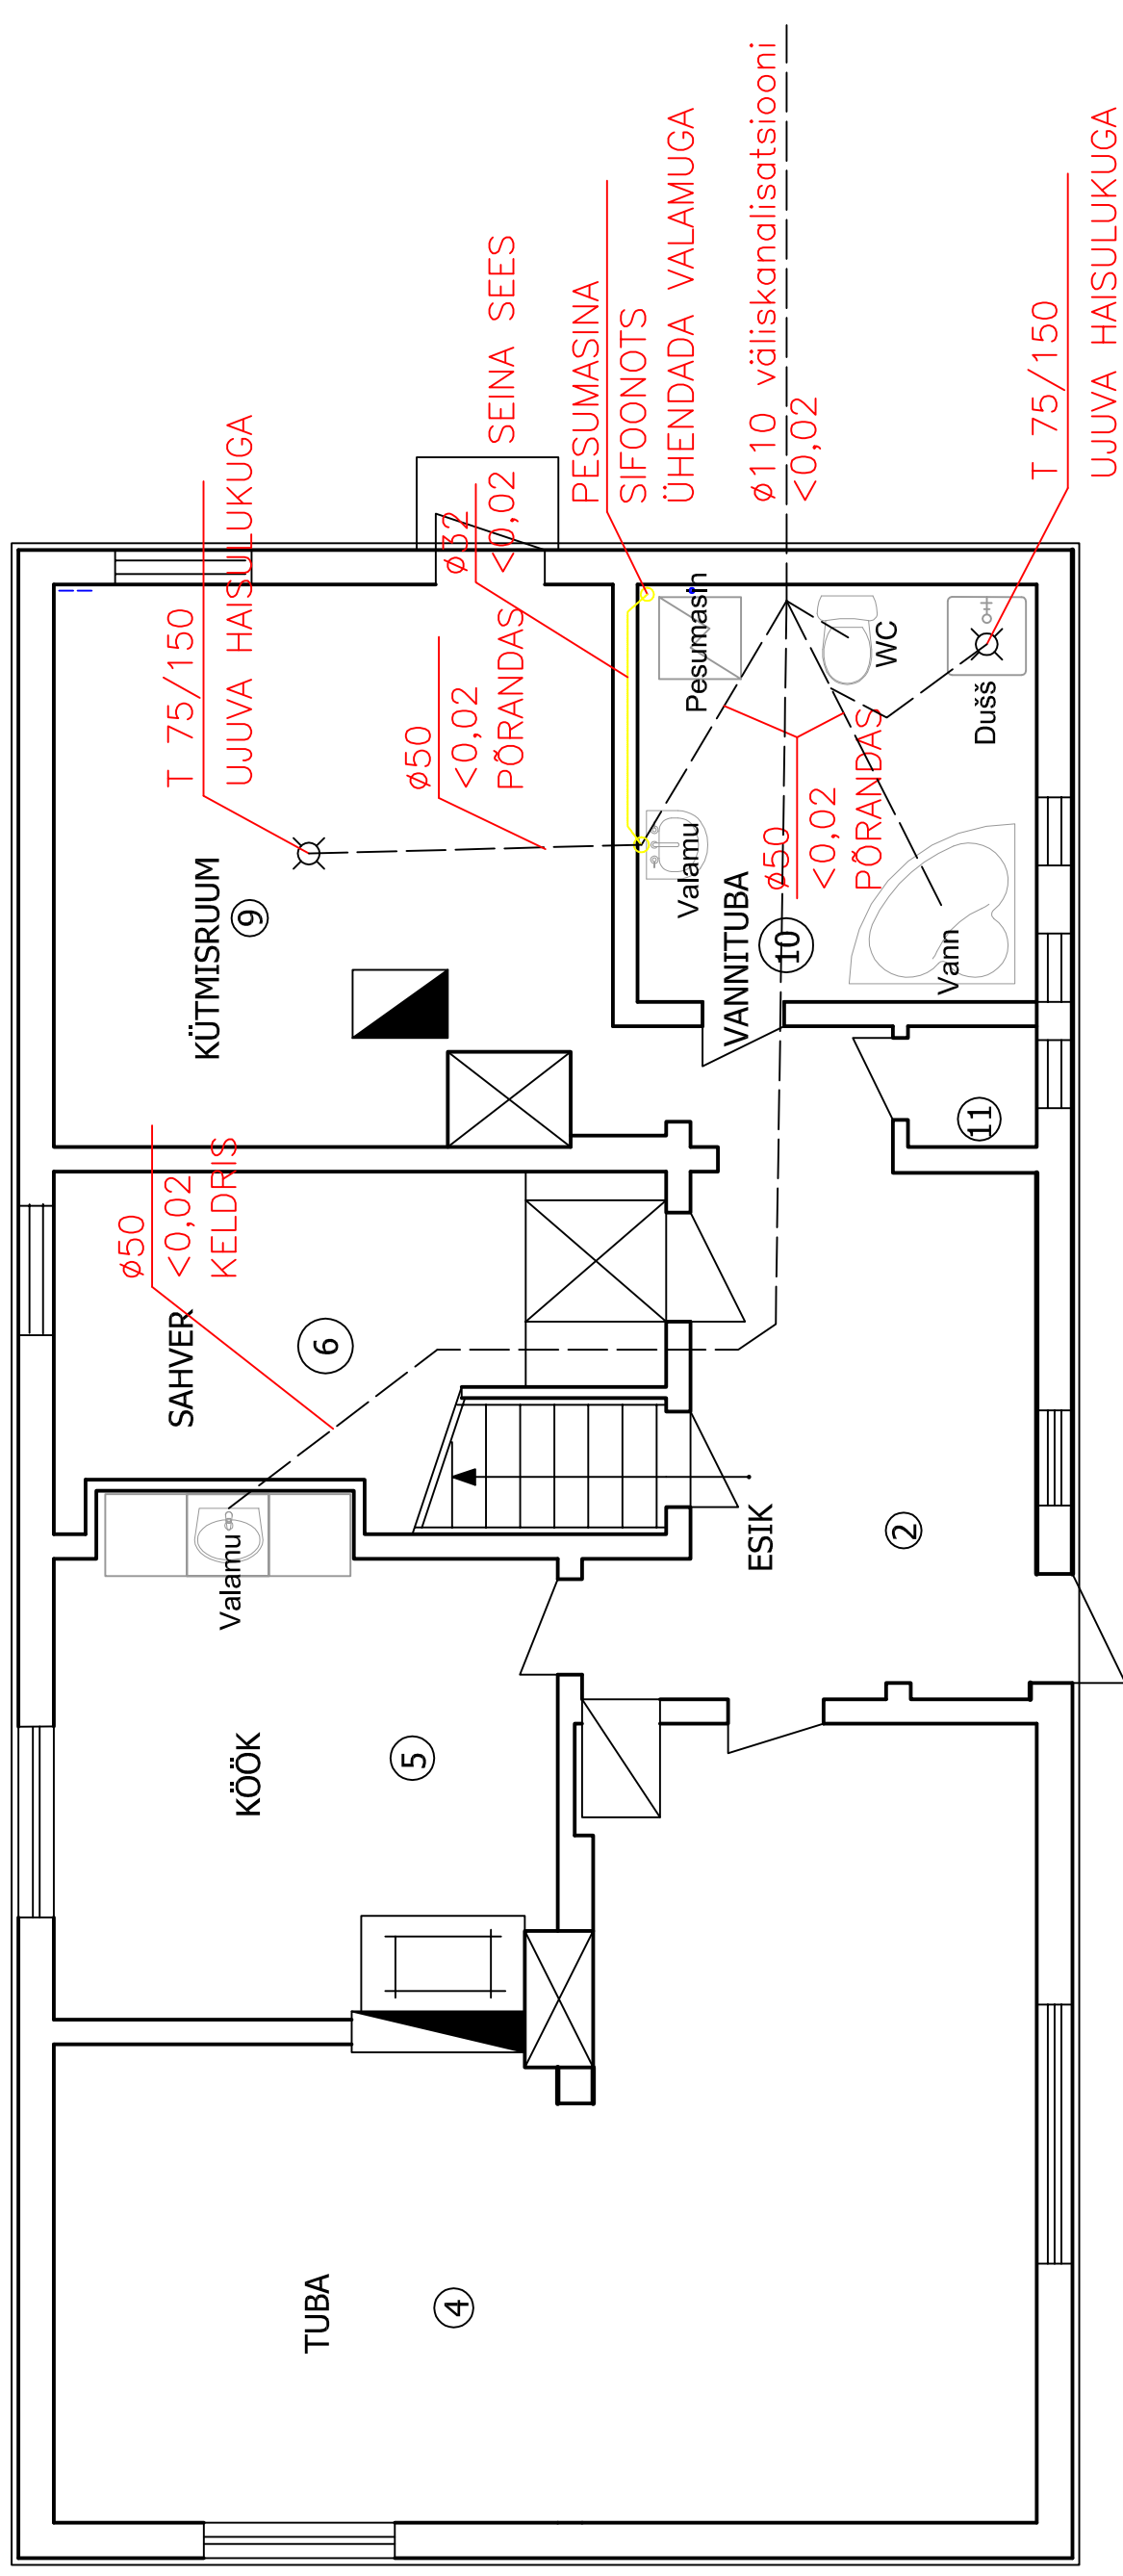

- Põranda sees VÕI keldrilaes olev kanalistasioonitorustik
- Seinä sees olev kanalistasioonitorustik

MÄRKUSET:

HORISONTAALNE KANALISATSIONITORUSTIK PAIGALDADA PÕRANDASSE.
PROJEKTEERITUD HOONESISENE OLMEKANALISATSIOON EHITADA PLASTTORUDEST
(PP, PVC) Ø50...Ø160 (SN4–SN8).

[illegible]