PÕHIKORRUS
Mõõt 1:50

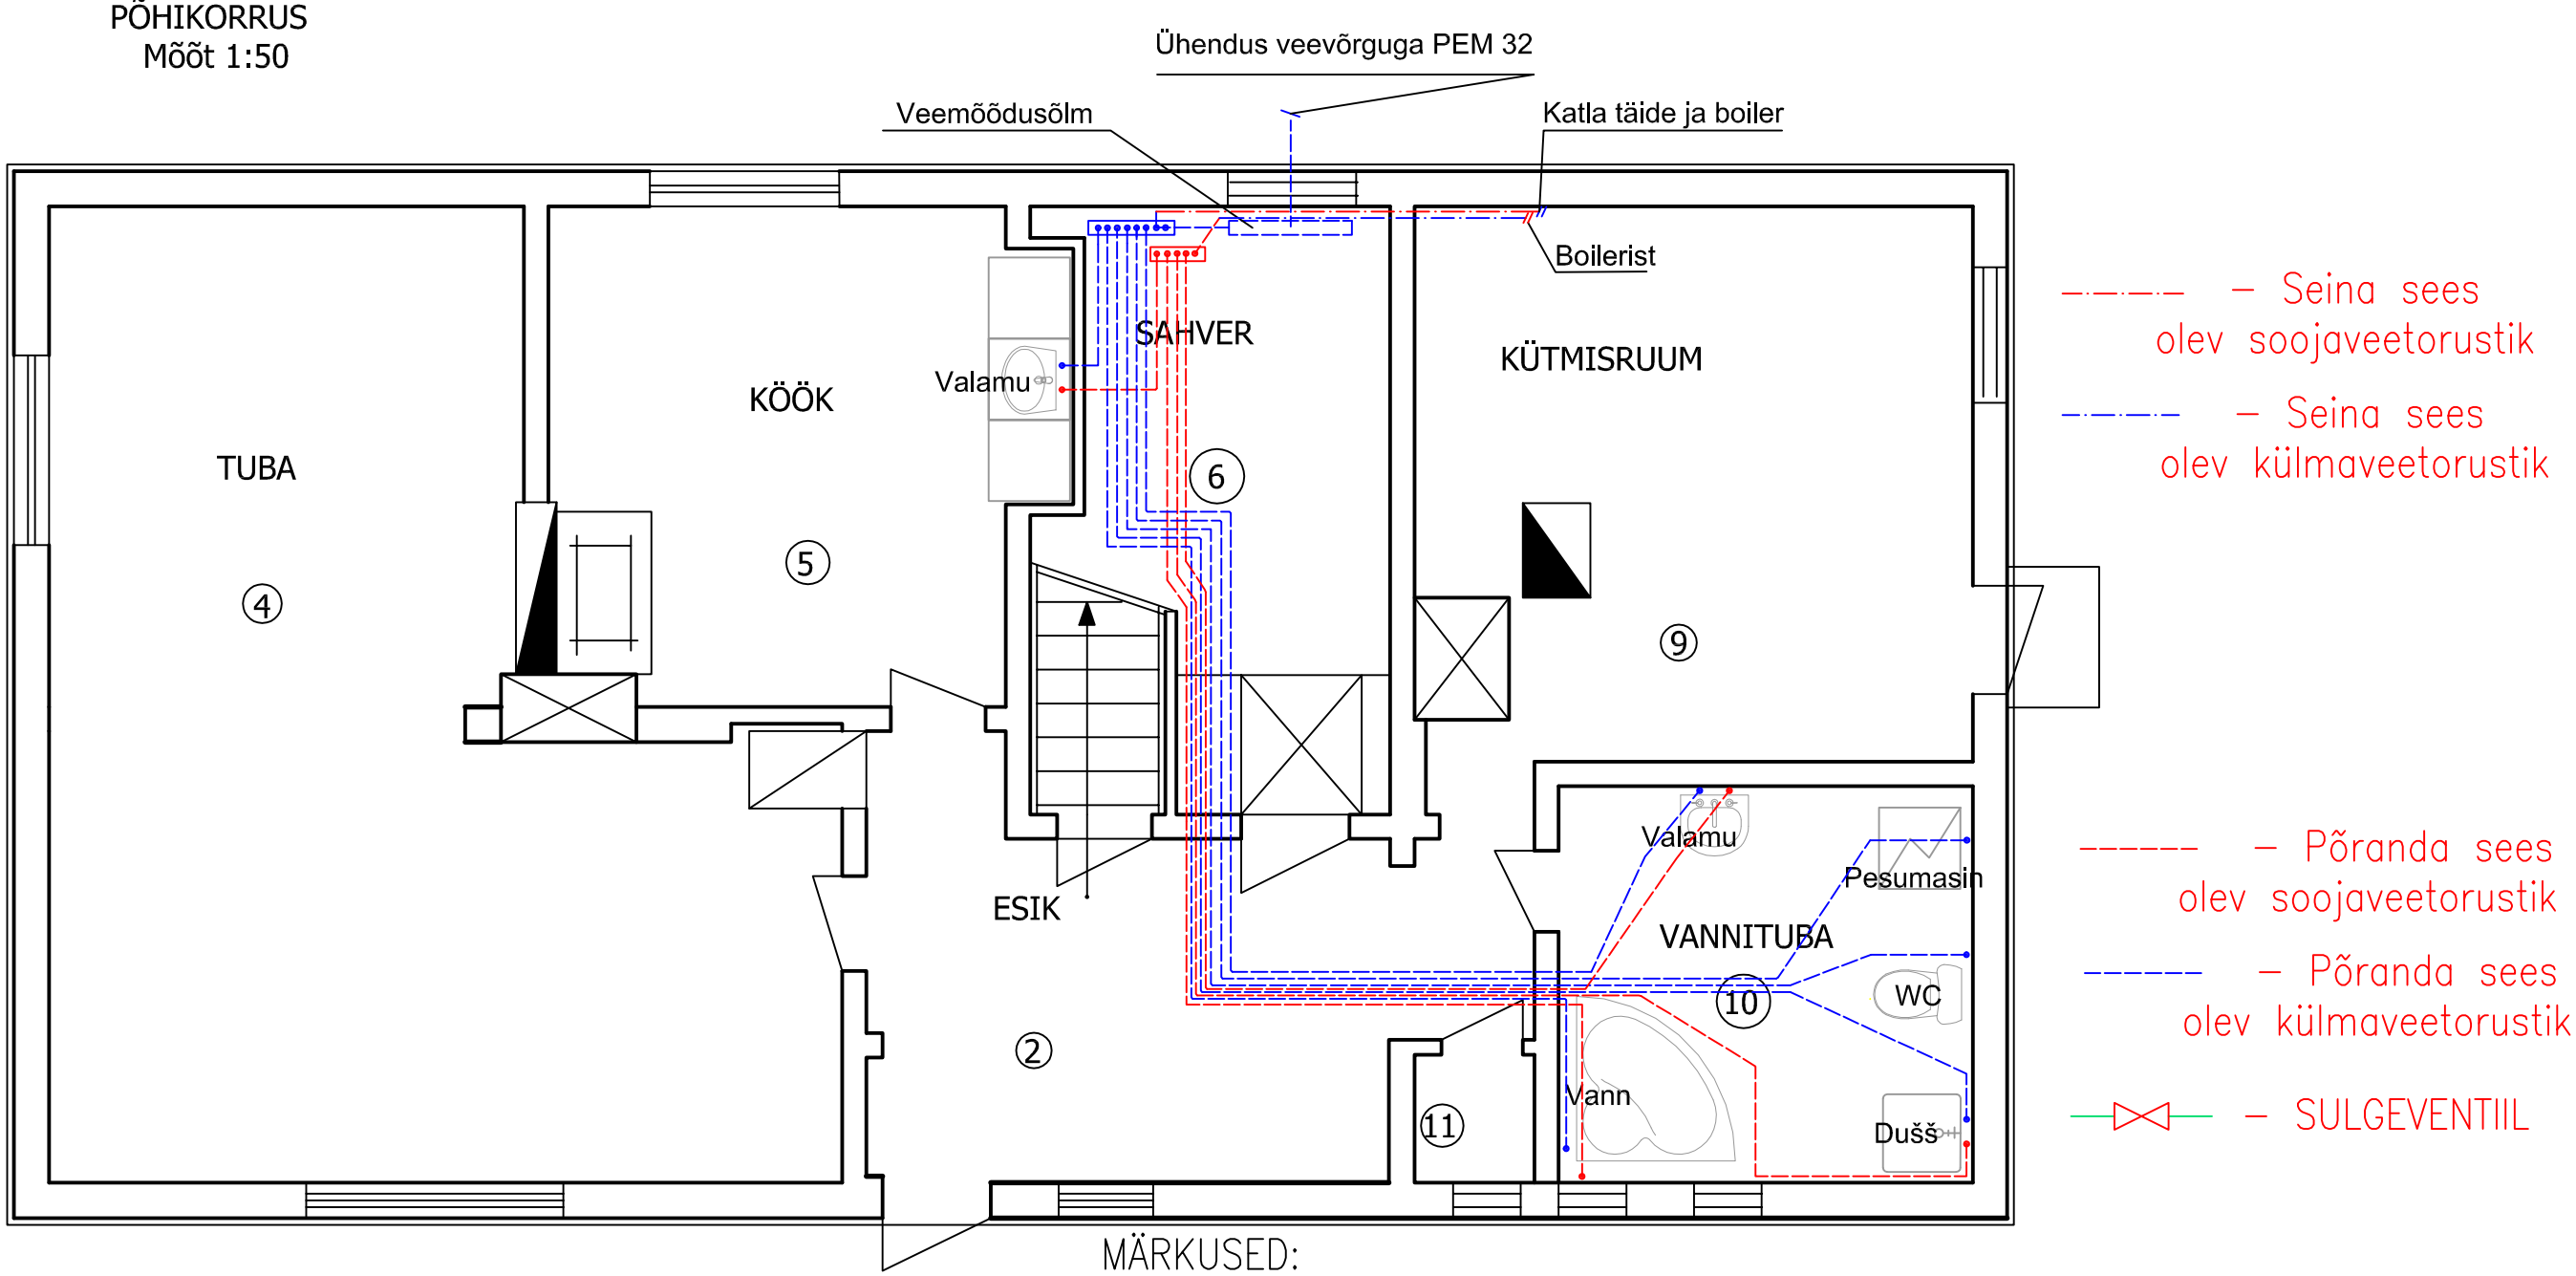


MÄRKUSED:

TORUSTIK SAHVRIS PAIGALDADA SAHVRI KELDRISSE

VEEVARUSTUSMAGISTRAALTORUD KOMPOSIITTORUST ø16 – 16x2,0

PAIGALDADA VEETORUD HÜLSSI VÕI ISOLEERIDA Ef13.

SAN. SEADMED ÜHENDADA VEEVARUSTUSTORUSTIKUGA LÄBI SULGEARMATUURI.

TORUSTIK VÄLISSEINAS ISOLEERIDA 50 MM KKAL TORUKOORIKUGA

VEEMÕÕDUSÕLM

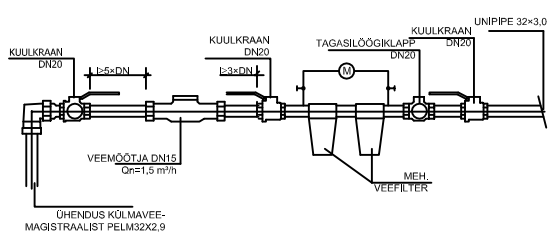


KÜLMAVEEKOLLEKTOR
VK-1

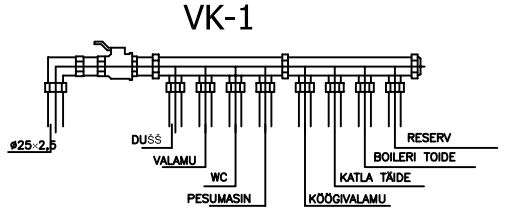


SOOJAVEEKOLLEKTOR
VK-1

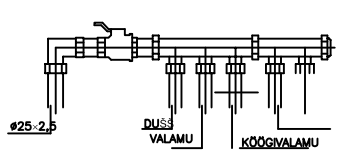


| | | | | | | |
|---|---|---|---|---|---|---|
| | | | | Objekt: Kadri Linder Kõpu veevarustuse ja kanalisatsiooni projekt | Tellija: Kadri Linder | Töö nr: 412 |
| Kontrollis | P.Soovik | | 04.2012 | | | |
| Joonestas | P. Soovik | | | | | |
| AVN-TERM OÜ Reg. 10296042 EP10296042-0001 | Iva tee. 20 Viiratsi 71020 info@avmterm.ee | | | Joonis: Veevarustuse ja kanalisatsiooni projekt | | Mõõt: |
| | | | | | Staadium PP | Leht:1 |