


KATUSEKORRUS
Mõõt 1:50

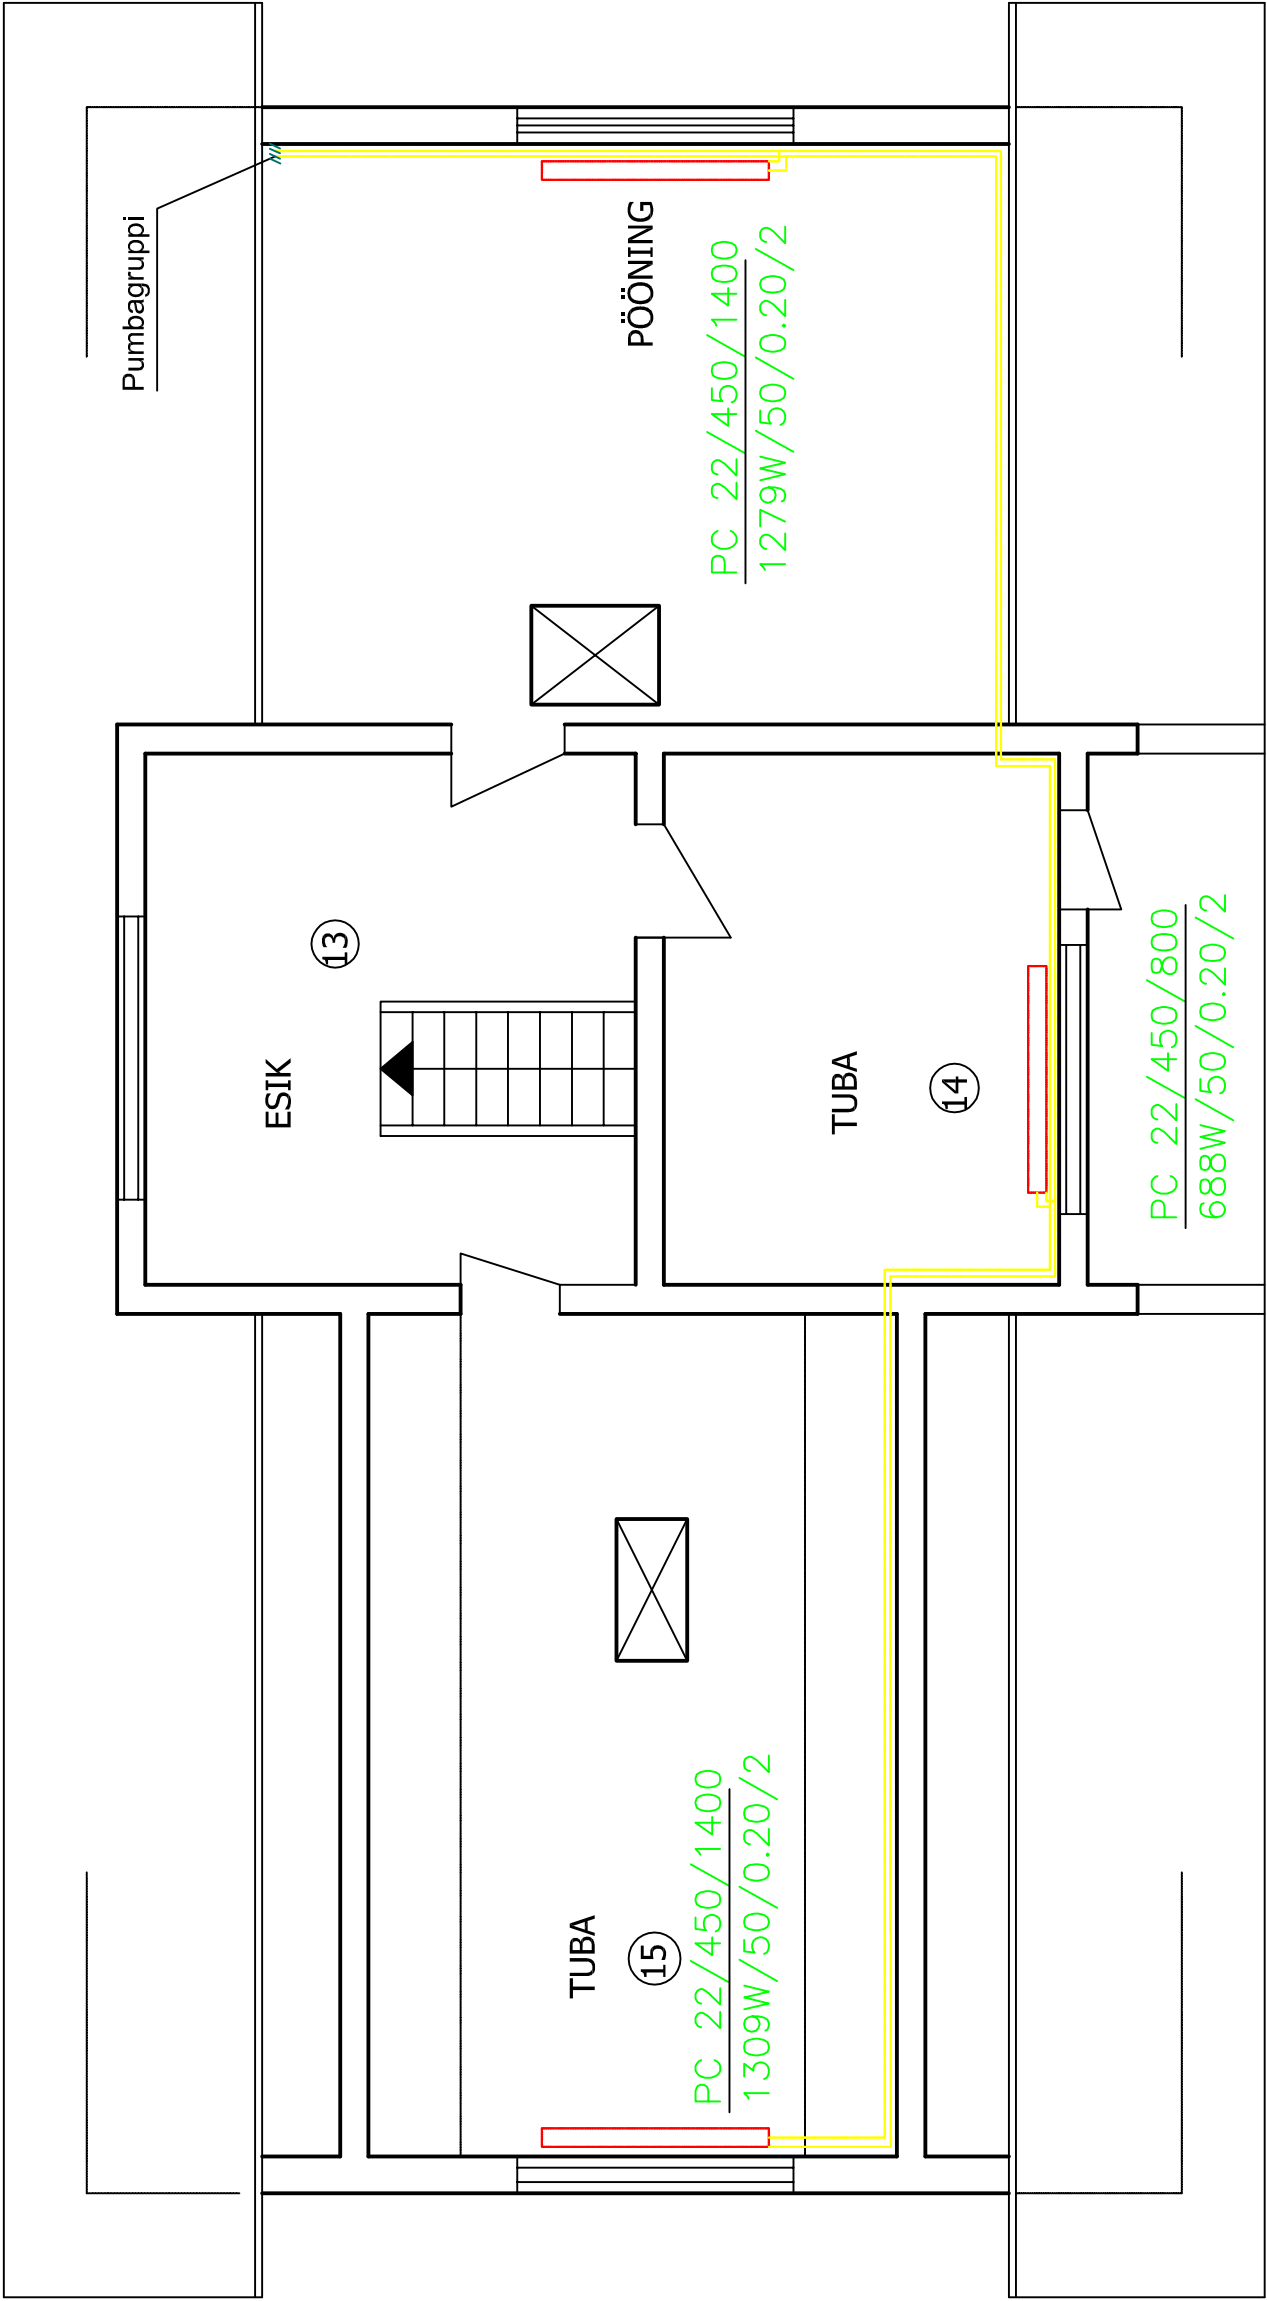

PC 22/500/1200 Terasradiaator Purmo, paksus / kõrgus / pikkus
1140W/50/0.20/2 võimsus, vooluhulk (ltr/h), kv-arv,

MÄRKUSED

1. Radiaatorkütte torustik teha AluPEX komposiittorudest;
2. Kütetorustik paigaldada lae alla või seinapeale, juhul kui ei ole märgitud teisiti;
3. Ehituskonstruksioonide alt läbiminekul paigaldada kütetorustik kaitsehülssidesse.
4. Radiaatoritele paigaldada termo- ja sulgventiilid

Kontrollis	P. Soovik							Tellija:	
Joonestas	P. Soovik							Kadri Linder	
AVN-TERM OÜ Reg. 10296042 EP10296042-0001		Iva tee, 20 Viiratsi 71020 info@avmterm.ee		Objekt:		Kadri Linder Kõpu kütteprojekt		Töö nr:	
						Joonis:		412	
						Kütteprojekt teine korrus		Mõõt:	
								Staadium PP	
								Leht:2	