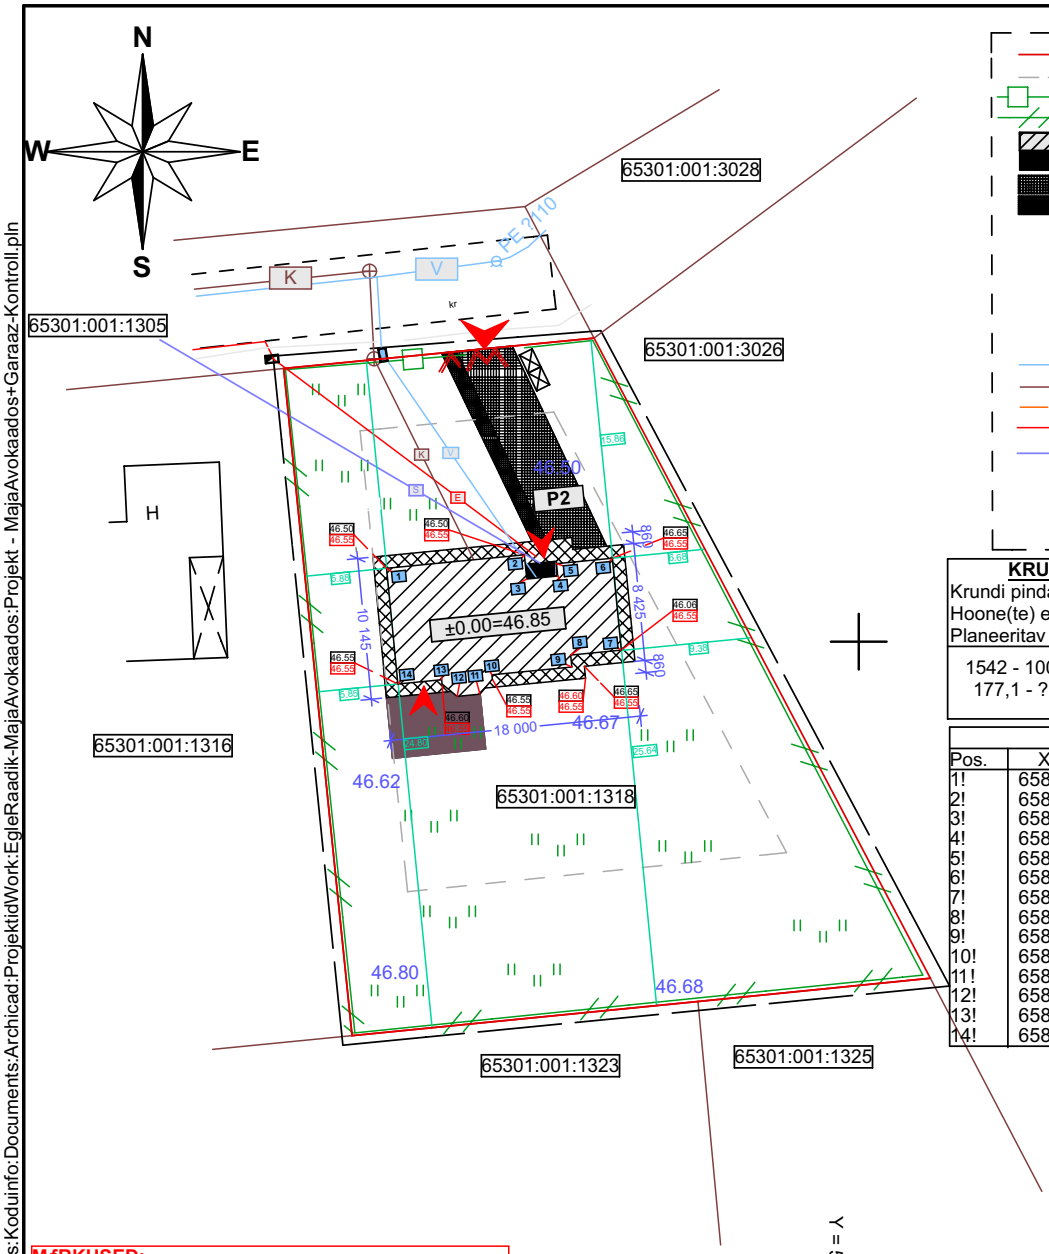


**TINGMƒRGID**

- kinnistu piir
- ehitusala piirjoon
- piirdeaed (vertikaalne puitlippaed kivipostidel)
- piirdeaed (vertikaalne puitlippaedpuitpostidel)
- planeeritavad hooned
- planeeritavad välisterrassid
- sõidutee (kiviplaadid)
- kõnnitee (kiviparkett)
- väravad
- haljastus (muru)
- prügikonteinerite asukoht
- P2 parkimiskoht 2 autole
- juurdepääs hoonesse
- juurdepääs krundile
- V veetrass
- K kanalisatsioonitorustik
- D1 drenaaz
- E elektri maakaabel
- S sidekaabel
- planeeritav elektrikilp
- planeeritav vee liitumispunkt
- 46.50 olemasolev maapinnna kõrgus
- 46.70 planeeritav maapinna kõrgus

**KRUNDI EKSPLIKATSIOON:**

| | |
|---|---|
| Krundi pindala: (m!) | **1542** |
| Hoone(te) ehitisealune pindala: (m!) | **177,1** |
| Planeeritav krundi täisehitis: (%) | **11,5** |

1542 - 100%
177,1 - ?%
=> (177,1*100) / 1542 => 11,5%

| Elamu koordinaadid | | |
|---|---|---|
| Pos. | X-koord | Y-koord |
| 1! | 6582355266,7! | 547366108,6 |
| 2! | 6582356234,2! | 547375996,4 |
| 3! | 6582354492,9! | 547376166,7 |
| 4! | 6582354710,5! | 547378391,1 |
| 5! | 6582355595,9! | 547378304,5 |
| 6! | 6582355987,9! | 547382310,4 |
| 7! | 6582349394,3! | 547382955,5 |
| 8! | 6582349038,9! | 547379322,8 |
| 9! | 6582348183,0! | 547379406,6 |
| 10! | 6582347621,6! | 547373669,0 |
| 11! | 6582346231,2! | 547372808,5 |
| 12! | 6582346071,4! | 547371175,1 |
| 13! | 6582347268,6! | 547370061,2 |
| 14! | 6582346961,4! | 547366921,2 |

**ÜKSIKELAMU AMDMED:**

Ehitisealune pind - 177,1 m!
Suletud netopind - 172,7 m!
- Köetav pind - 172,7 m!
- Elamispind - 172,7 m!
  * Eluruumide pind - 77,6 m!
  * Abiruumide pind - 95,1 m!
Avatud brutopind - 7,8 m!
Tubade arv - 4 tk
Ruumala - 489 m"
Korruselisus - 2
Hoone kõrgus - 8,3 m
Hoone pikkus - 18 m
Hoone laius 10,145 m
Tulepüsivus aste - TP-3

**Ehitusala - 300 m!**

**MƒRKUSED:**

1. Geodeetilise alusplaani koostas EOMAP Geodata AS (töö nr. 11k002, 17.03.2011)
2. Koordinaadid L-Est 97 süsteemis
3. Kõrgused Balti süsteemis (BK77)
4. Sidumismõõdud antud telgede ristumispunktidest
5. Sademevee äravool korraldada omal krundil

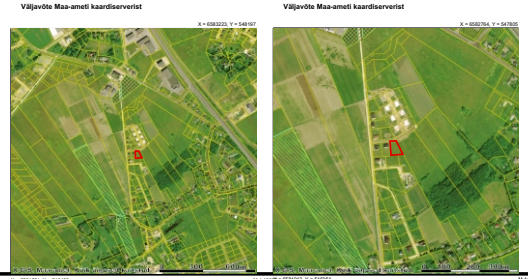



**Koduinfo OÜ**
Ropkamõisa 10, Tartu 50113
Reg. nr 11105156
Tel 733 0355
GSM 5334 5843

www.koduinfo.ee
service@koduinfo.ee


**Maja Avokaados G**

| Töö nr: | Kuupäev: |
|---|---|
| 02-1/11 | 09.05.11 |

EELPROJEKT

**TELLIJA:**
**Egle Raadik**

**Asendiplaan**
1:500

KOOSTAS:
**Oleg Jegelski**

KONTROLLIS:
**Anu Kuningas**

| LEHT: | LEHTI: |
|---|---|
| 1 | 23 |

HDD - iMac:Users:Koduinfo:Documents:Archicad:ProjektidWork:EgleRaadik-MajaAvokaados:Projekt - MajaAvokaados+Garaaz+Kontroll.pln

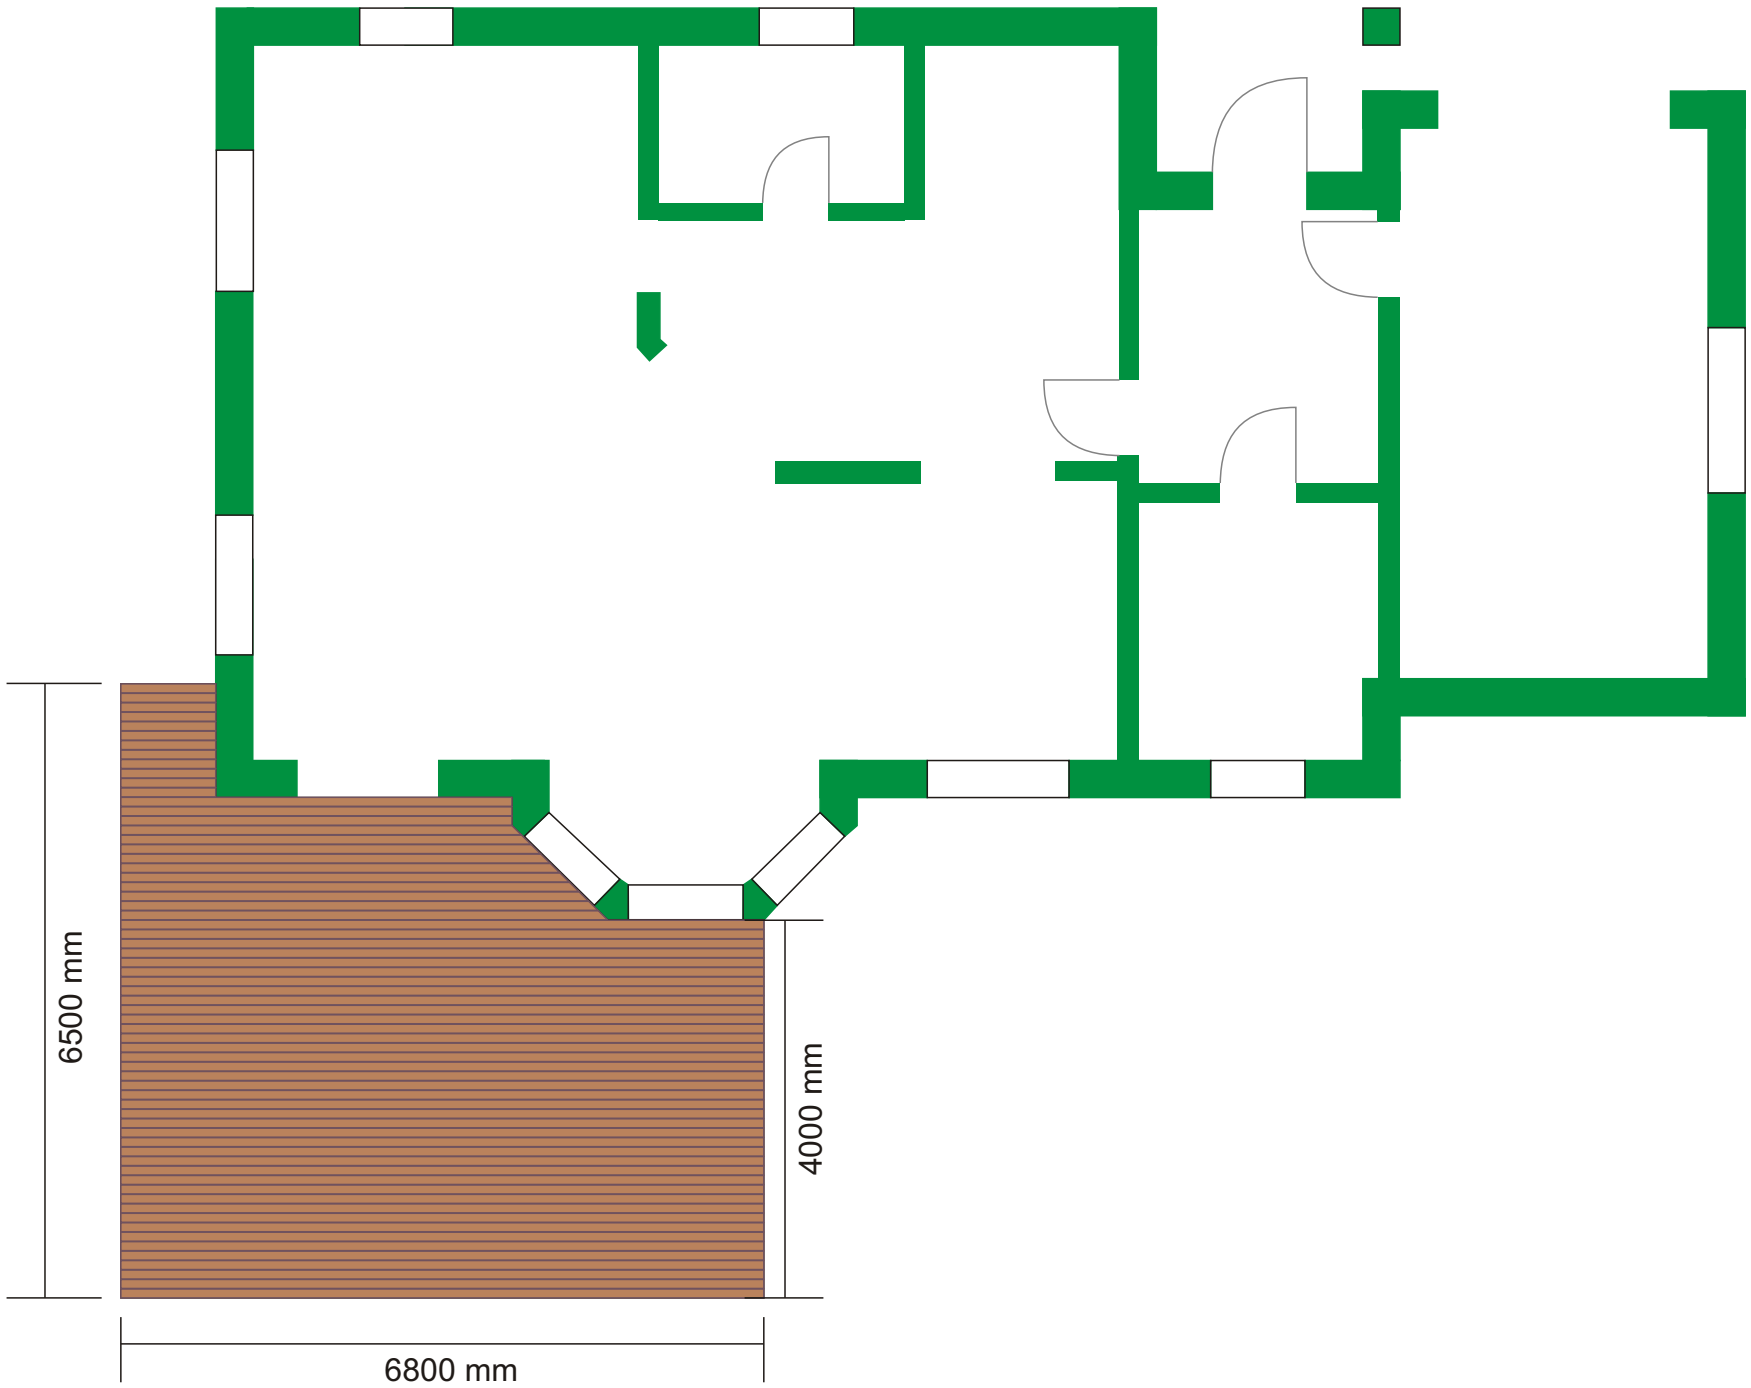
6500 mm
4000 mm
6800 mm