


LÕIGE AA M1:100

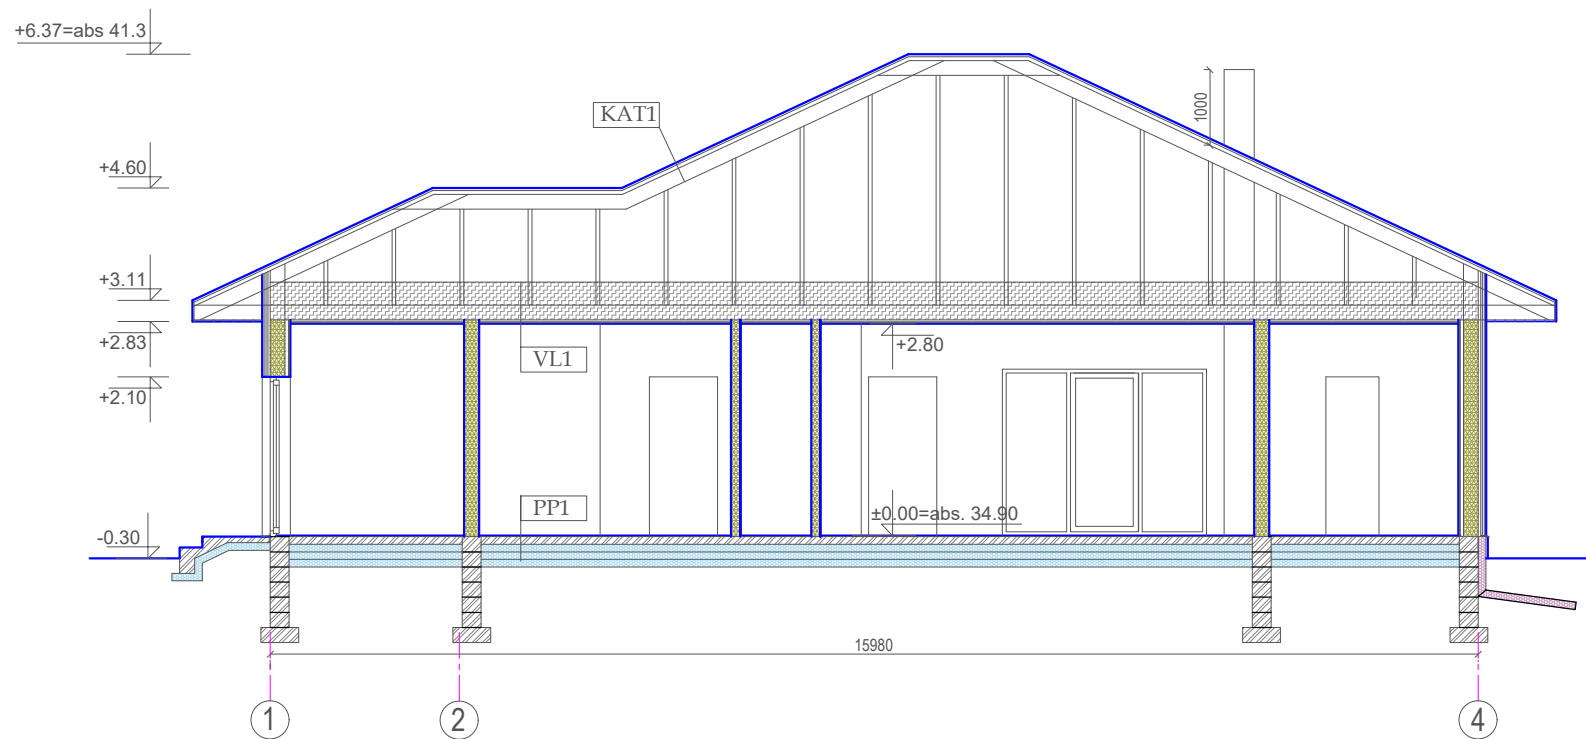

MÄRKUSED:

Hoone perimeetris paigaldada EPS 120 100 mm 1,2 m soojustusplaat horisontaalselt ümber hoone, kaldega hoonest eemale.
Sissepääsude betoonkonstruktsiooni alla paigaldada külmakerke vältimiseks EPS 120 100 mm.
Hoone välis- ja siseseinad puitkarkassil.
Ehitus- ja viimistlusmaterjalide paigaldusel järgida tootejuhendeid ja kasutada ühe tootja süsteemset lahendust.
Ventilatsiooni sissepuhke ja väljatõmbe restid ja otsakud paigaldada vastavalt ventilatsiooniprojektile. (Käesoleva projekti mahus ei käsitleta).
Konstruktiivsed joonised lahendada põhiprojektiga.

TINGMÄRGID:

- Soojustus EPS 120 mm
- Puitkarkass/ kivivill
- Puistevill. vill
- EPS 100
- Betoon

- PP-1** Põrandakate, betoon 100mm / küttetorustik / armatuurvõrk #150 Ø6, radoonitõkketile, EPS 100 300 mm või analoog, killustik fr 16/32 200mm, geotekstiil, tihendatud pinnas
- V-1** Sokliplaat, karkass, EPS120 100 mm, liimsegu, hüdroisolatsioon, Columbia raketisplokk 190 mm
- VS1** Vertikaalne laudis, horisontaalne distantssliist 25x50 mm, vertikaalne tuulutusliist 25x100 mm, tuuletõkkeplaat Isover RKL-31 30 mm, puitkarkass 45x195 mm/ jäik kivivillaplaat 200 mm, aurutõke OSB 12 mm (vuugid tihendada aurutõkkemastiksiga), roov 45x45 mm / kivivill 50 mm, OSB, kipsplaat, viimistlus
- VS2** Vertikaalne laudis, horisontaalne distantssliist 25x50 mm, vertikaalne tuulutusliist 25x100 mm, tuuletõkkeplaat Isover RKL-31 30 mm, puitkarkass 45x195 mm/ jäik kivivillaplaat 200 mm, aurutõke OSB 12 mm (vuugid tihendada aurutõkkemastiksiga), roov 45x45 mm/kivivill 50 mm, niiskuskindel kipsplaat, 2x hüdroisolatsioon, plaatimisseg, keraamiline plaat
- VS3** Vertikaalne laudis, horisontaalne distantssliist 25x50 mm, vertikaalne tuulutusliist 25x100 mm, tuuletõkkeplaat Isover RKL-31 30 mm, puitkarkass 45x195 mm/ jäik kivivillaplaat 200 mm, aurutõke OSB 12 mm (vuugid tihendada aurutõkkemastiksiga), roov 45x45 mm/ kivivill 50 mm, niiskuskindel kipsplaat, hüdroisolatsioon, sauna-satu 30 mm, tuulutusliist 25x50 mm, voodrilaud 15 mm, viimistlus.
- SS-1** Siseviimistlus, kipsplaat, OSB, puitkarkass (kertopuu) 66 mm/ min. vill Paroc Ultra 50 mm, OSB, kipsplaat, siseviimistlus
- SS-2** Siseviimistlus, kipsplaat, OSB, kandev puitkarkass 45x95 mm/ min. vill Paroc Ultra 100 mm, OSB, kipsplaat, siseviimistlus
- SS-3** Siseviimistlus, kipsplaat, OSB, puitkarkass (kertopuu) 66 mm/ min. vill Paroc Ultra 50 mm, niiskuskindel kipsplaat, 2x hüdroisolatsioon, plaatimisseg, keraamiline plaat
- SS-4** Siseviimistlus, kipsplaat, OSB, kandev puitkarkass 45x95 mm/ min. vill Paroc Ultra 100 mm, niiskuskindel kipsplaat, 2x hüdroisolatsioon, plaatimisseg, keraamiline plaat
- SS-5** Siseviimistlus, kipsplaat, OSB, puitkarkass (nt. kertopuu) 66 mm/ min. vill Paroc Ultra 100 mm, niiskuskindel kipsplaat, hüdroisolatsioon, sauna-satu 30 mm, tuulutusliist 25x50 mm, voodrilaud 15 mm, viimistlus.
- SS-6** Siseviimistlus, kipsplaat, OSB, kandev puitkarkass 45x95 mm/ min. vill Paroc Ultra 100 mm, niiskuskindel kipsplaat, hüdroisolatsioon, sauna-satu 30 mm, tuulutusliist 25x50 mm, voodrilaud 15 mm, viimistlus.
- VL-1** Puistevill 600 mm, puitferm, aurutõke, laeprofiil 28 mm, 2x kipsplaat, viimistlus.
- VL-2** /terrassi lagi) Puistevill 600 mm, puitferm, aurutõke, ristroov 25 x50 mm, laudis 18 mm, viimistlus.
- KAT-1** Bituumensindel, SBS aluskate, OSB 15 mm, tuulutusliist 32x100 mm, aluskate, puitferm