
TINGMÄRGID:

- Olemasolevad tarindid
- Projekteeritav pikendatav välistrepi tugimüür
- Sinise joonega märgitud projekteeritavad hooneosad ja tarindid
- Punase ristidega joonega märgitud lammutatavad olemasolevad hooneosad ja tarindid
- Tuletõkkesektsioon EI60

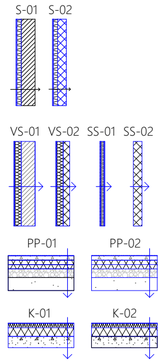

S-01 Sokkel olemasoleval tarindil
- Mineraalne krohv + aluskihid 20mm
- EPS100 soojustusplaat 100mm
- Alusliim
- Olemasolev silikaat/betoon plokkidest vundamendimüüritis

S-02 Sokkel projekteeritaval tarindil
- Mineraalne krohv + aluskihid 20mm
- EPS100 soojustusplaat 100mm
- Alusliim
- Keramsiitbetoonplokk (nt FIBO) 200mm

VS-01 Soojustatud fassaad, olemasoleval tarindil
- Mineraalne krohv + aluskihid 20mm
- Kivivillast soojustus (Paroc Linio 15) 150mm + metallkarkass
- Olemasolev silikaat/betoon plokkidest tarind
- Siseviimistlusvärv või plaat

VS-02 Projekteeritav liftišahti sein
- Mineraalne krohv + aluskihid 20mm
- Kivivillast soojustus (Paroc Linio 15) 150mm + metallkarkass
- Keramsiitbetoonplokk (nt FIBO)
- Siseviimistlusvärv

SS-01 Projekteeritav sisesein
- Siseviimistlusvärv või plaat
- Kipsplaat 12,5mm
- Kipsplaat 12,5mm
- Heliisoleeriv mineraalvillatäide + metallkarkass 66mm
- Kipsplaat 12,5mm
- Kipsplaat 12,5mm
- Siseviimistlusvärv või plaat


SS-02 Projekteeritav sisesein
- Siseviimistlusvärv või plaat
- Õõnesbetoonplokk (nt Columbia) 200mm
- Siseviimistlusvärv või plaat

PP-01 Olemasolev põrand pinnasel
- Projekteeritav põrandakate - plaat, PVC kate või parkett
- Projekteeritav aluskate/aluskiht
- Projekteeritav R/B betoonivalu 100mm
- Projekteeritav aluskate
- Projekteeritav EPS200 soojustusplaat 2x100mm
- Olemasolev killustikalus
- Olemasolev ehitusliiv

PP-02 Projekteeritav põrand pinnasel
- Projekteeritav põrandakate - plaat, PVC kate või parkett
- Aluskate/aluskiht
- R/B betoonivalu 100mm
- Aluskate
- EPS200 soojustusplaat 2x100mm
- Killustikalus 200mm, fr. 16/32
- Ehitusliiv 300mm

K-01 Projekteeritav katus
- Bituumenkate 2x4mm
- Kivivill PAROC ROS 30 kallete andmiseks 100mm
- Kivivill PAROC ROS 30 200mm
- Aluskate
- R/b paneel või monoliitne R/B 260mm
- Siseviimistlusvärv

K-02 Olemasoleva katuse soojustus
- Bituumenkate 2x4mm
- Kivivill PAROC ROS 30 kallete andmiseks 100mm
- Kivivill PAROC ROS 30 200mm
- Aluskate
- Olemasolev R/B paneel 260mm
- Siseviimistlusvärv või plaat

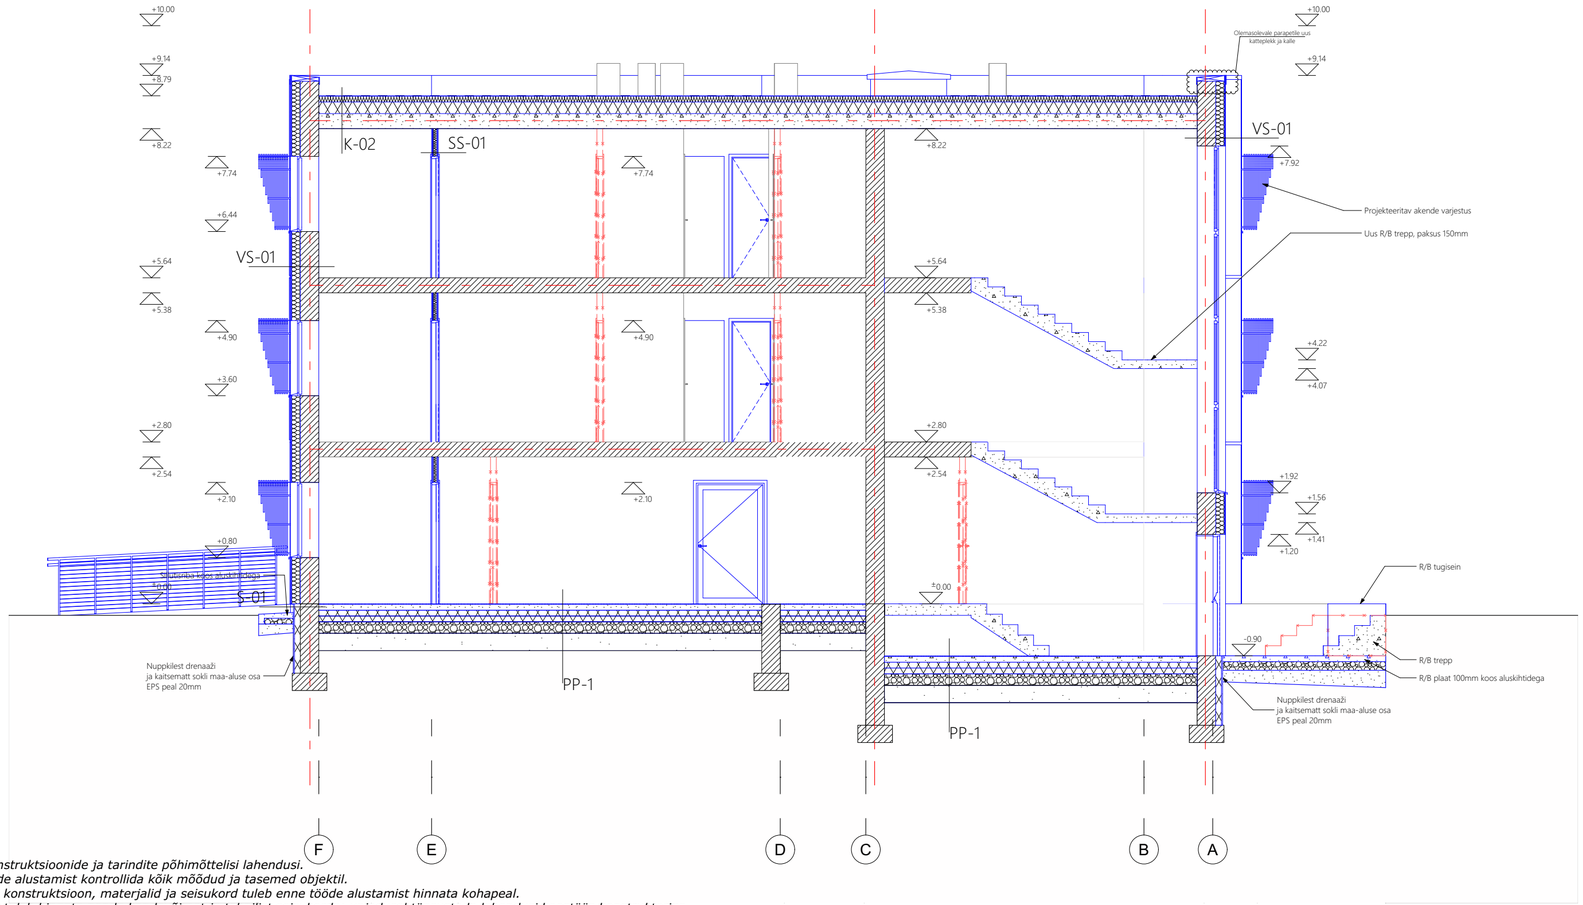

MÄRKUSED:

1. Käesolev joonis on koostatud eelprojekti (EP) staadiumis ning kajastab konstruktsioonide ja tarindite põhimõttelisi lahendusi.
2. Kõik mõõdud ja kõrgusmärgid on antud informatiivsetena; enne ehitustööde alustamist kontrollida kõik mõõdud ja tasemed objektil.
3. Olemasolevate tarindite (vundamendid, seinad, vahelaed, katused) tegelik konstruktsioon, materjalid ja seisukord tuleb enne tööde alustamist hinnata kohapeal.
4. Olemasolevate konstruktsioonide avamisel (sh põrandad, seinad, katused) tuleb hinnata nende kandevõimet ja tehnilist seisukorda; vajadusel täpsustada lahendusi koostöös konstruktoriga.

Põrandad ja pinnas

1. Olemasoleva põranda pinnasel (PP-01) tegelik kihiline ülesehitus ja soojustuse olemasolu tuleb ehitustööde käigus kontrollida. Vajadusel kohandada projekteeritavat lahendust vastavalt tegelikule olukorrale.
2. Projekteeritava põranda pinnasel (PP-02) aluspinna kandevõime, pinnase seisund ja niiskustingimused tuleb enne ehitust hinnata ning vajadusel korrigeerida aluskonstruktsioone.
3. Sokli, vundamendi ja põranda liitekohtades tuleb vältida külmasildade ja niiskusprobleemide teket; täpsed lahendused täpsustatakse järgmises projekteerimisstaadiumis.

Katus

1. Olemasolev katuse kandekonstruktsioon (R/B paneel) säilitatakse.
2. Katuse soojustus ja katusekatte kihid on projekteeritavad (uued) ning on esitatud põhimõttelise lahendusena. Soojustuskihi paksused, materjalid, kalded ja sõlmed täpsustatakse järgmises projekteerimisstaadiumis.
3. Olemasoleva R/B katusepaneeli tehniline seisukord ja kandevõime tuleb enne tööde alustamist kontrollida.

Fassaadid ja seinad

1. Fassaadi soojustuslahendused (VS-01, VS-02) on esitatud põhimõttelise kihilise ülesehitusena ning eeldavad olemasolevate seinte piisavat kandevõimet ja seisukorda. Aluspindade sobivus tuleb kontrollida objektil.
2. Projekteeritavate ja muudetavate kandvate tarindite ning avade konstruktiivne lahendus täpsustatakse järgmises projekteerimisstaadiumis koostöös konstruktoriga.

Trepid ja välialad

1. Välistrepid ja nende tugimüürid on projekteeritavad (uued) ning on esitatud põhimõttelise lahendusena. Nende konstruktiivne lahendus ja aluspinnad täpsustatakse järgmises projekteerimisstaadiumis.
2. Sillutusriba koos aluskihtidega on projekteeritav (uus). Pinnase seisund ja aluskihtide sobivus tuleb hinnata enne ehitust.

Üldtingimused

1. Olemasolevad ventilatsioonilõõrid ja tehnilised šahtid säilitatakse; nende mõõtmed, seisukord ja liitekohad uute konstruktsioonidega tuleb kontrollida enne tööde teostamist.
2. Projektis esitatud sõlmed, kihid ja materjalid ei vabasta töövõtjat kohustusest kontrollida olemasolevate konstruktsioonide tegelikku olukorda ja nende sobivust kavandatud lahendustega.
3. Kõik projektis nimetamata või joonisel täpsustamata lahendused kooskõlastada enne teostamist projekteerijaga.
4. Tööde teostamisel järgida kehtivaid tööohutus-, tuleohutus- ja keskkonnanõudeid.

OBJEKT: ÜLDHOOLDEKANDEASUTUSE HOONE PROJEKT

AADRESS: VALGA MAAKOND. TÕRVA VALD, HELME,

TELLIJA:

JOONESTAJA:	KUUPÄEV: 26.03.2026	JOONISE NIMI: LÕIGE B-B	STAADIUM: EP	MÕÕTKAVA: 1:75
VASTUTAV SPETSIALIST:			REV:	JOONISE NR: AR-6-02