


, PÄRNU, AIAMAJA

JOODNIS 1, OL.LL. MÕÕDUD

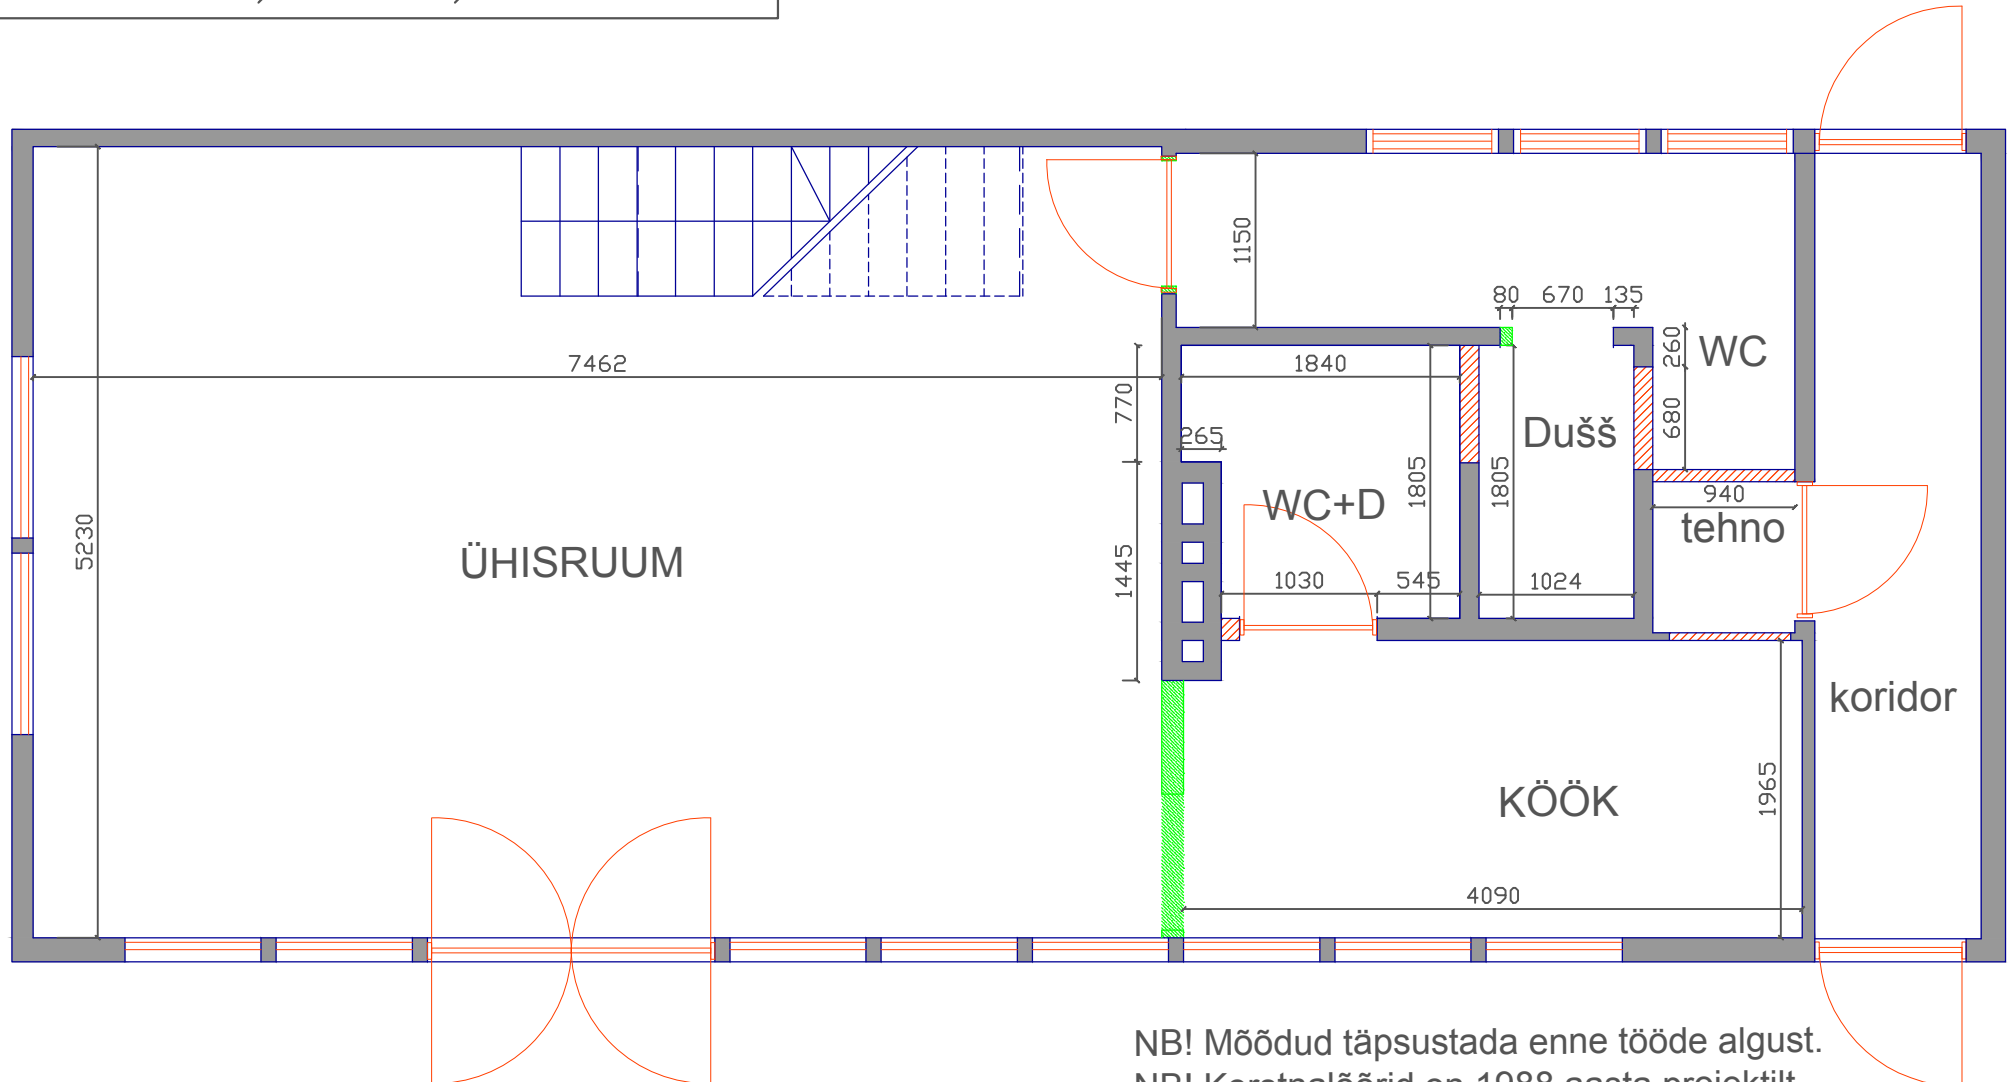

NB! Mõõdud täpsustada enne tööde algust.
NB! Korstnalõõrid on 1988 aasta projektilt

 Kinniehitatav sein

 Lammutatav sein

 Olemasolev sein