


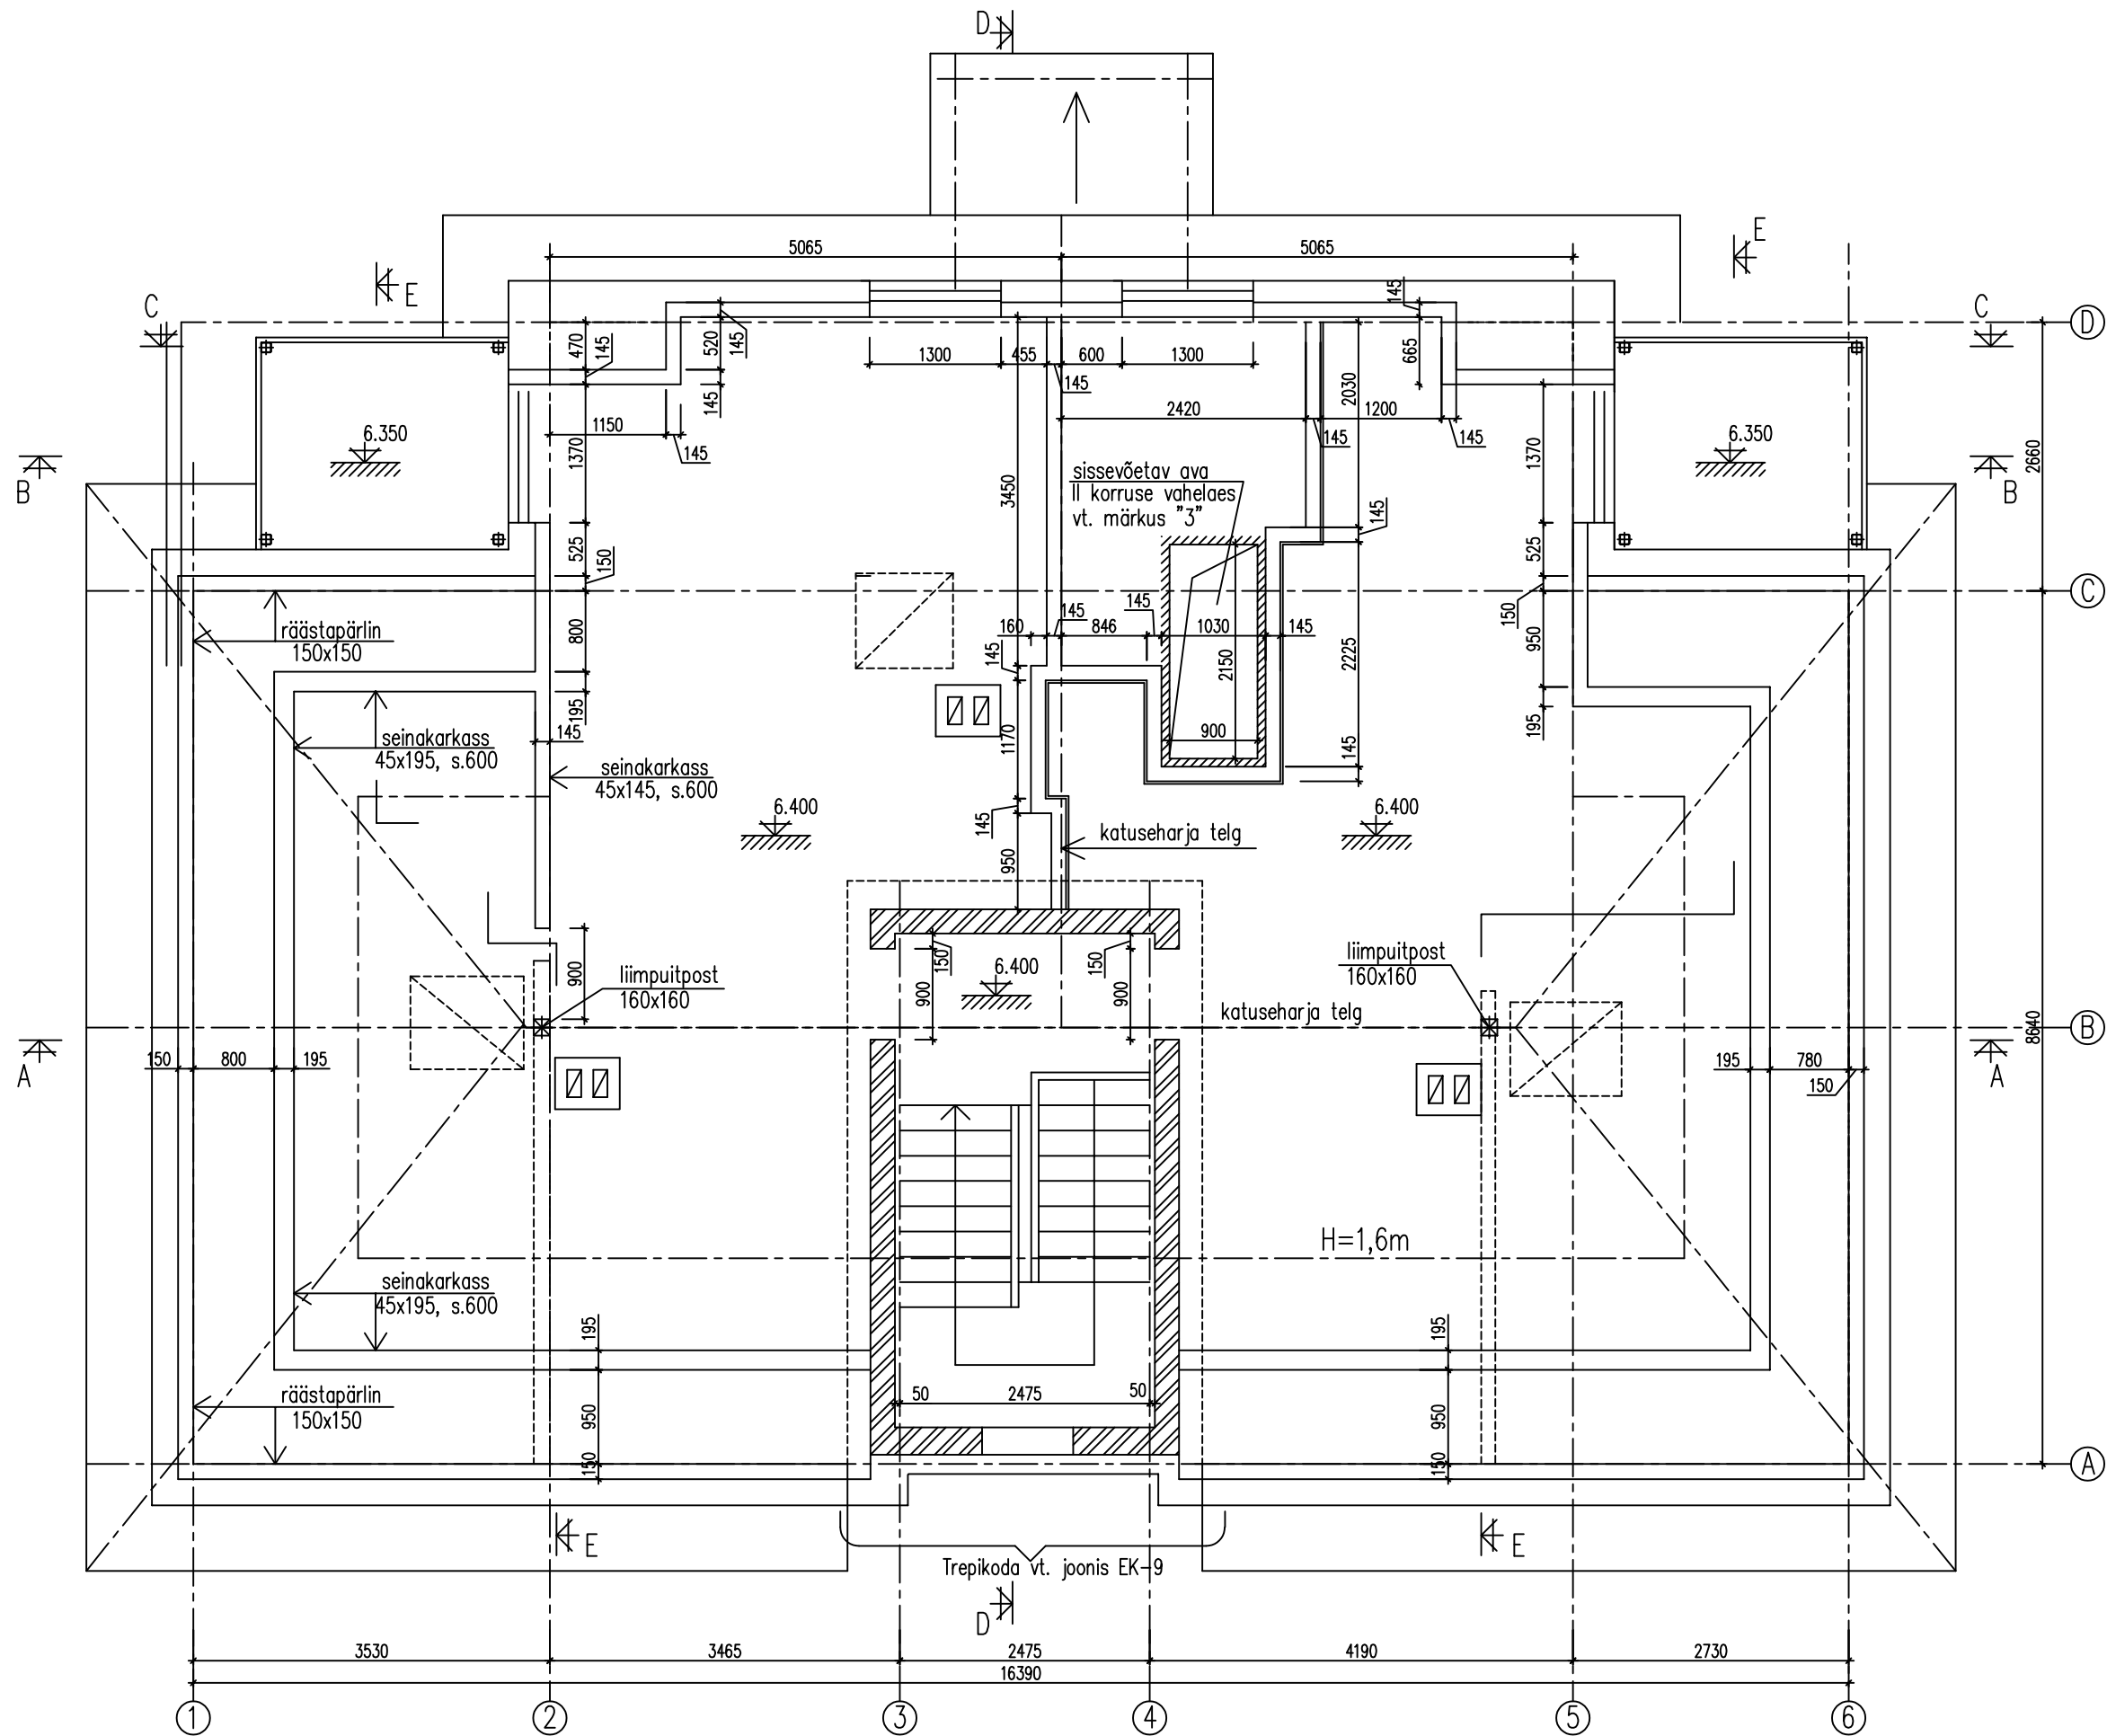

1. Teljed on seotud II korruse seinte sisepinnaga. Telgede paiknemine täpsustada peale olemasoleva katuse lammutamist
2. III korruse põranda kõrgus määrata olemasolevate II korruse laetalde kõrgema punkti järgi
3. Trepiava sissevõtmine II korruse vahelakke lahendatakse koha järgi konstruktori osavõtul

OBJEKT NIMETUS	KORTERELAMU KATUSEKORRUSE VÄLJAEHITUS		TÖÖ NR.
TELLIJA	...		V-866/25
OBJEKT ASUKOHT	TARTU linn	JOONIS	KATUSEKORRUSE KANDESEINTE PLAAN
		MOOTKAVA	1:50
		KUUPÄEV	30.04.2025
		ERIALA	EK
		STAADIUM	TÖÖPROJEKT
		JOONISE NR.	EK-1