




PEALTVAADE wc

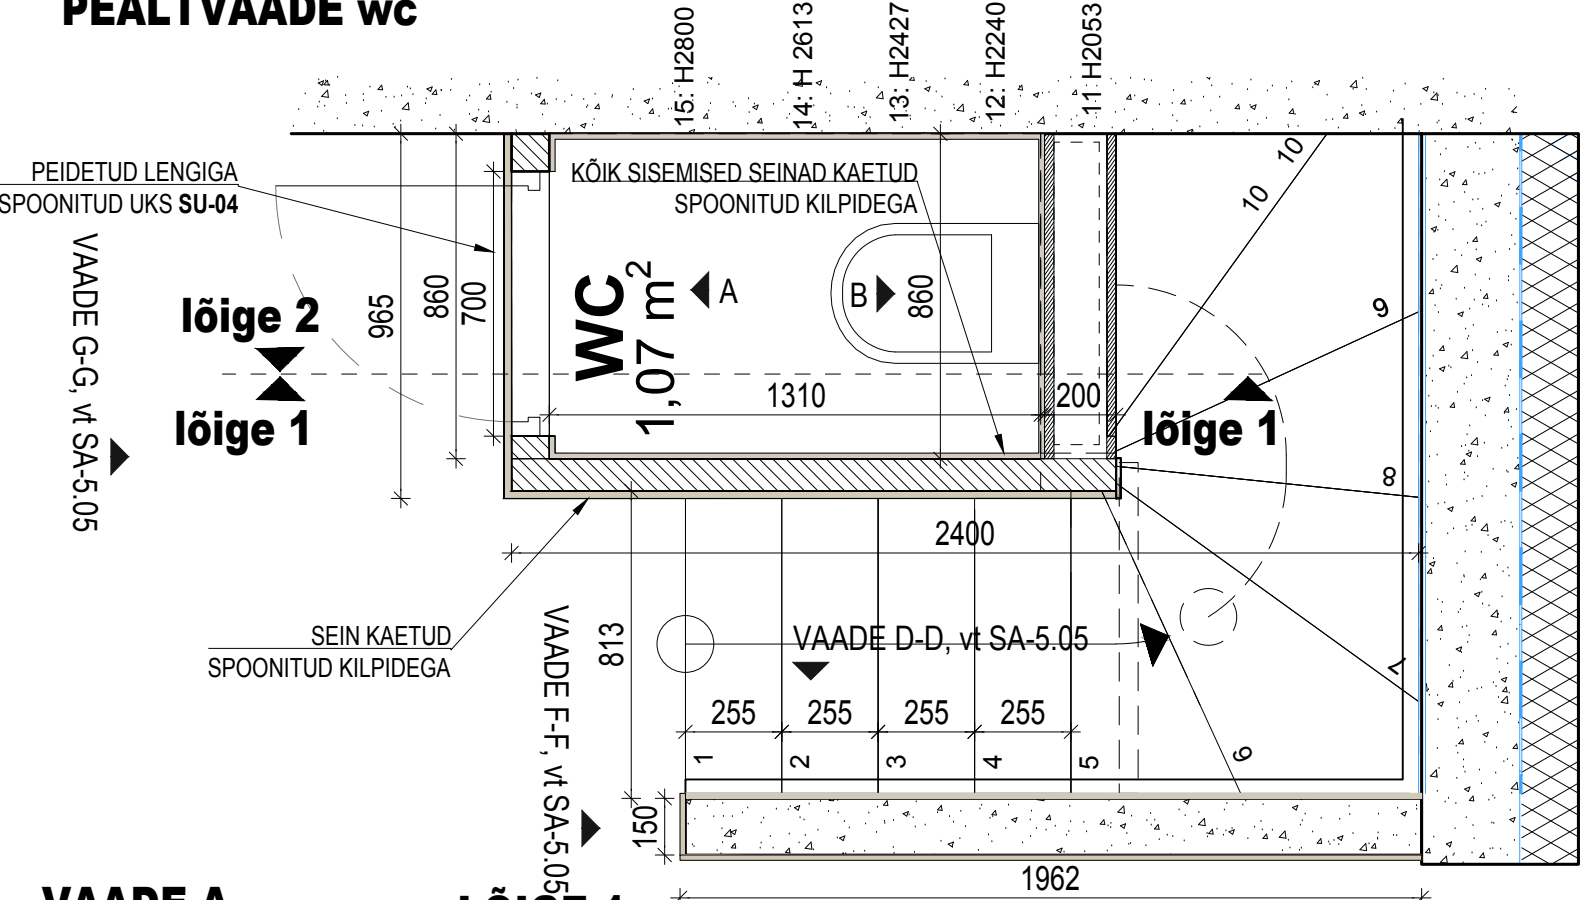

VAADE A

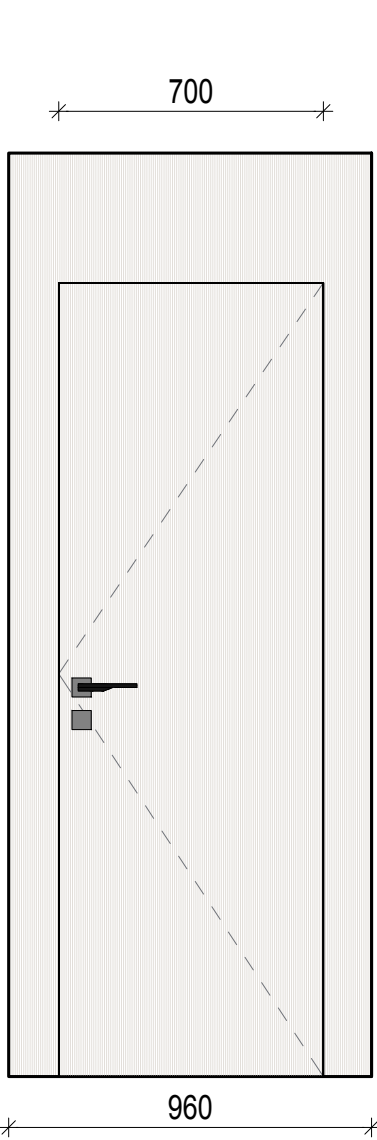


LÕIGE 1

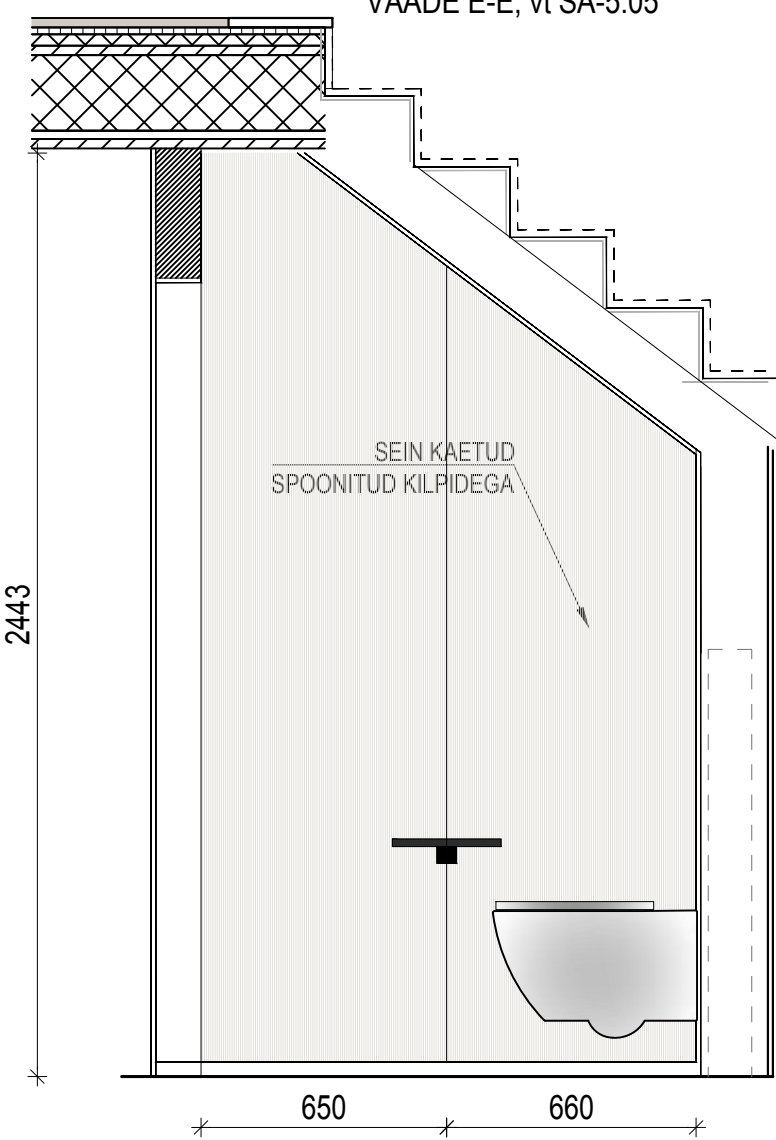


VAADE B

LAGI ja KALDLAGI VÄRVITUD VALGEKS

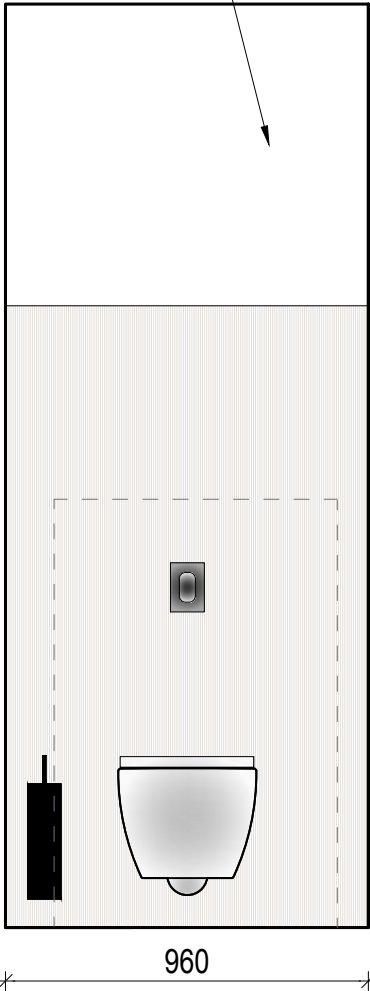

LÕIGE 2

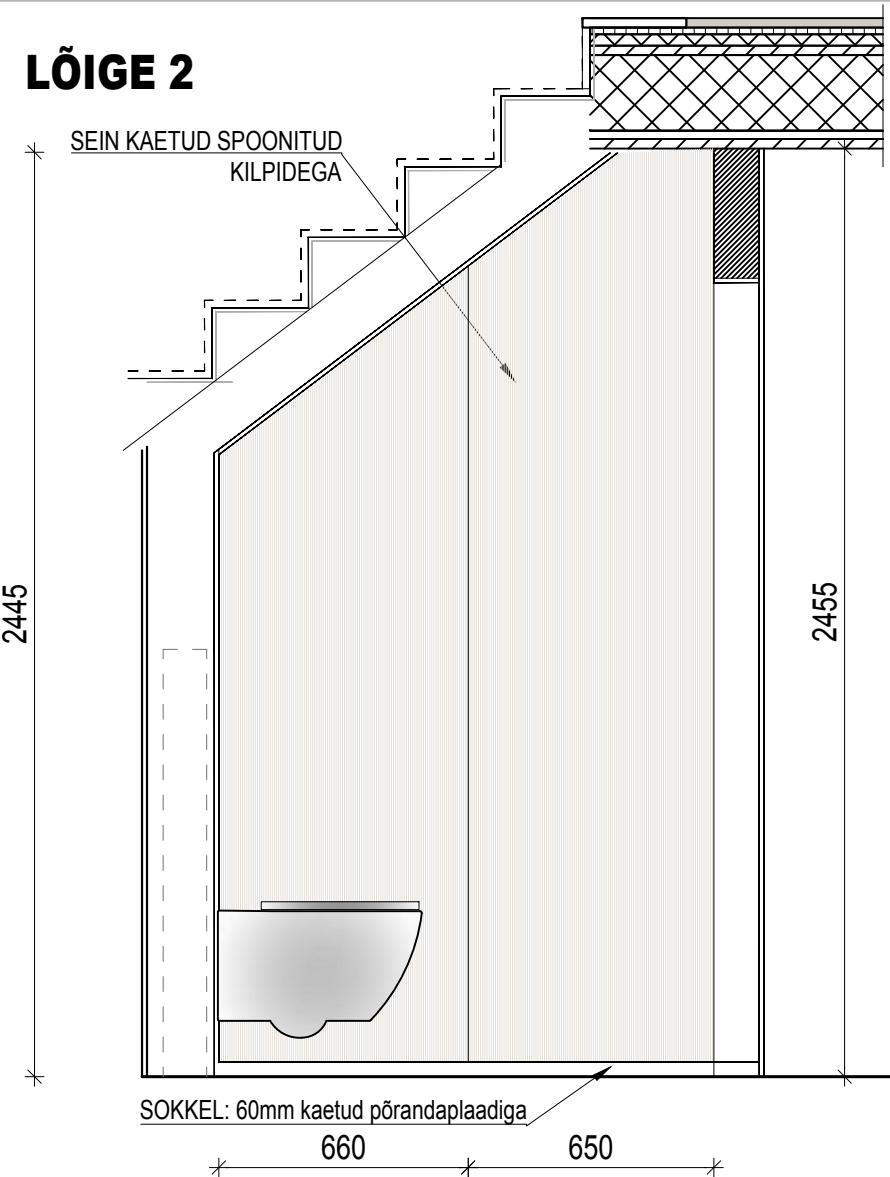

MATERJALID

1. PÖRANDAPLAAT ja sokkel H100mm: 60x120cm Energieker Navona Niveo R10 (Interstudio OÜ)
2. PUITKILBID: seinu katavad 15mm tammespooniga kaetud puitkilbid+ mattlakk Lõppviimistlus peab olema võimalikult sarnane parketile. VUUK 3mm, välisnurgad liituvad eerungis

MÄRKUSED

1. Käesolevat joonist käsitleda koos teiste projektiosa jooniste ja spetsifiaktsioonidega.
2. Vastuolude ilmnemisel võtta ühendust projekteerijaga ja tellijaga.
3. Kõikide materjalide ja ehitustööde kvaliteet peab vastama Eesti Vabariigis kehtivate seadusandlike aktide järgi kehtestatud nõuetele ja olema kooskõlas hea ehitustavaga. Enne sisustuse, santehnika, valgustite tellimist tutvuda paigaldusjooniste ja projekti konstruktsioonilise projektiga.
4. Kõik ehitamisega seotud muudatused konstruktsioonide, mõõtude, materjalide viimistluse, avatäidete, piirete, detailide jms. osas kooskõlastada projekteerijaga ja tellijaga.
5. Enne uste, sisustuse, detailide ja muude sarnaste elementide valmistamist kontrollida eelnevalt avade ja karkassi tegelikud mõõtmed kohapeal, samuti avanemissuunad ja kogus.