



VAADE C ▼

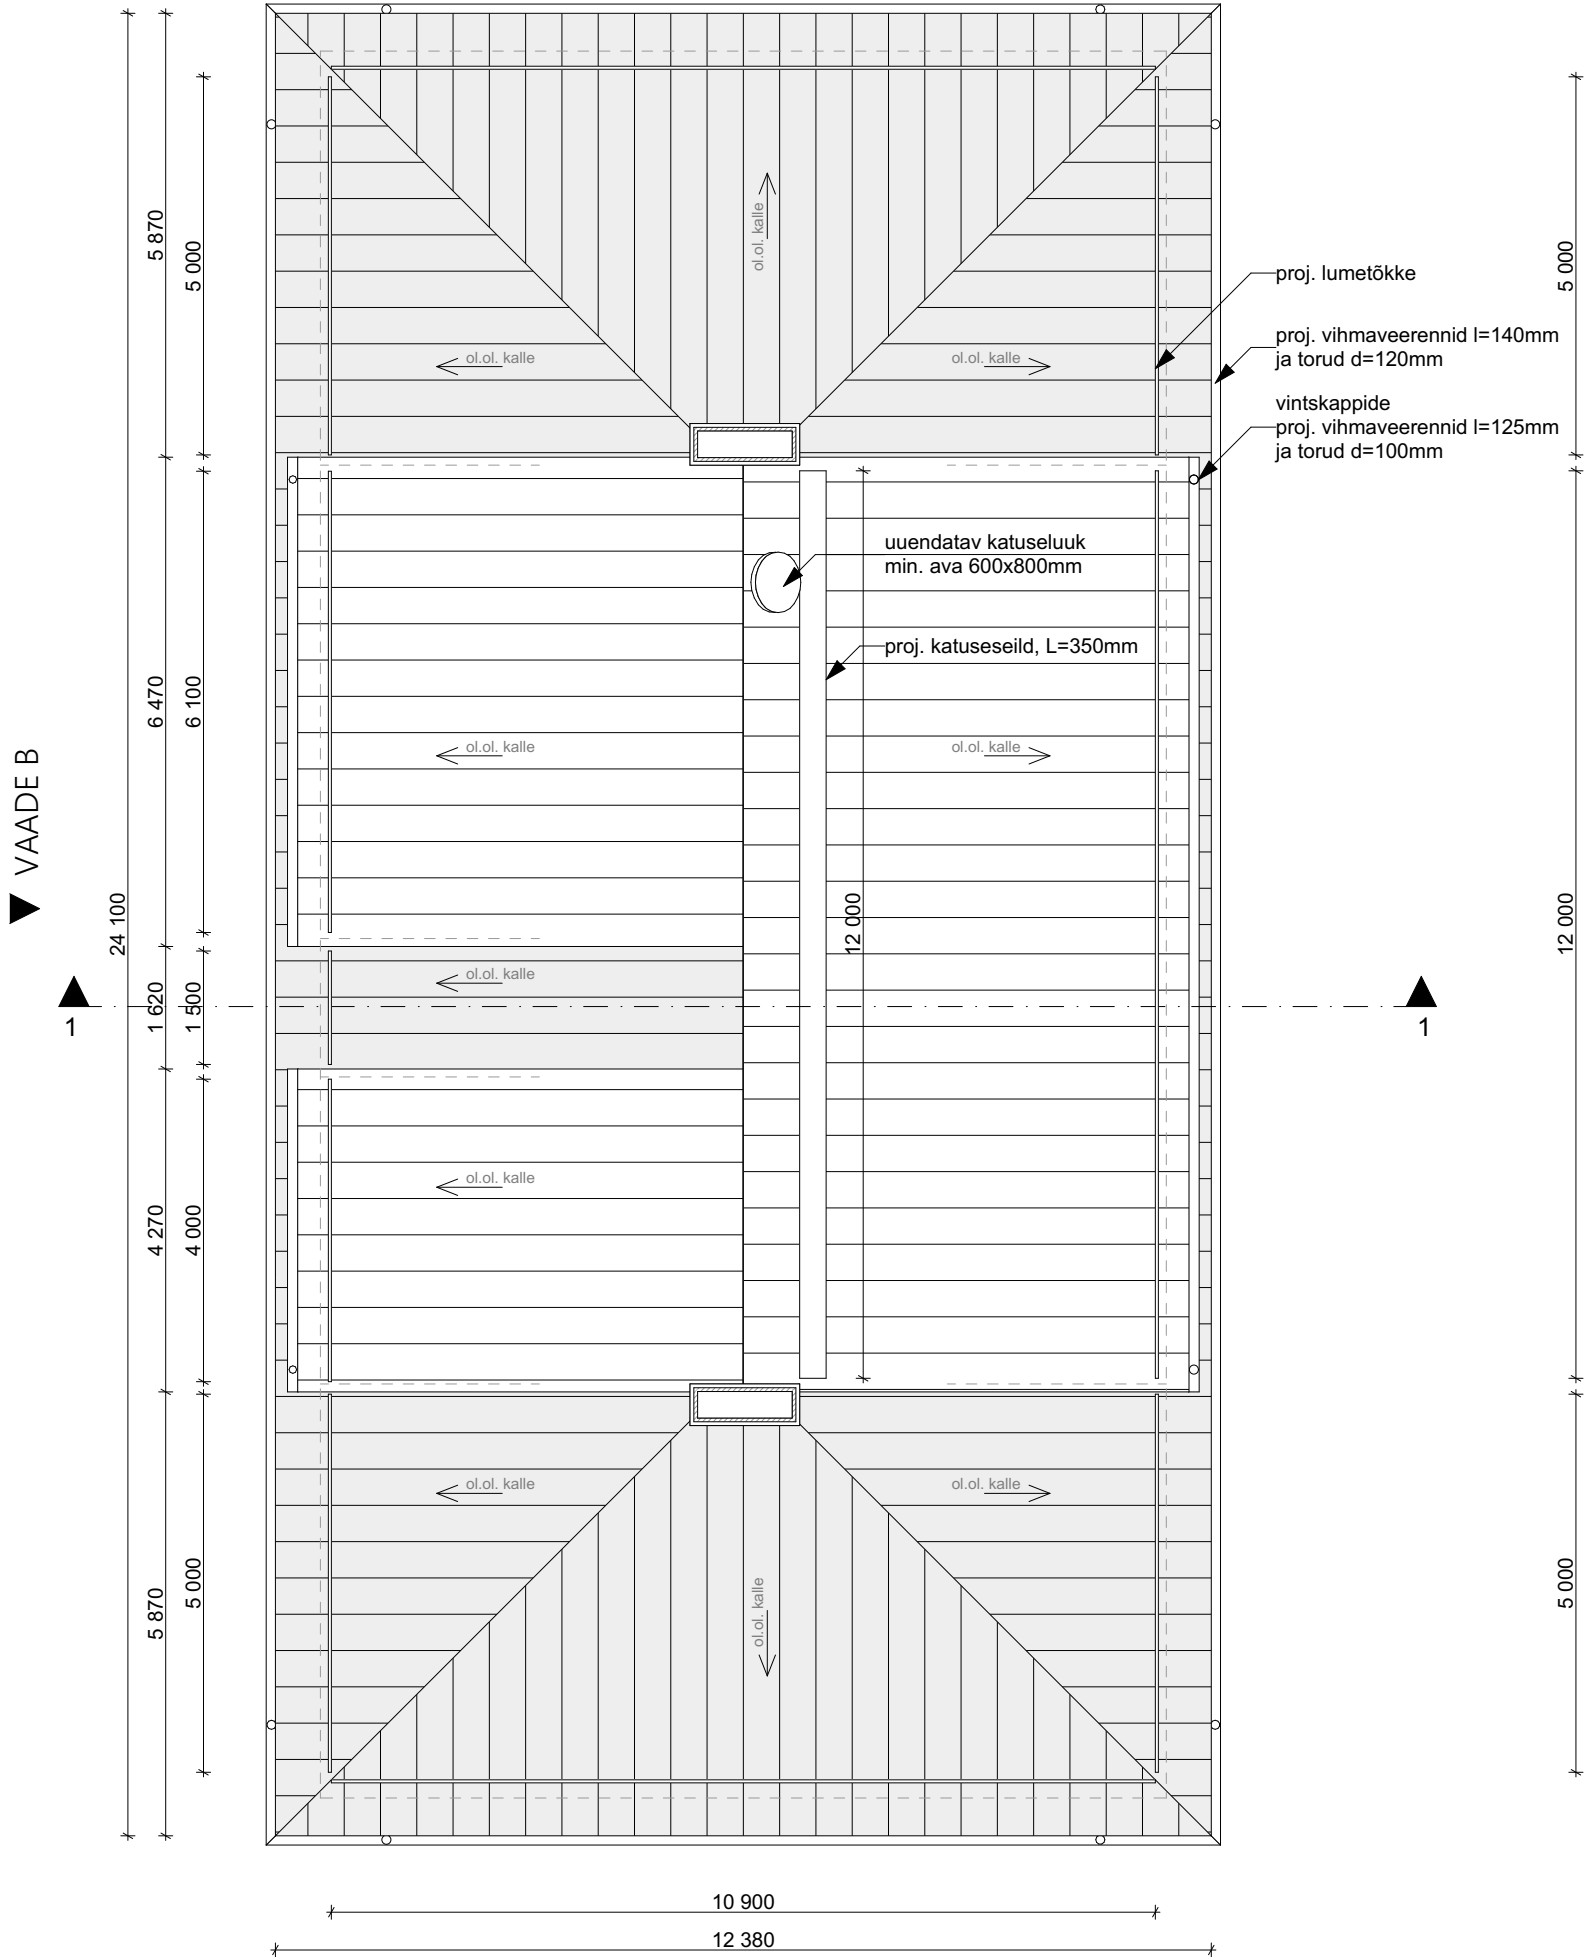

VAADE A ▲

▲ VAADE D

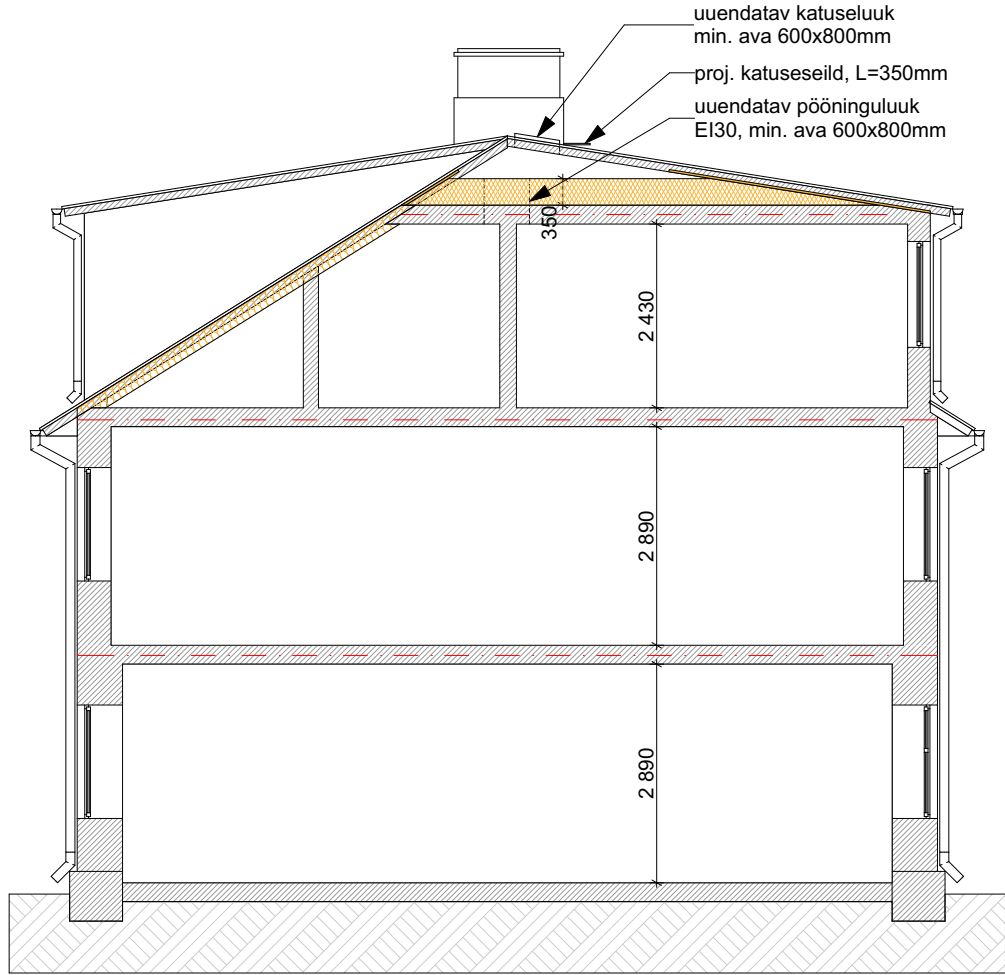

TINGMÄRGID:

- proj. puistevill 350mm
- proj. katuse soojustus (nt. kivivill 200mm)
- ol.ol. konstruktsioonid
- tuletõkketsoon EI60

MÄRKUSED:

Välisseinad ja siseruumid ei ole käsitletud antud projektiga
Kõik muudatused kooskõlastada Tellija ja projekteerijatega
Joonised on koostatud vastavalt arhiivijoonistele
Vt. Seletuskiri

TELLIJA KÜ ÕÕBIKU TN 2		TÖÖ NIMETUS KATUSE REKONSTRUEERIMINE	OBJEKTI AADRESS Õõbiku tn 2, Jõgeva alevik, Jõgeva maakond	
TÖÖ NR 220805	STAADIUM EELPROJEKT	JOONISE NIMETUS KATUS, LÕIGE 1-1	JOONISE TÄHIS AR-5-01	MÕÕTKAVA 1:100
Majaprojekt OÜ Reg. kood 10882171 ene@majaprojekt.ee, GSM +372 5662 6175		PROJEKTIIUHT PRIIT ALBRI	TEOSTUSAEK 23.08.2022	MUUDETUD
		ARHITEKT MARIANNA JEVONEN	VASTUTAV SPETSIALIST ENE PRIIMETS KUTSETUNNISTUS NR 119497	