


Märgitud radiaatorite nišside laiused L ning sügavused S centimeetrites (cm).

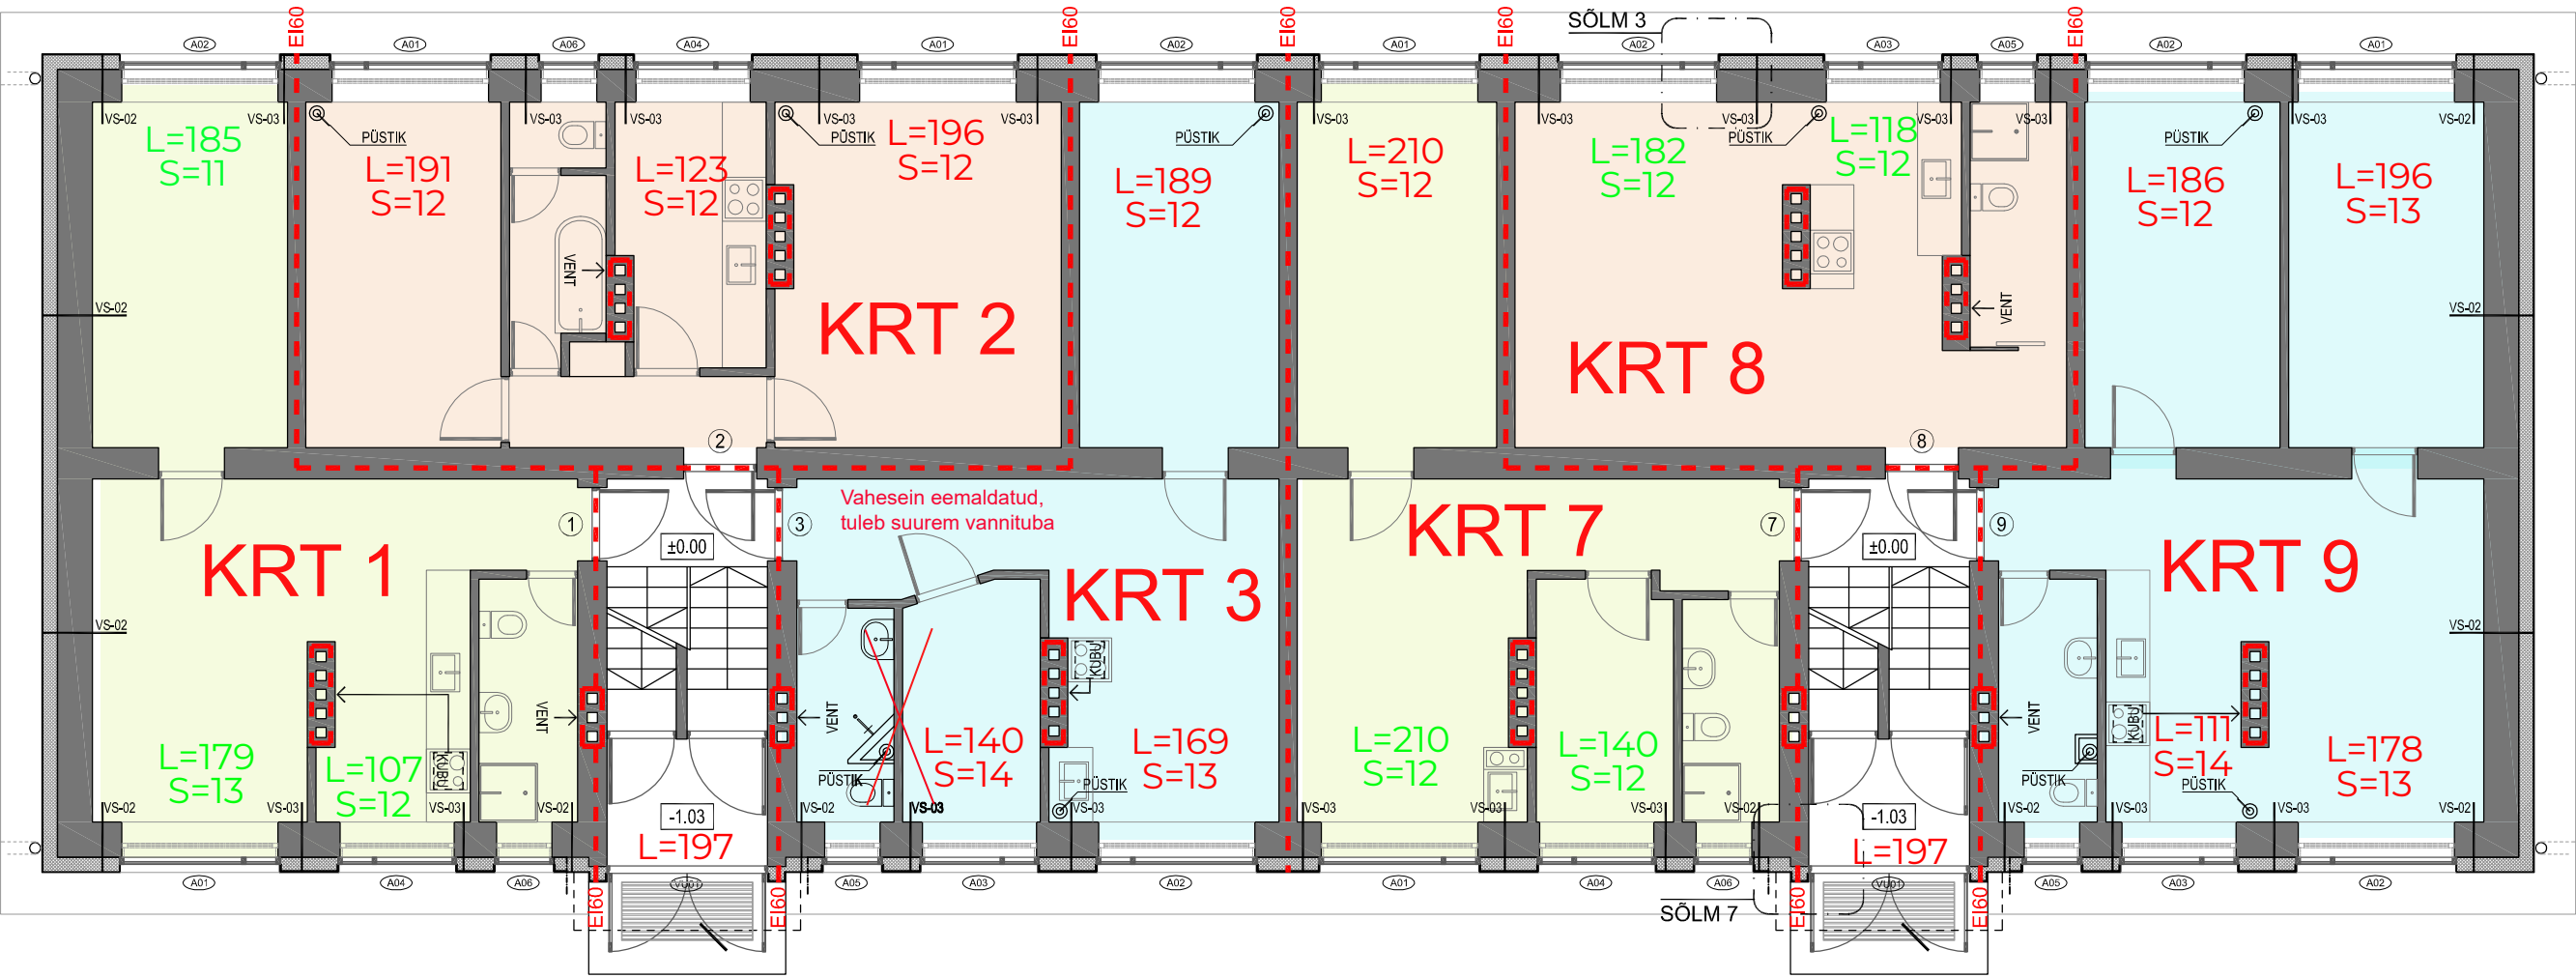


Märkused:

- Korter nr 1 radiaatorid ja püstakud vahetatud (märgitud rohelisega)
- Korter nr 7 vannitua, väikese magamistoa ja elutoa radiaator vahetatud (märgitud rohelisega),
- Korter nr 8 radiaatorid vahetatud (märgitud rohelisega).
- Koridori olemasoleva radiaatori laius 155cm

① Korter number

TELLIJA	TÖÖ			
OBJ				
JOONIS	1. KORRUSE PLAAN	UUPÄEV	STAADIUM	MÕÕTK. LEHT
			1:100	AR-5-02

Märgitud radiaatorite nišside laiused L ning sügavused S centimeetrites (cm).

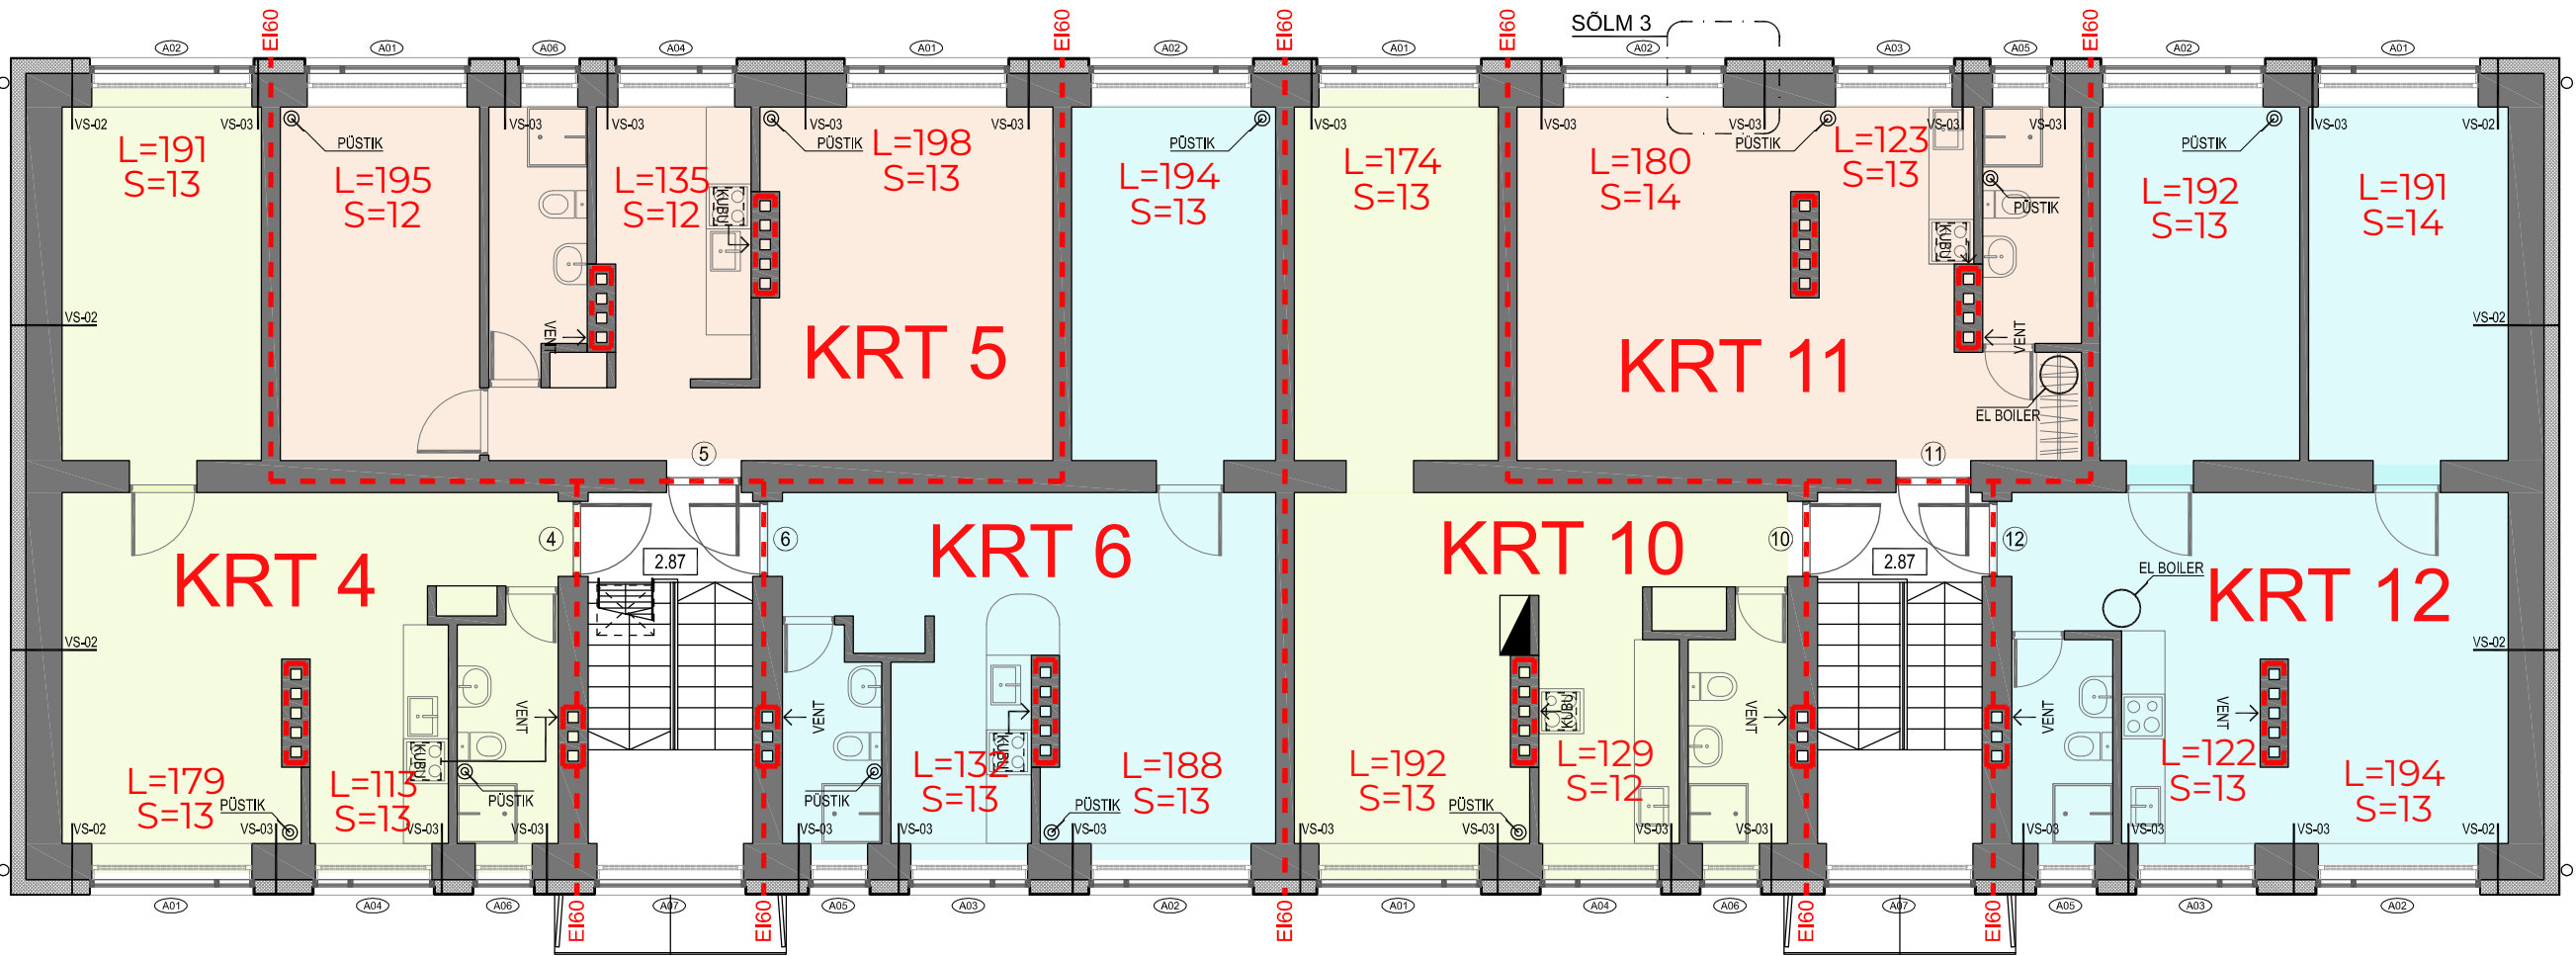

Märkused:
- Korter nr 4 vannitoa radiaator vahetatud

TELLIJA	TÖÖ			
OBJEKT				
JOONIS	2. KORRUSE PLAAN	UUPÄEV	STAADIUM	MÕÕTK. LEHT
		1:100		AR-5-02