


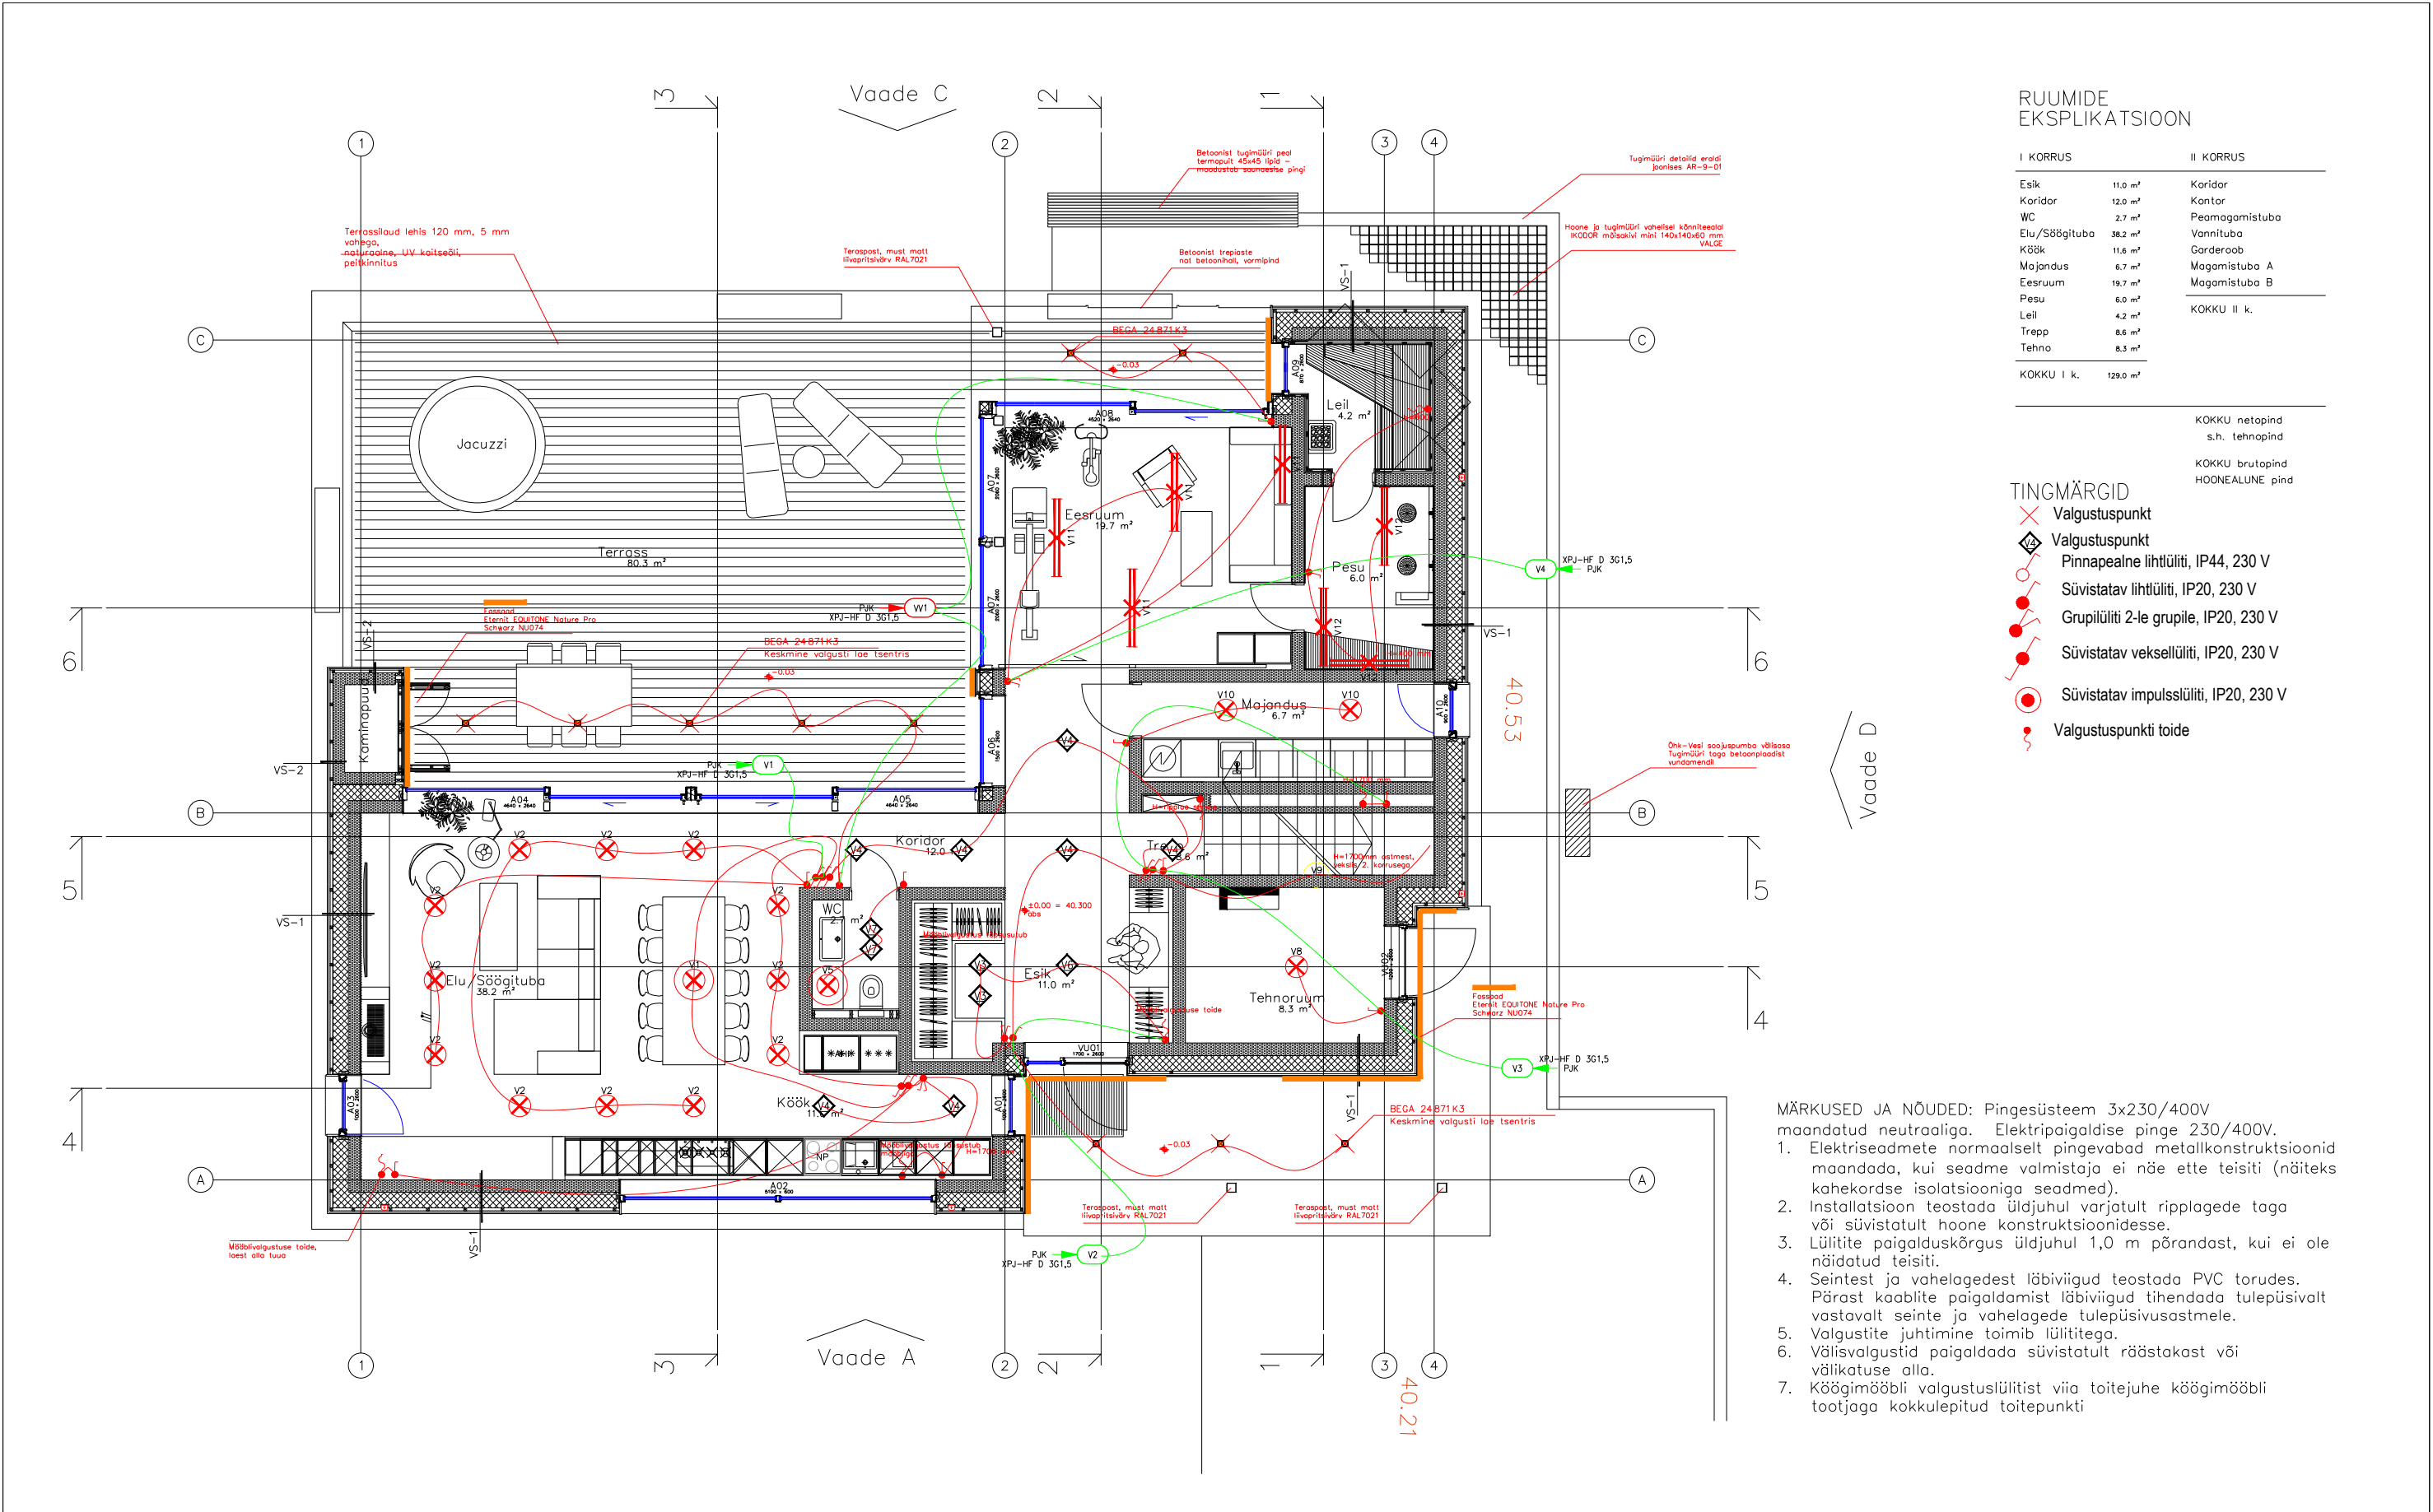

RUUMIDE
EKSPLIKATSIOON

I KORRUS		II KORRUS	
Esik	11.0 m²	Koridor	
Koridor	12.0 m²	Kontor	
WC	2.7 m²	Peamagamistuba	
Elu/Söögituba	38.2 m²	Vannituba	
Kööök	11.6 m²	Garderoob	
Majandus	6.7 m²	Magamistuba A	
Eesruum	19.7 m²	Magamistuba B	
Pesu	6.0 m²		
Leil	4.2 m²	KOKKU II k.	
Trepp	8.6 m²		
Tehno	8.3 m²		
KOKKU I k.	129.0 m²		

KOKKU netopind
s.h. tehnapind

KOKKU brutopind
HOONEALUNE pind

TINGMÄRGID

- Valgustuspunkt
- Valgustuspunkt
- Pinnapealne lihtlüliti, IP44, 230 V
- Süvitatav lihtlüliti, IP20, 230 V
- Grupilüliti 2-le grupile, IP20, 230 V
- Süvitatav veksellüliti, IP20, 230 V
- Süvitatav impulsslüliti, IP20, 230 V
- Valgustuspunkti toide

- MÄRKUSED JA NÕUDED: Pingesüsteem 3x230/400V maandatud neutraaliga. Elektripaigaldise ping 230/400V.
- Elektriseadmete normaalselt pingevabad metallkonstruktsioonid maandada, kui seadme valmistaja ei näe ette teisiti (näiteks kahekordse isolatsiooniga seadmed).
 - Installatsioon teostada üldjuhul varjatult ripplagede taga või süvitatult hoone konstruktsioonidesse.
 - Lülite paigalduskõrgus üldjuhul 1,0 m põrandast, kui ei ole näidatud teisiti.
 - Seintest ja vahelagedest läbiviigud teostada PVC torudes. Pärast kaablite paigaldamist läbiviigud tihendada tulepüsivalt vastavalt seinte ja vahelagede tulepüsivusastmele.
 - Valgustite juhtimine toimib lülitega.
 - Välisvalgustid paigaldada süvitatult räästakast või välikatuse alla.
 - Köögimööbli valgustuslüliti viia toitejuhe köögimööbli tootjaga kokkulepitud toitepunkti

			Tellija		Projekt eramu elektripaigaldis							
			Omanik		Joonis Valgustuspaigaldis 1.k							
			Peatöövõtja		Tugevvoolu osa			Koostamise kuupäev 21.06.2023		Kõide 1	Versioon 1	Formaat A3
Ver nr	Kommentaari	Muudatuse kuupäev.	Peaprojekterija Re		Eriosa EL	Keel EST	Mõõtkava 1:100	Stadium Põhiprojekt	Töö nr :	Joonise nr 5-03		Leht(i) 1(1)